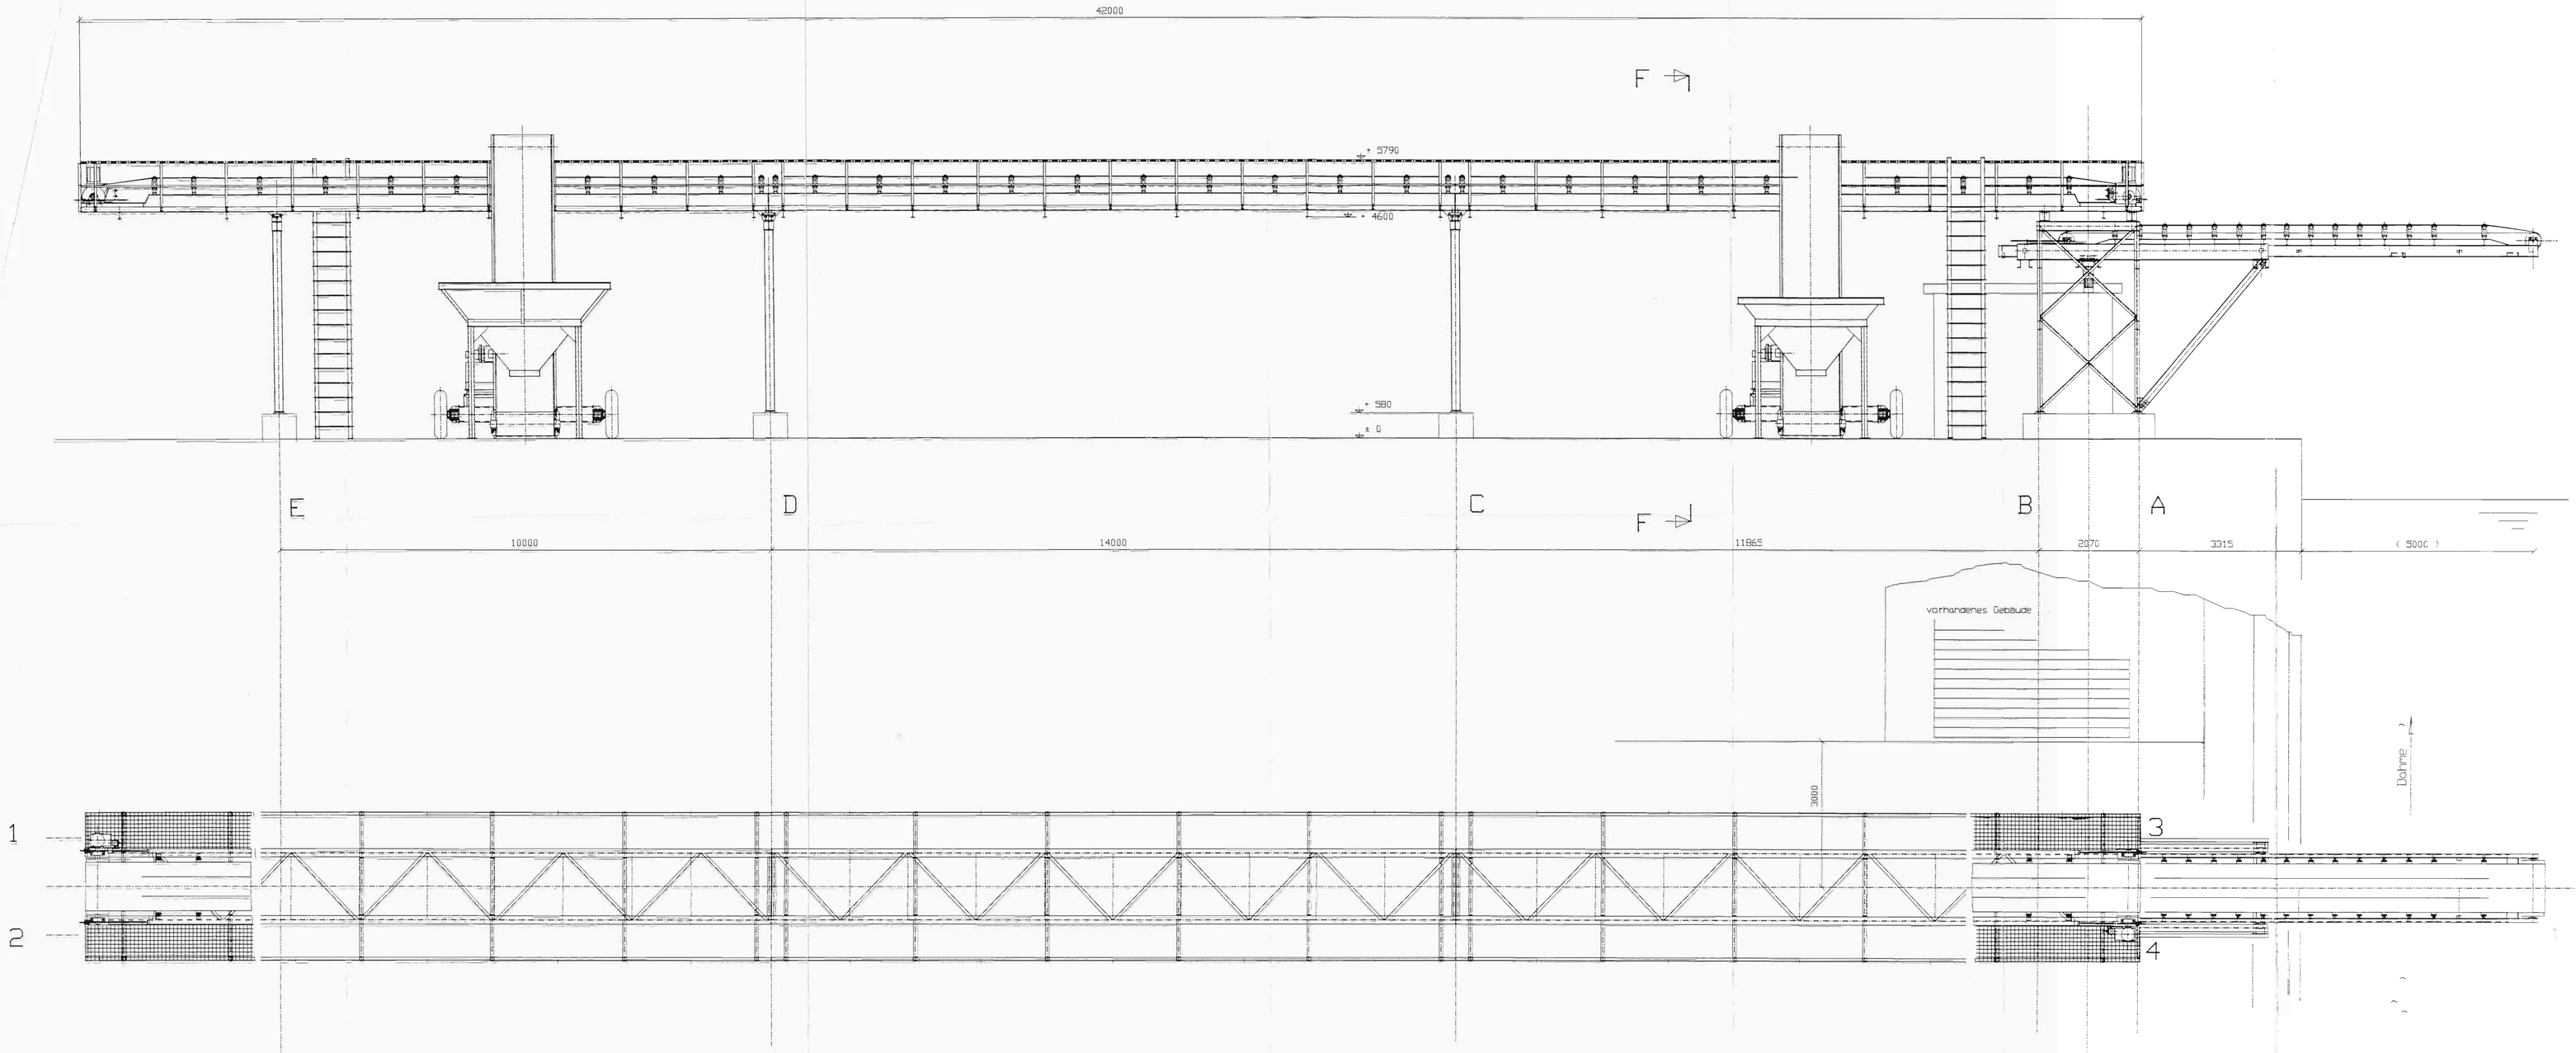

F - F

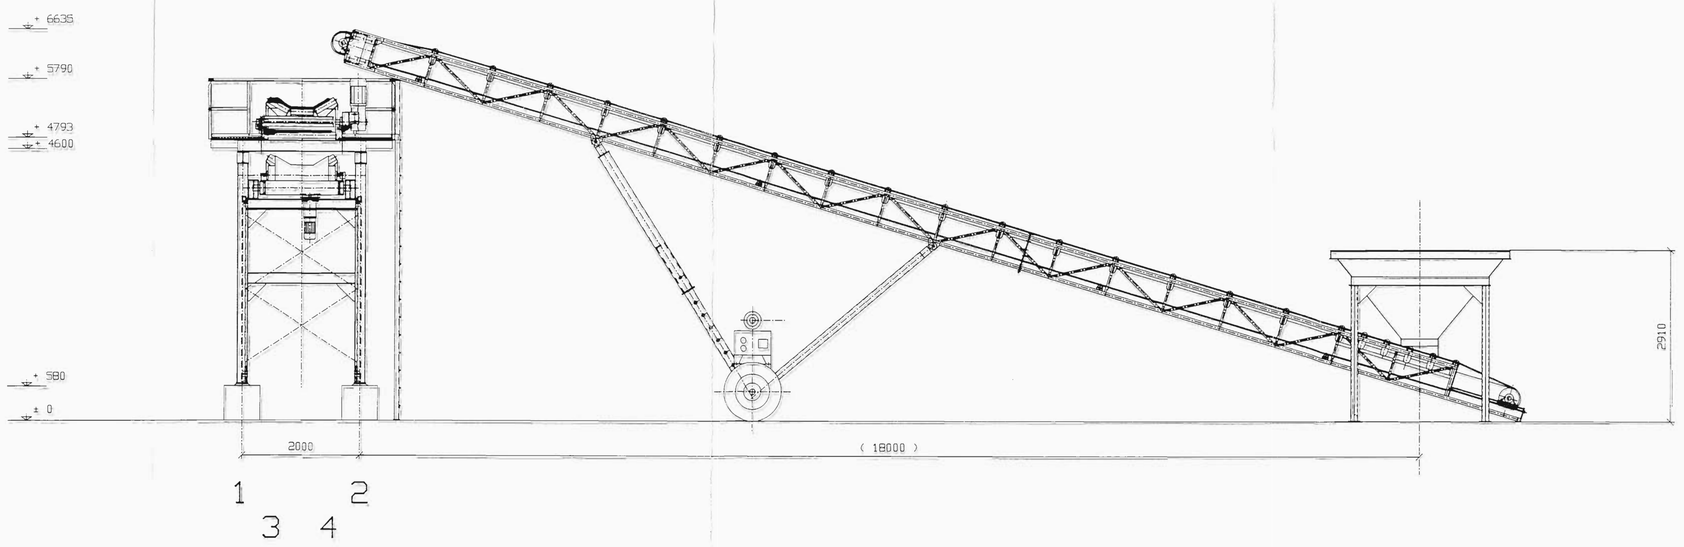

eingefahrene Stellung

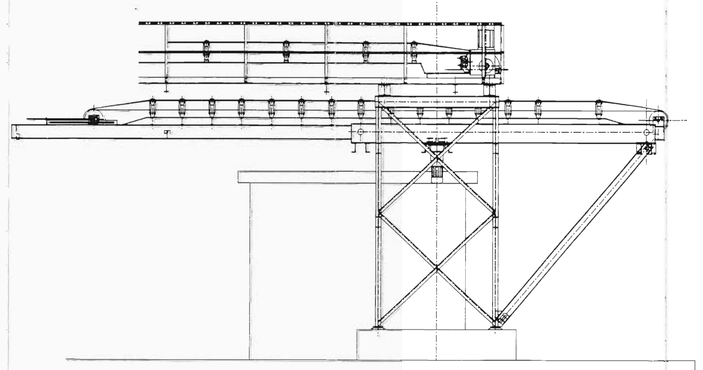

Reversierband	ISP 31-1
Stützen	ISP 31-2
Schrägband 2x	ISP 31-3
Verfahrband	ISP 31-4
Fundamente	ISP 31-5
Trichter 1	ISP 31-6
Trichter 2	ISP 31-7
Gurttrommeln	ISP 31-8
Bandführung	ISP 31-9
Steigleiter 2x	ISP 31-10

Für diese Zeichnung behalten wir uns alle Rechte vor.

Bandanlage f. Häfen
Königswusterhausen

Maße ohne Toleranzangabe

Maßstab 1:50/ A0 Masse

Auftraggeber: Fördertechnik, Stahl- und Sondermaschinenbau GmbH Finsterwalde

	1990	Datum	Name
Bearb.	22.4.		Scharff
Gepr.			
Norm			

Benennung: Stahlbauprojekt

Übersicht

Ingenieurbüro SCHARFF & PRIEWE O-2140 Ankiam

Zeichnungsnummer: ISP 31

Blatt: von

Zust. Änderung | Datum | Name | Ers. f. | Ers. d.