


Fundamentlasten und Verankerung  
siehe Statik Seiten 19 bis 21

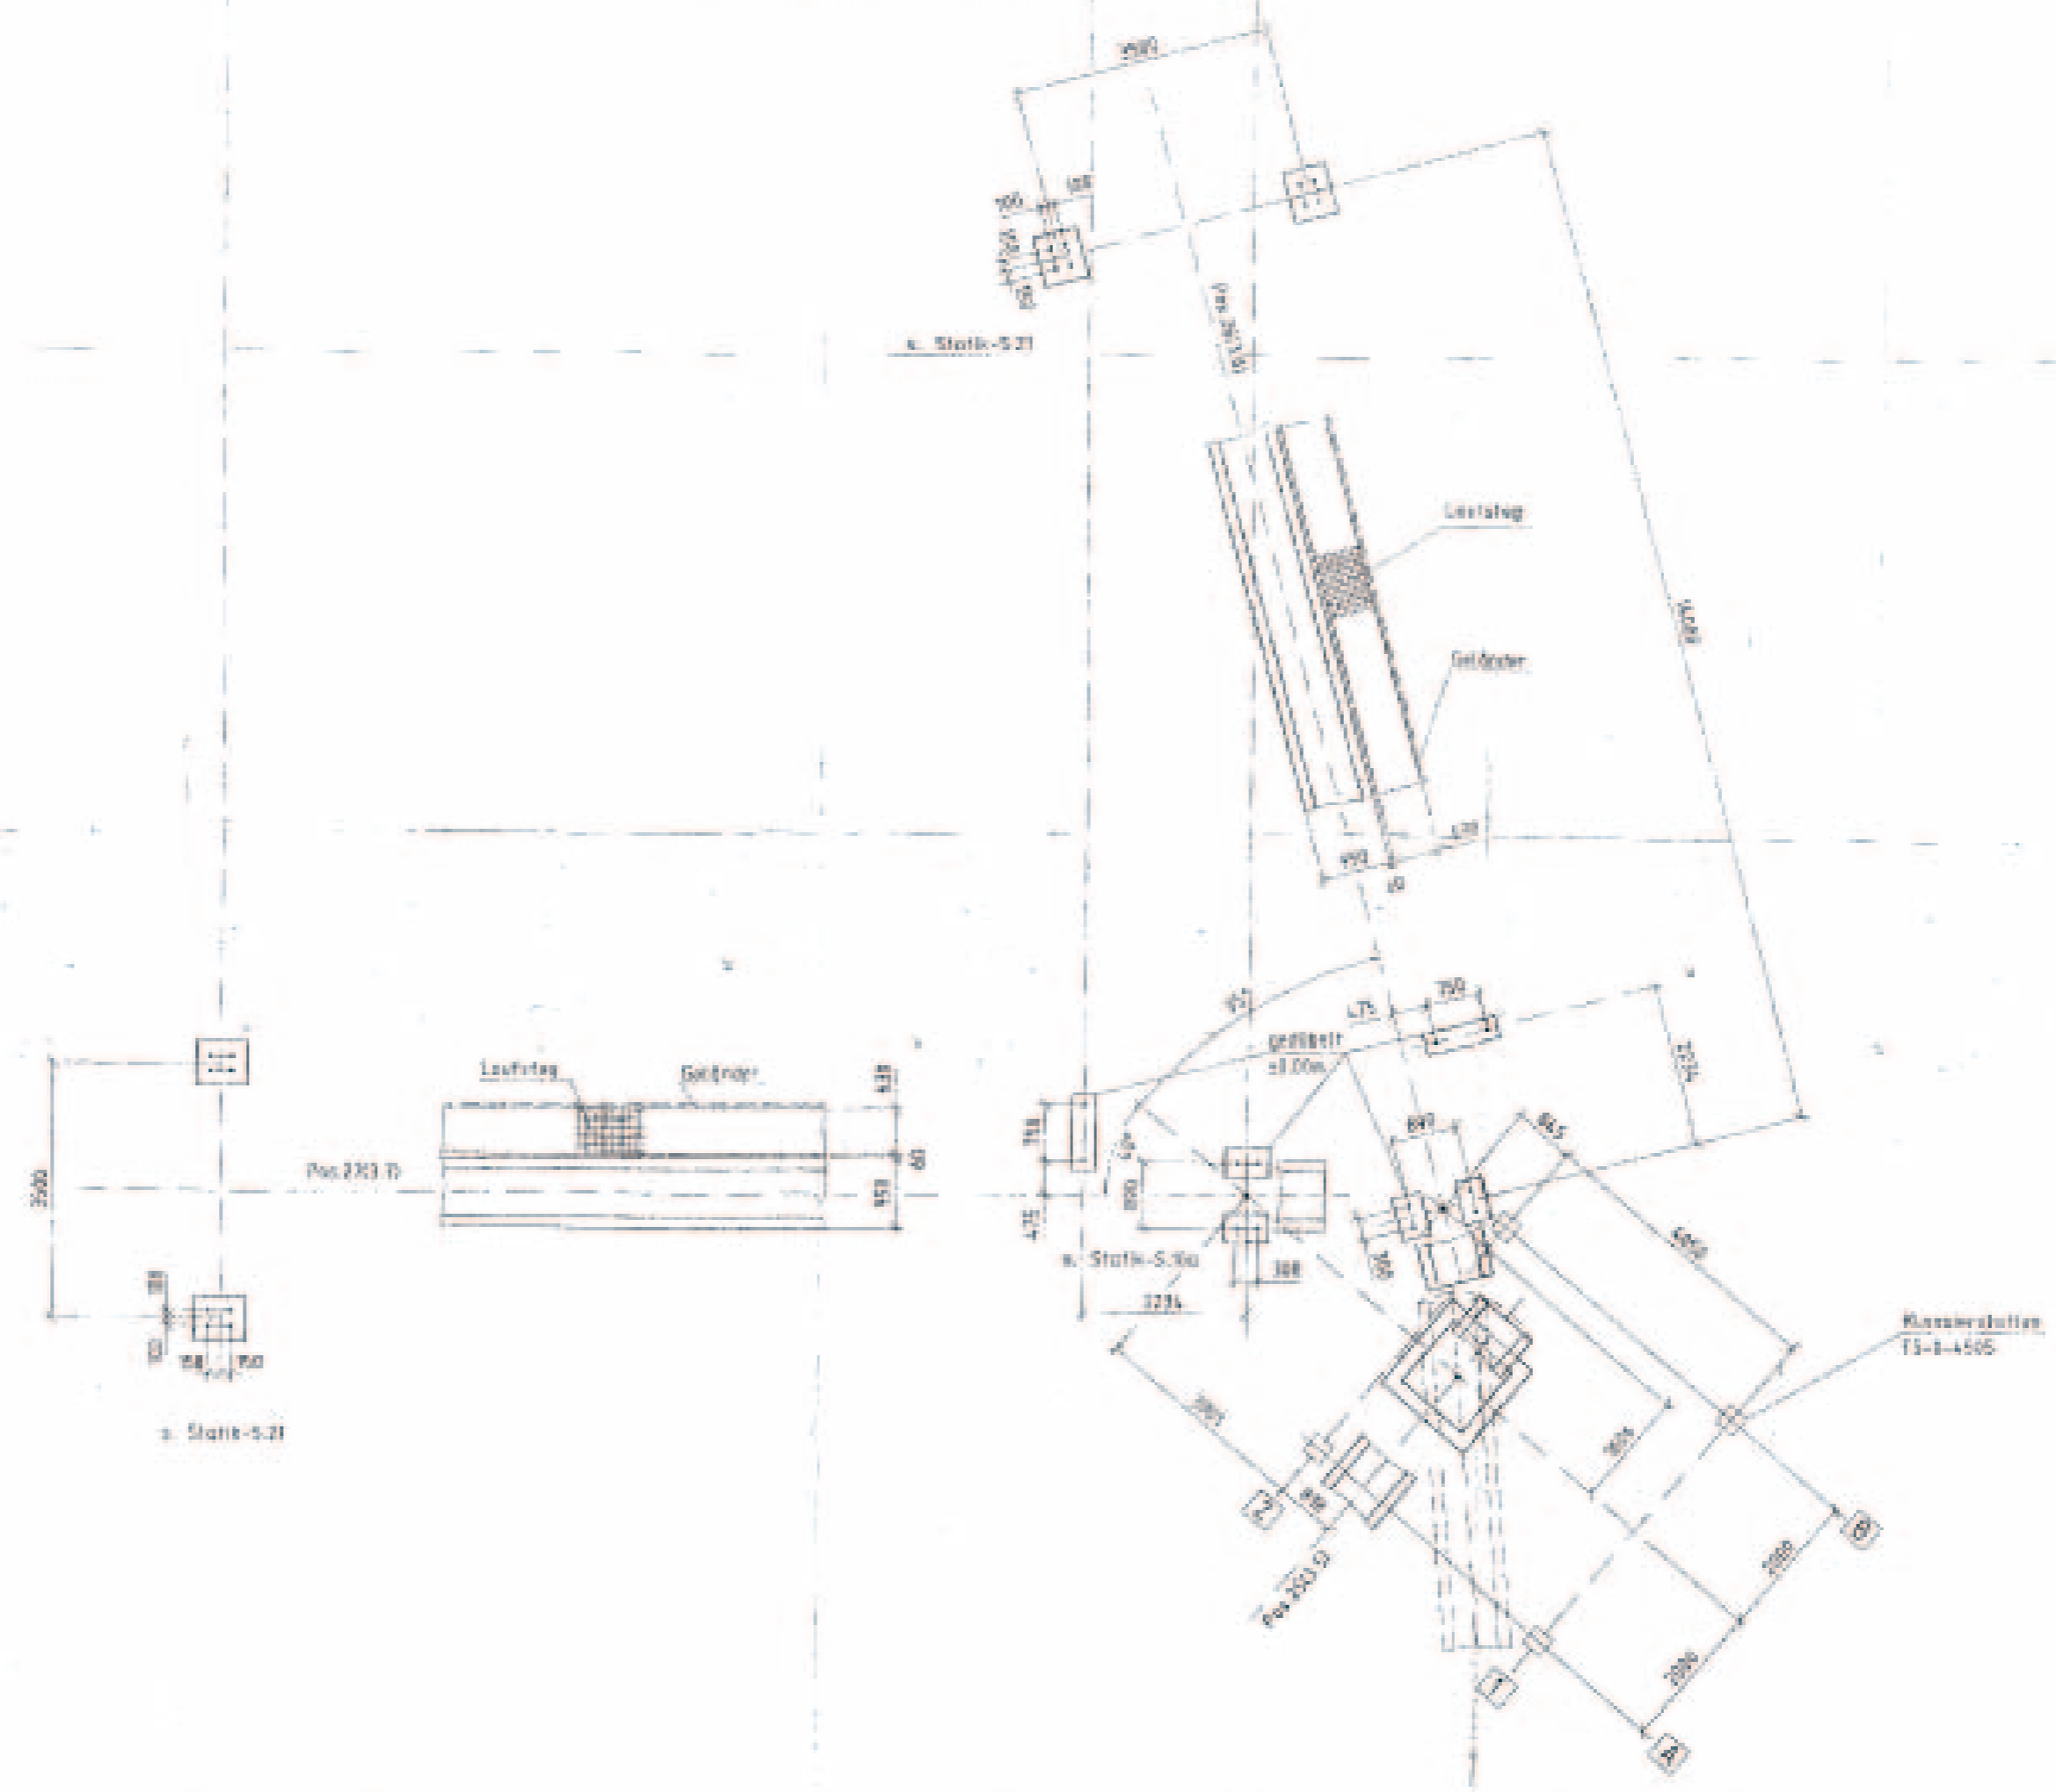

Stand 24.10.94