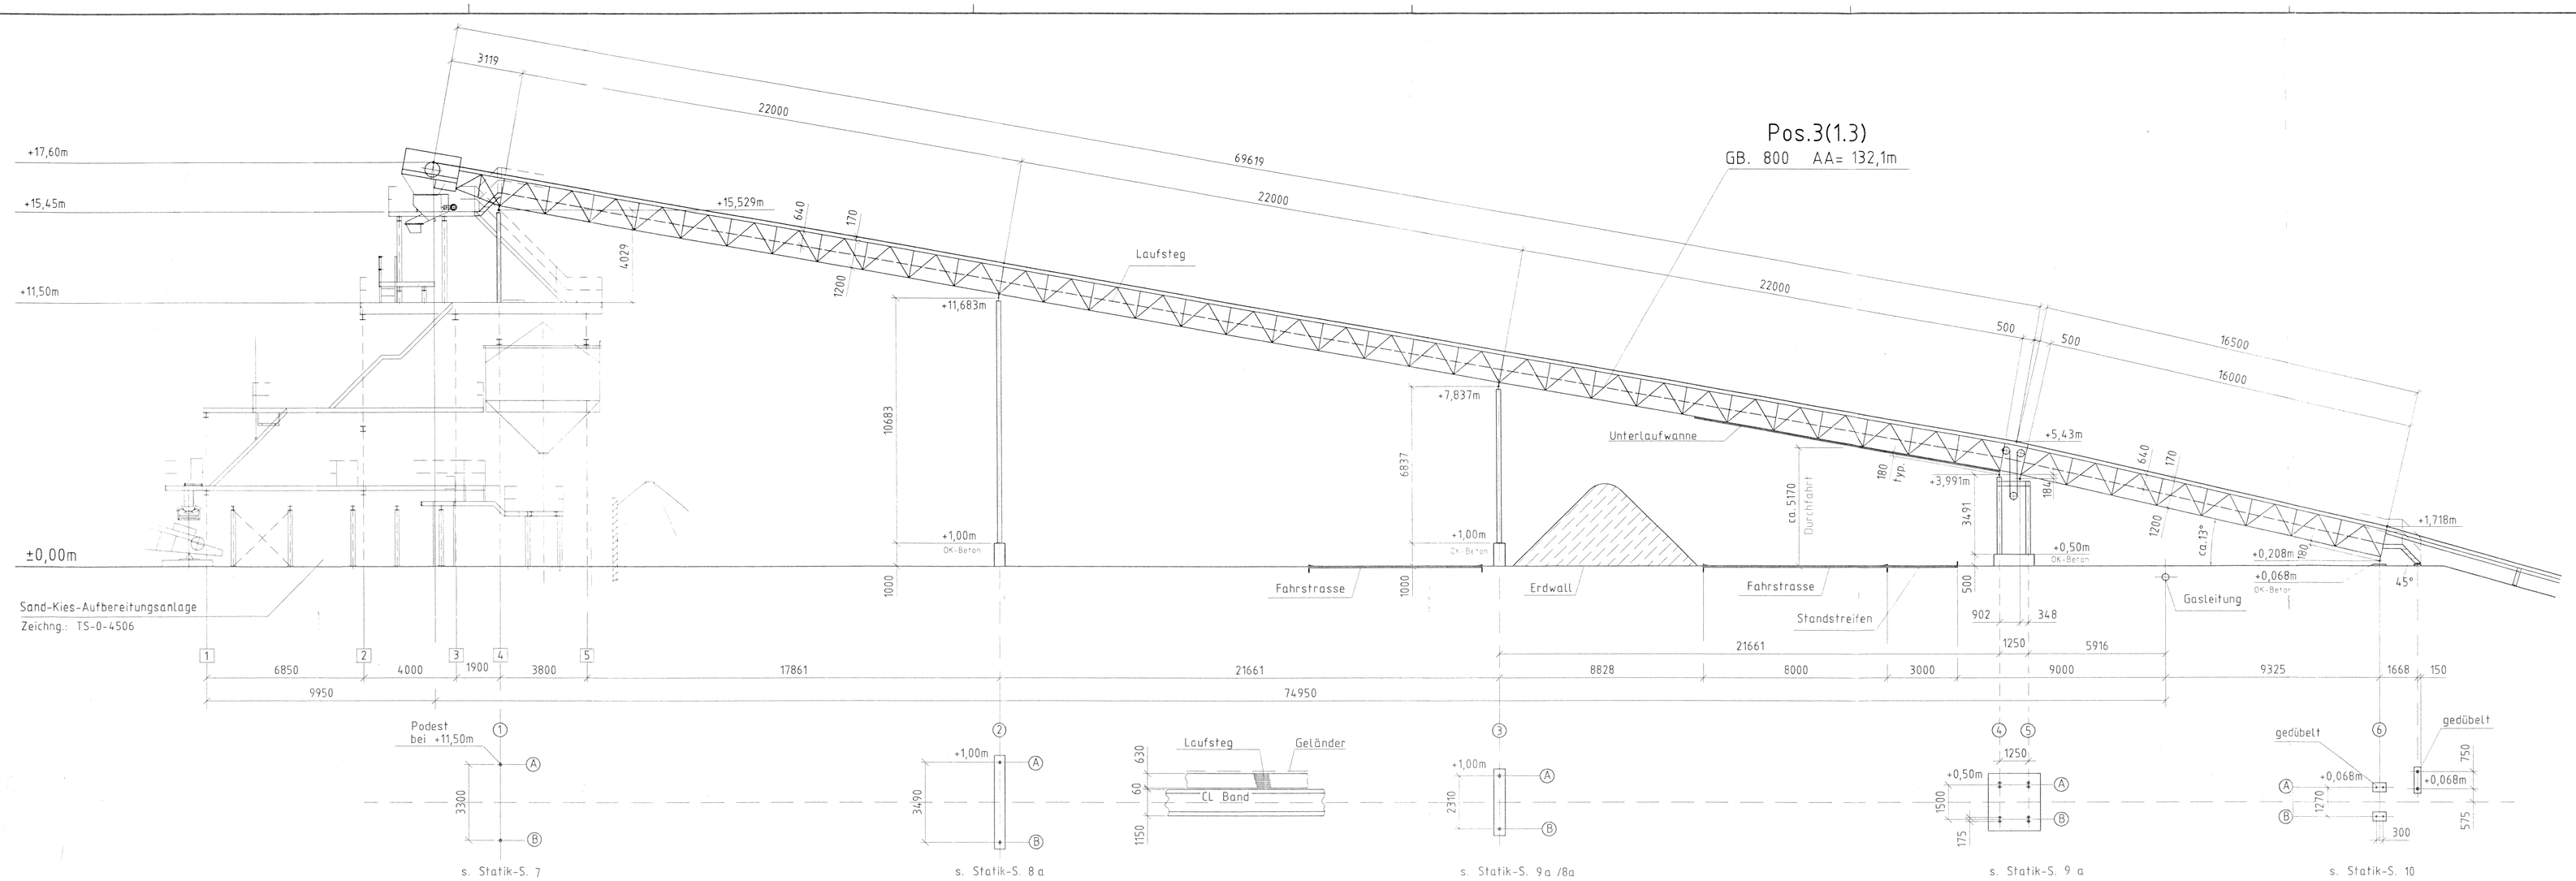

Fundamentlasten s. Statik-S. 6

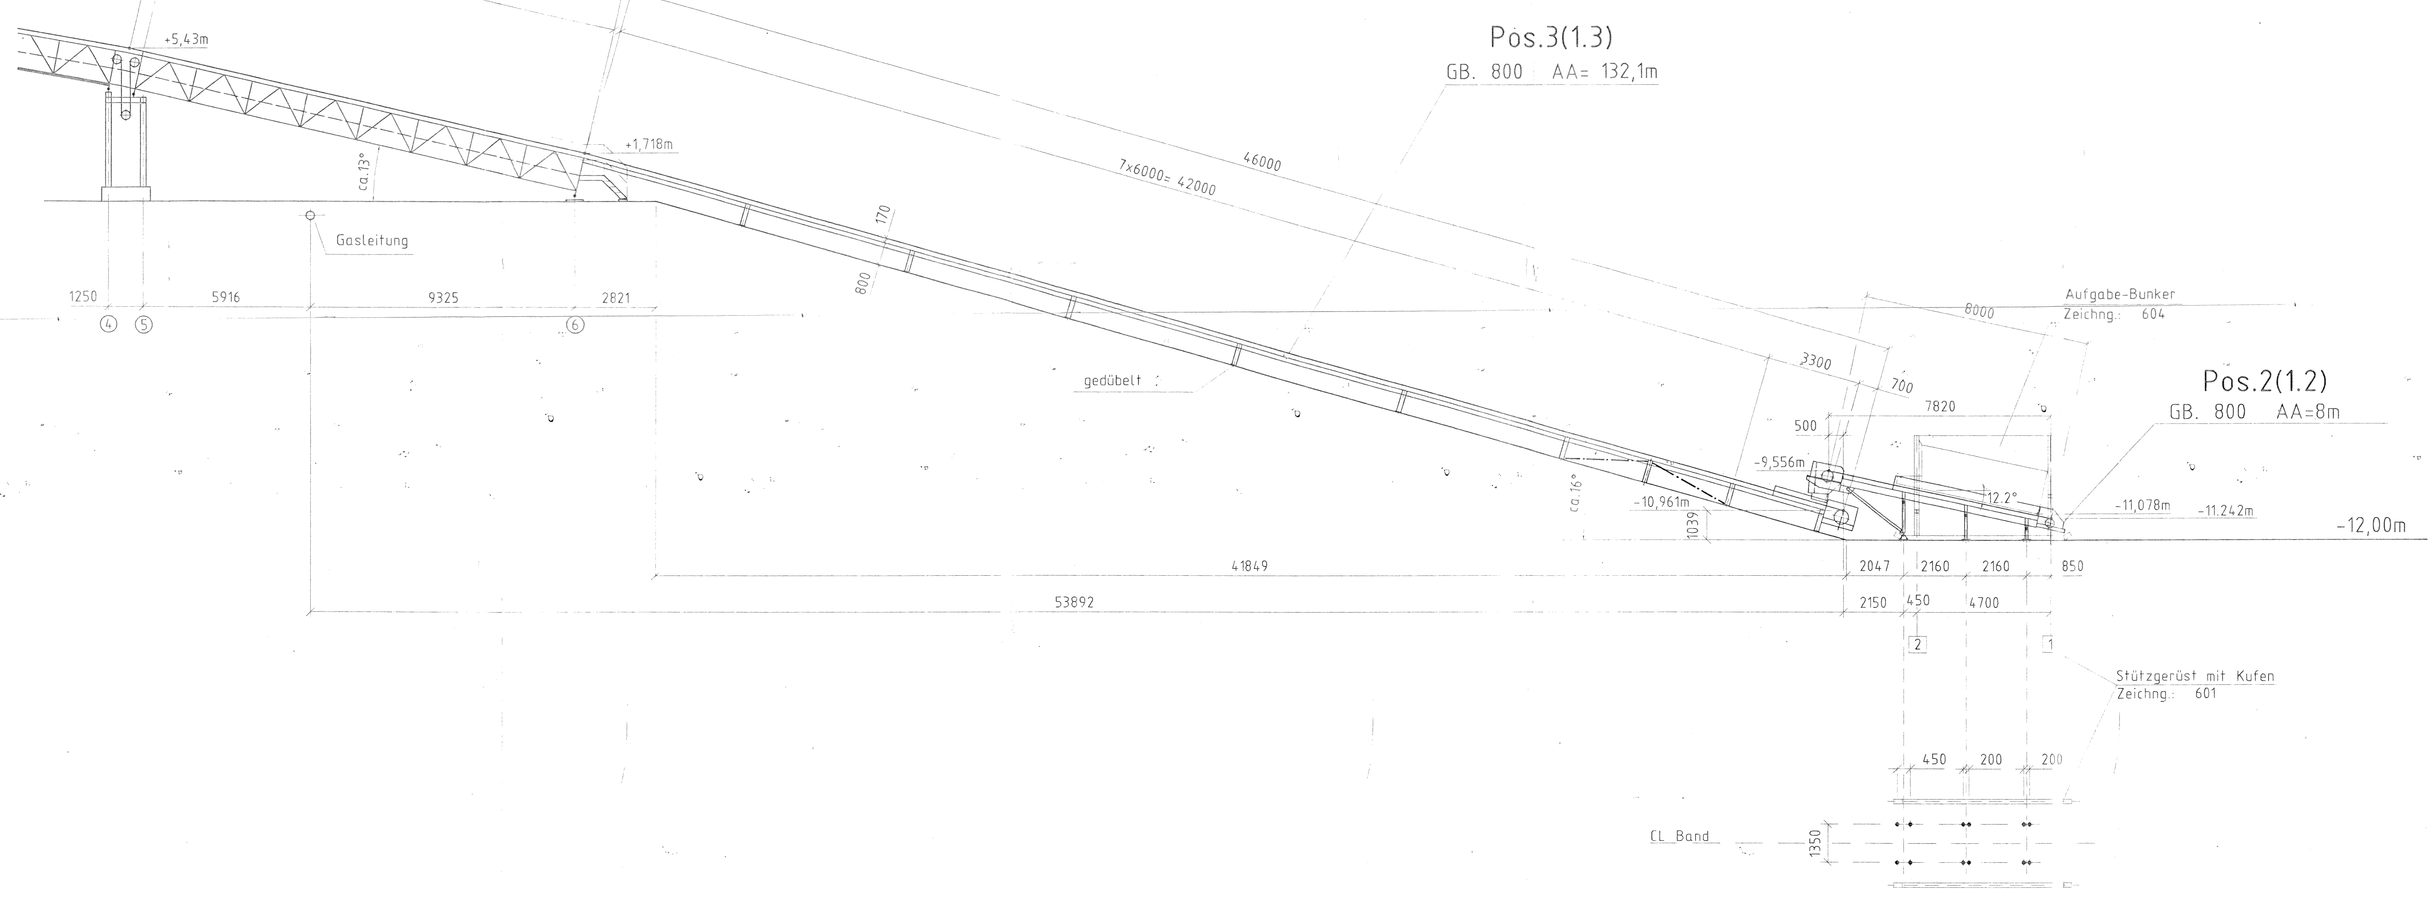

Stand 17.10.94„A"

Änd.-Index	Änderung	Datum	Unterschrift

Zeichnungs-Nr. 233 000 00 06-0„A" Blatt-Nr. 2/7

Projekt KW Fläming Pos. 2 + 3 Auftrags-Nr. AGF 94/0113

Bezeichnung GBF 800×8000×12°
GBF 800×132 100×16° Steigband

Entstanden aus Gewicht

Rohr GmbH
Schwimmgreiferanlagen
Eimerkettenbagger
Mechanische Verfahrenstechnik
Speyerer Straße 74-80
67166 Otterstadt

	Datum	Name
Gezeichnet	17.10.94	Ing. Büro Böttger
Geprüft		
Maßstab 1:50		Genauigkeit