


# TURM - Schwenkband

## Typ: FB 15/800

28.07.05  
B. ARSIZENSKI

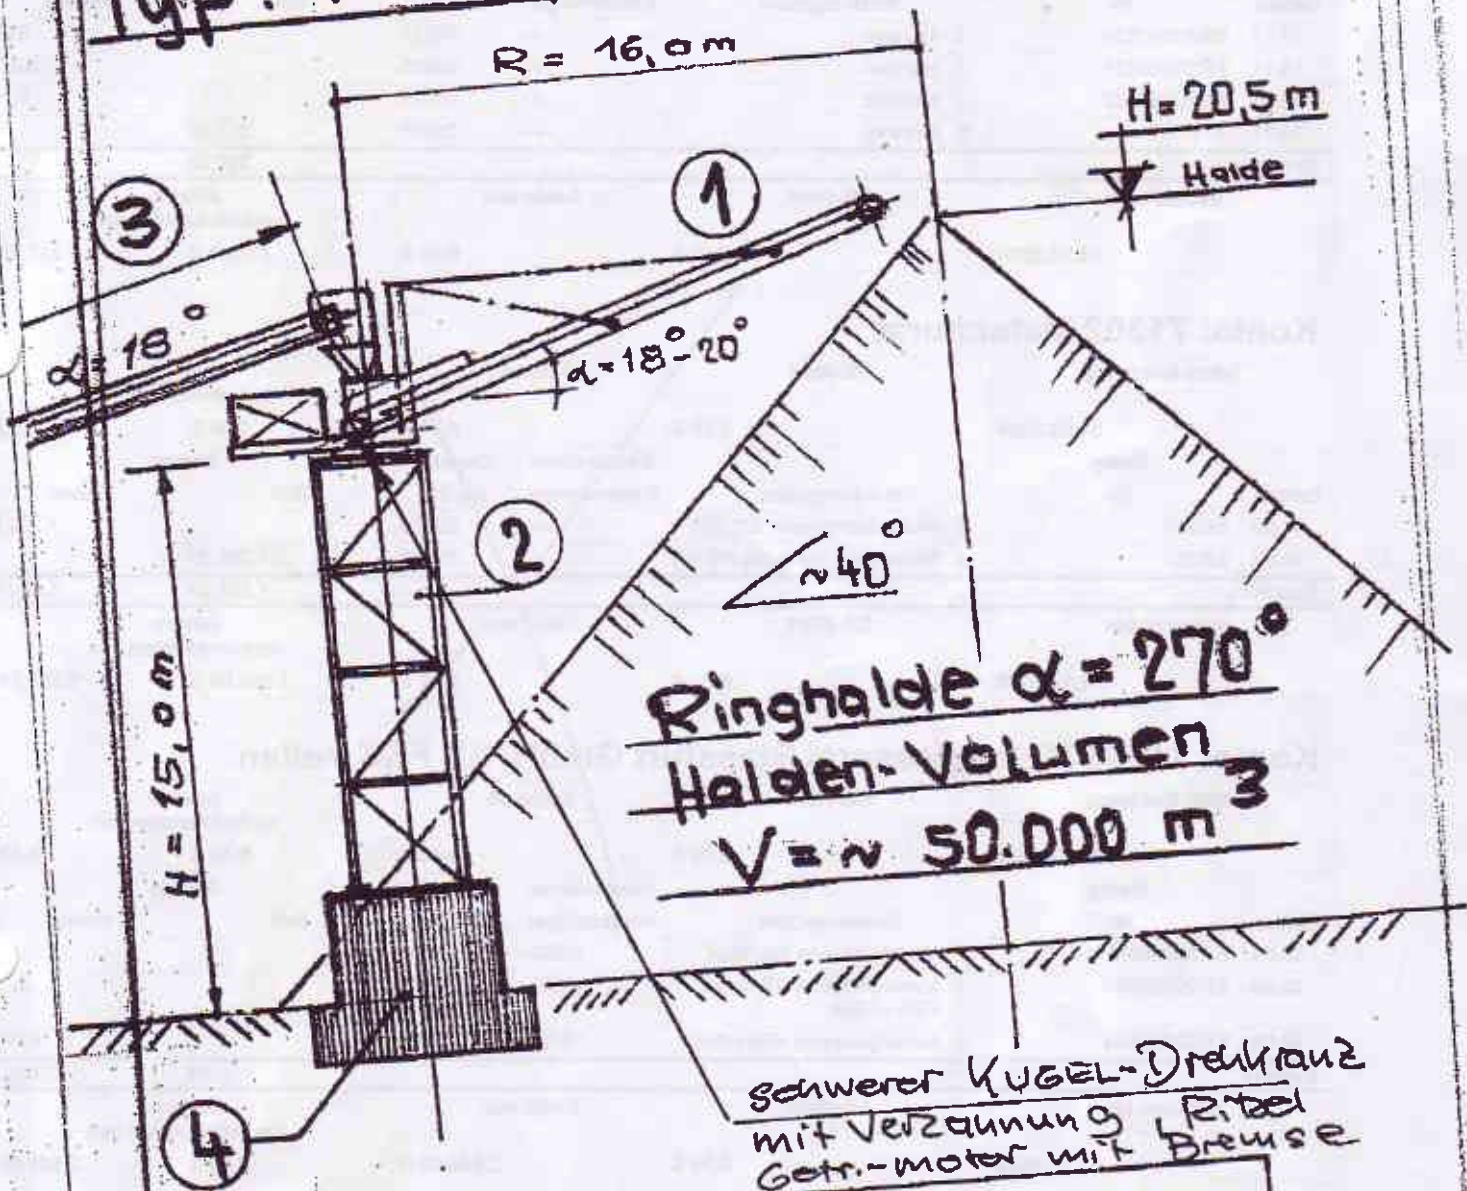

①	Schwenkband FB 15/800
②	Eckturm $H \approx 15,0 \text{ m}$
③	Zuführband FB 63/800
④	BETON-Fundament $\Rightarrow$ bauseits

kur