FÖRDERBAND A-A 20M B-B 800 M 1:75

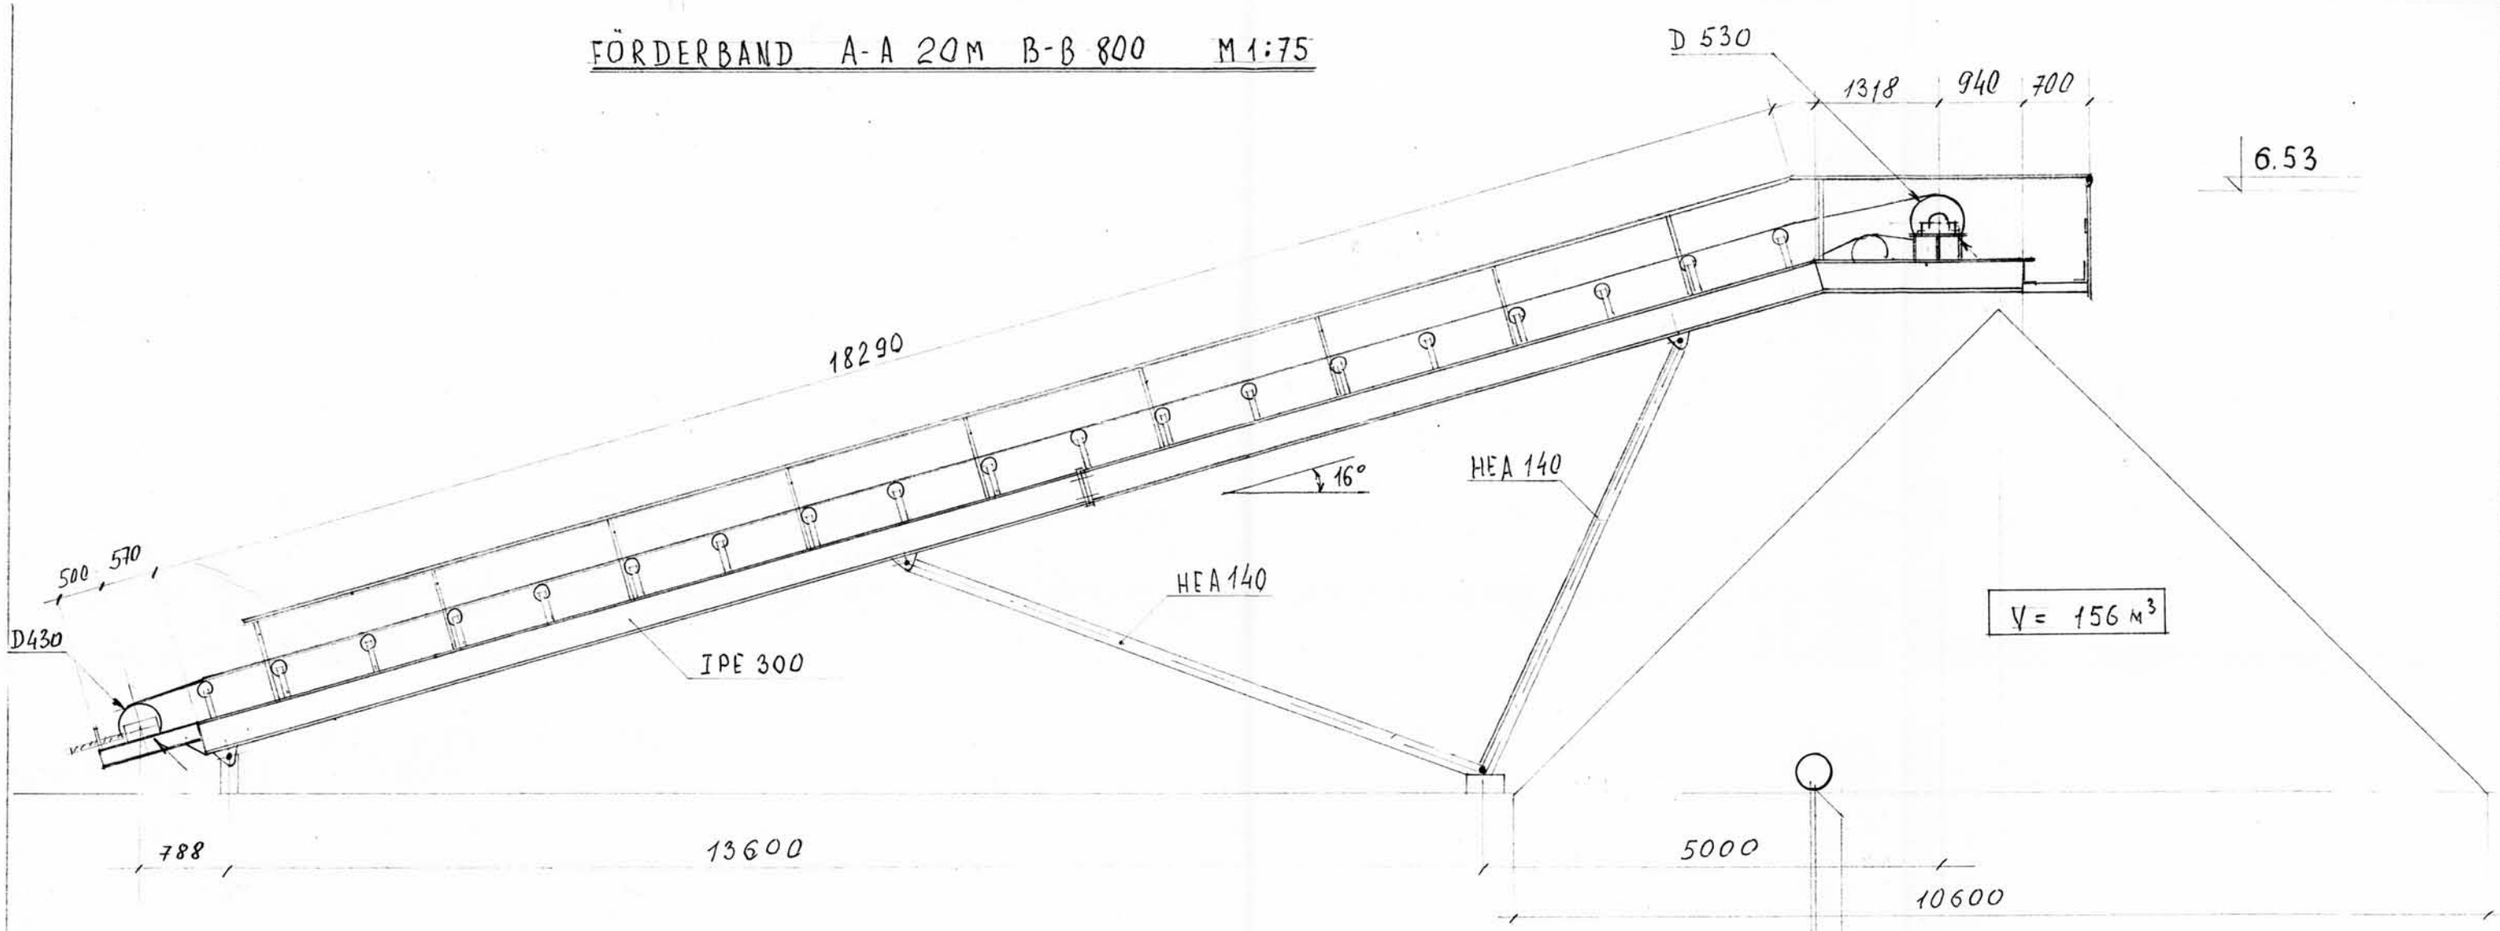
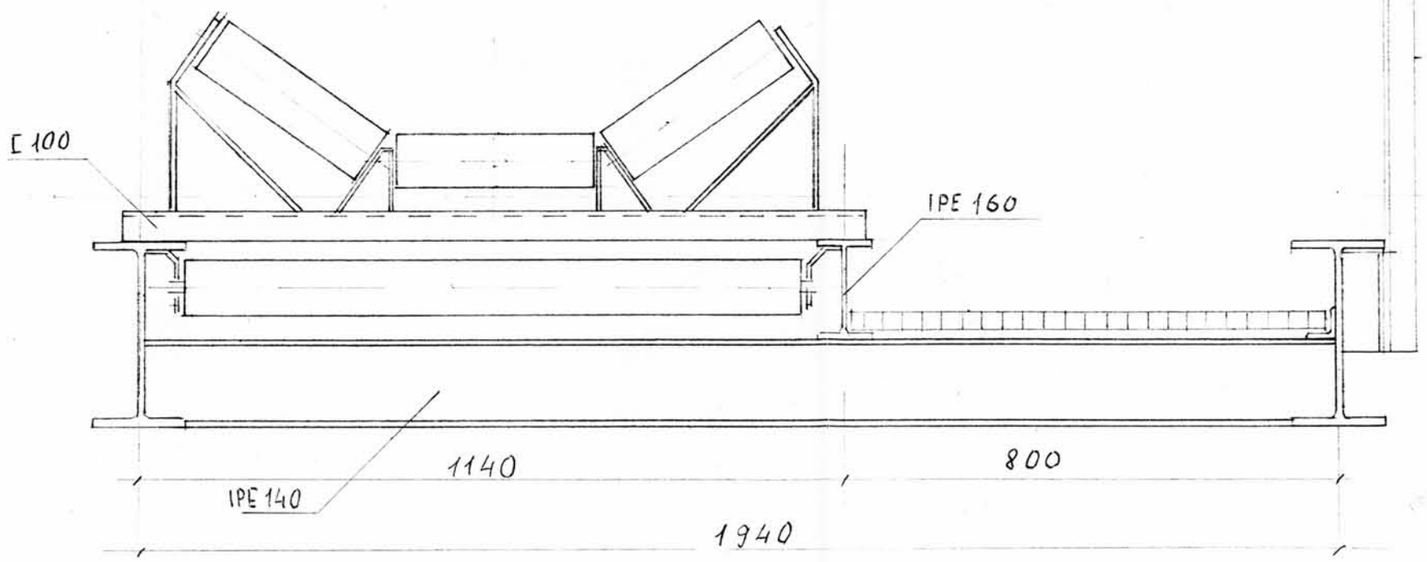
FÖRDERBAND QUERSCHNITT M 1: 10