
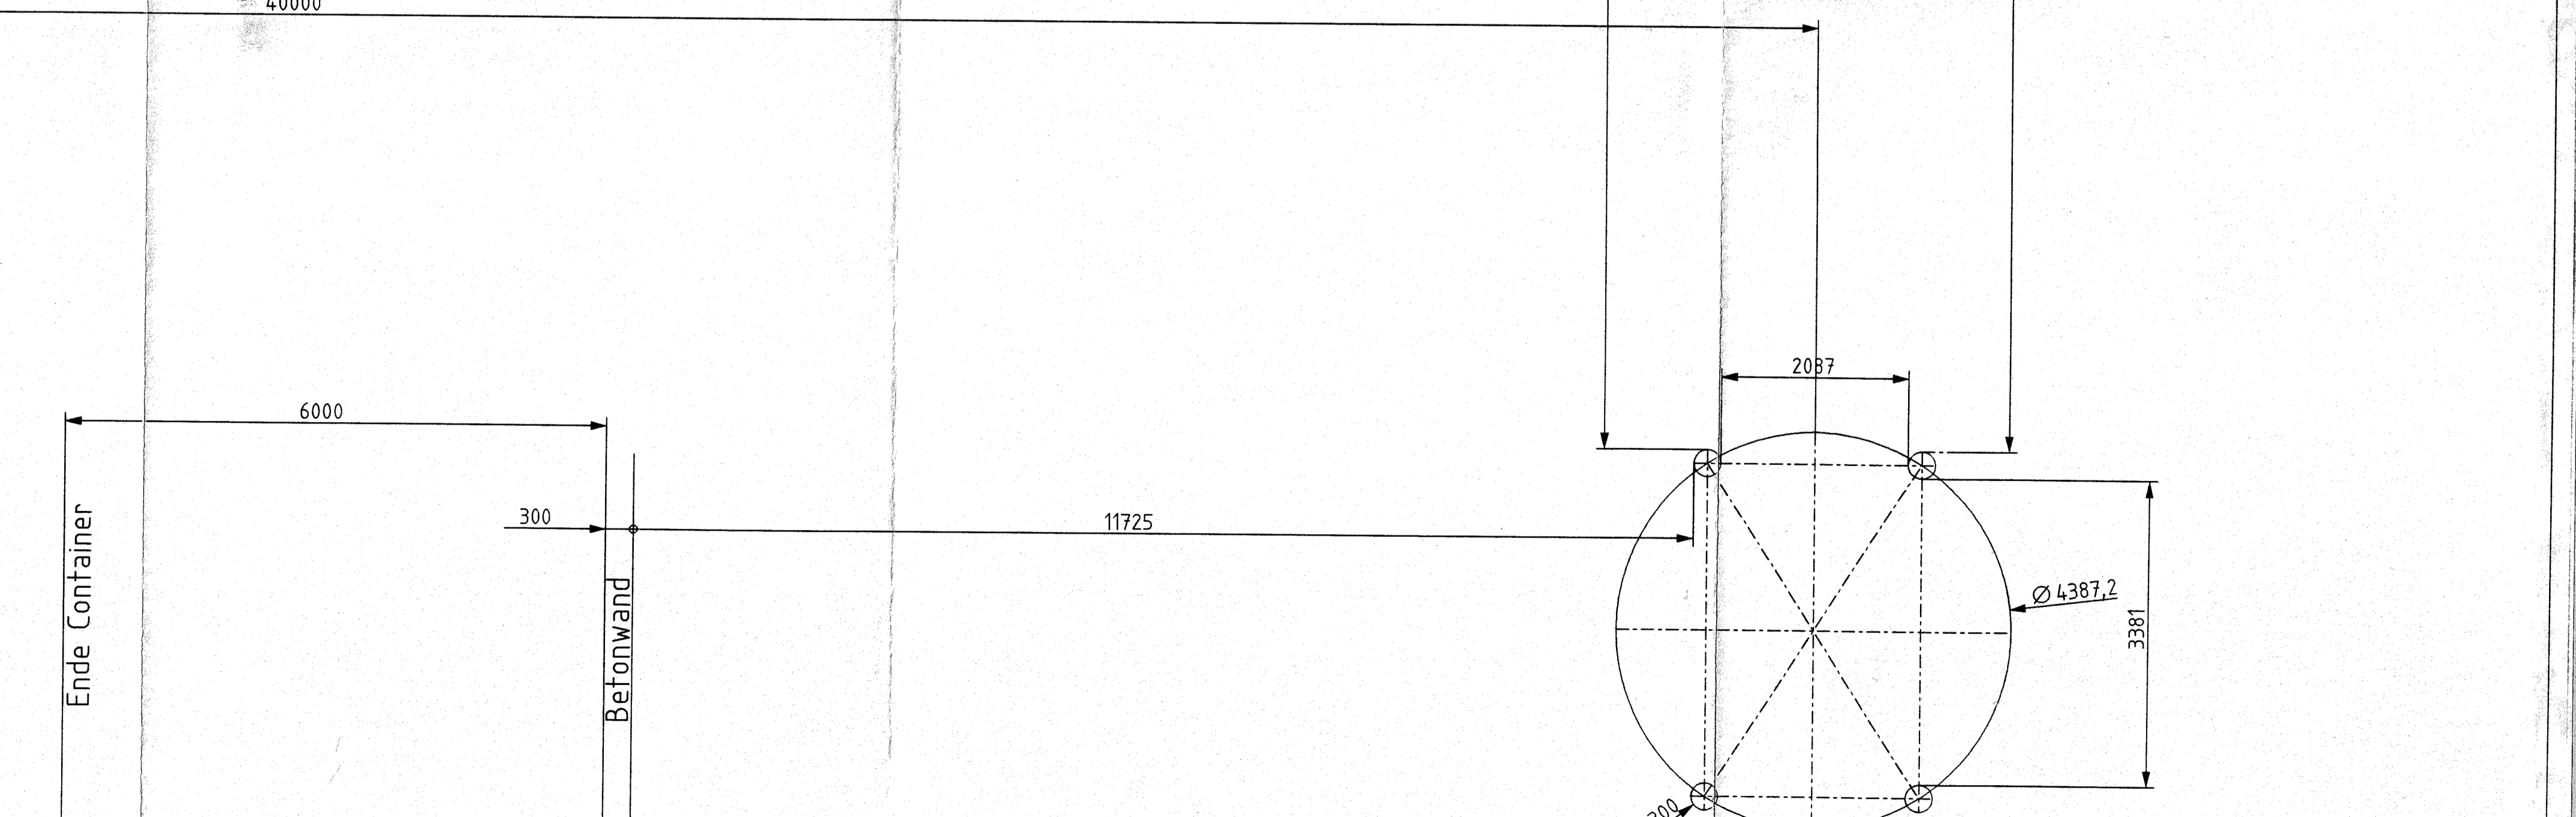


Alle Maße (Silo und Fundament) sind Gegebenheiten aus Bernsen!

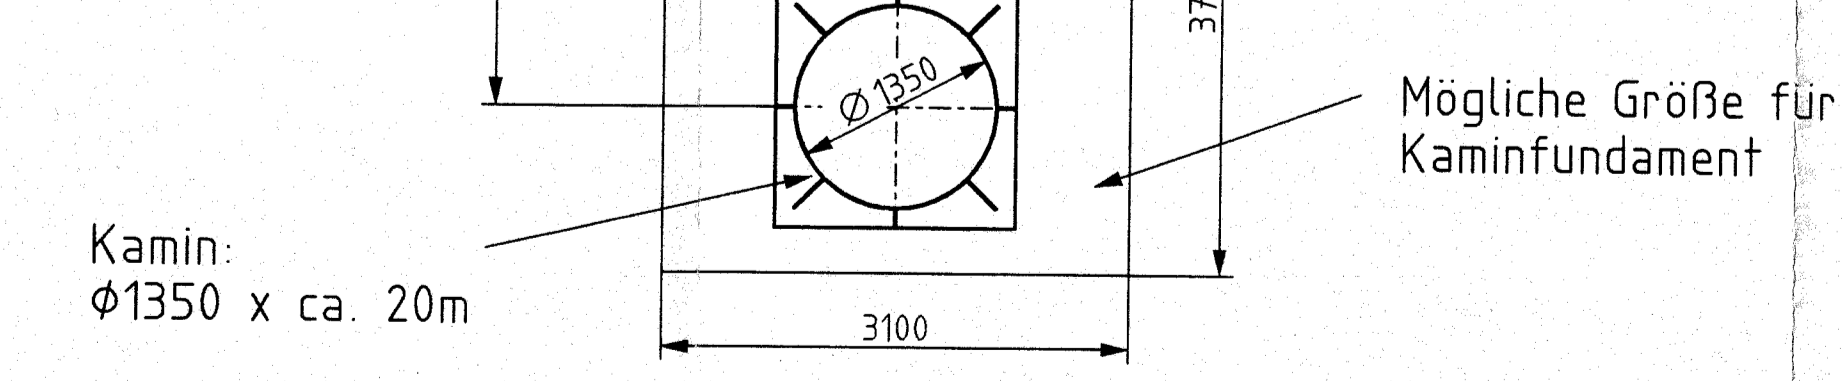

FB Filter Bau GmbH Pos.
 Gottlieb-Daimler-Str. 10, 31552 Rodenberg
 Tel. 05723/9899-0 Fax. 05723/9899-29 E-Mail. info@filterbau.de

Gez.:	Projekt:
Geändert:	
Datum:	
Maßstab:	1:50
Bezeichnung:	Standortplan für Staubsilo
Auftr. Nr.:	
Z. Nr.:	