— M. 1:100 —

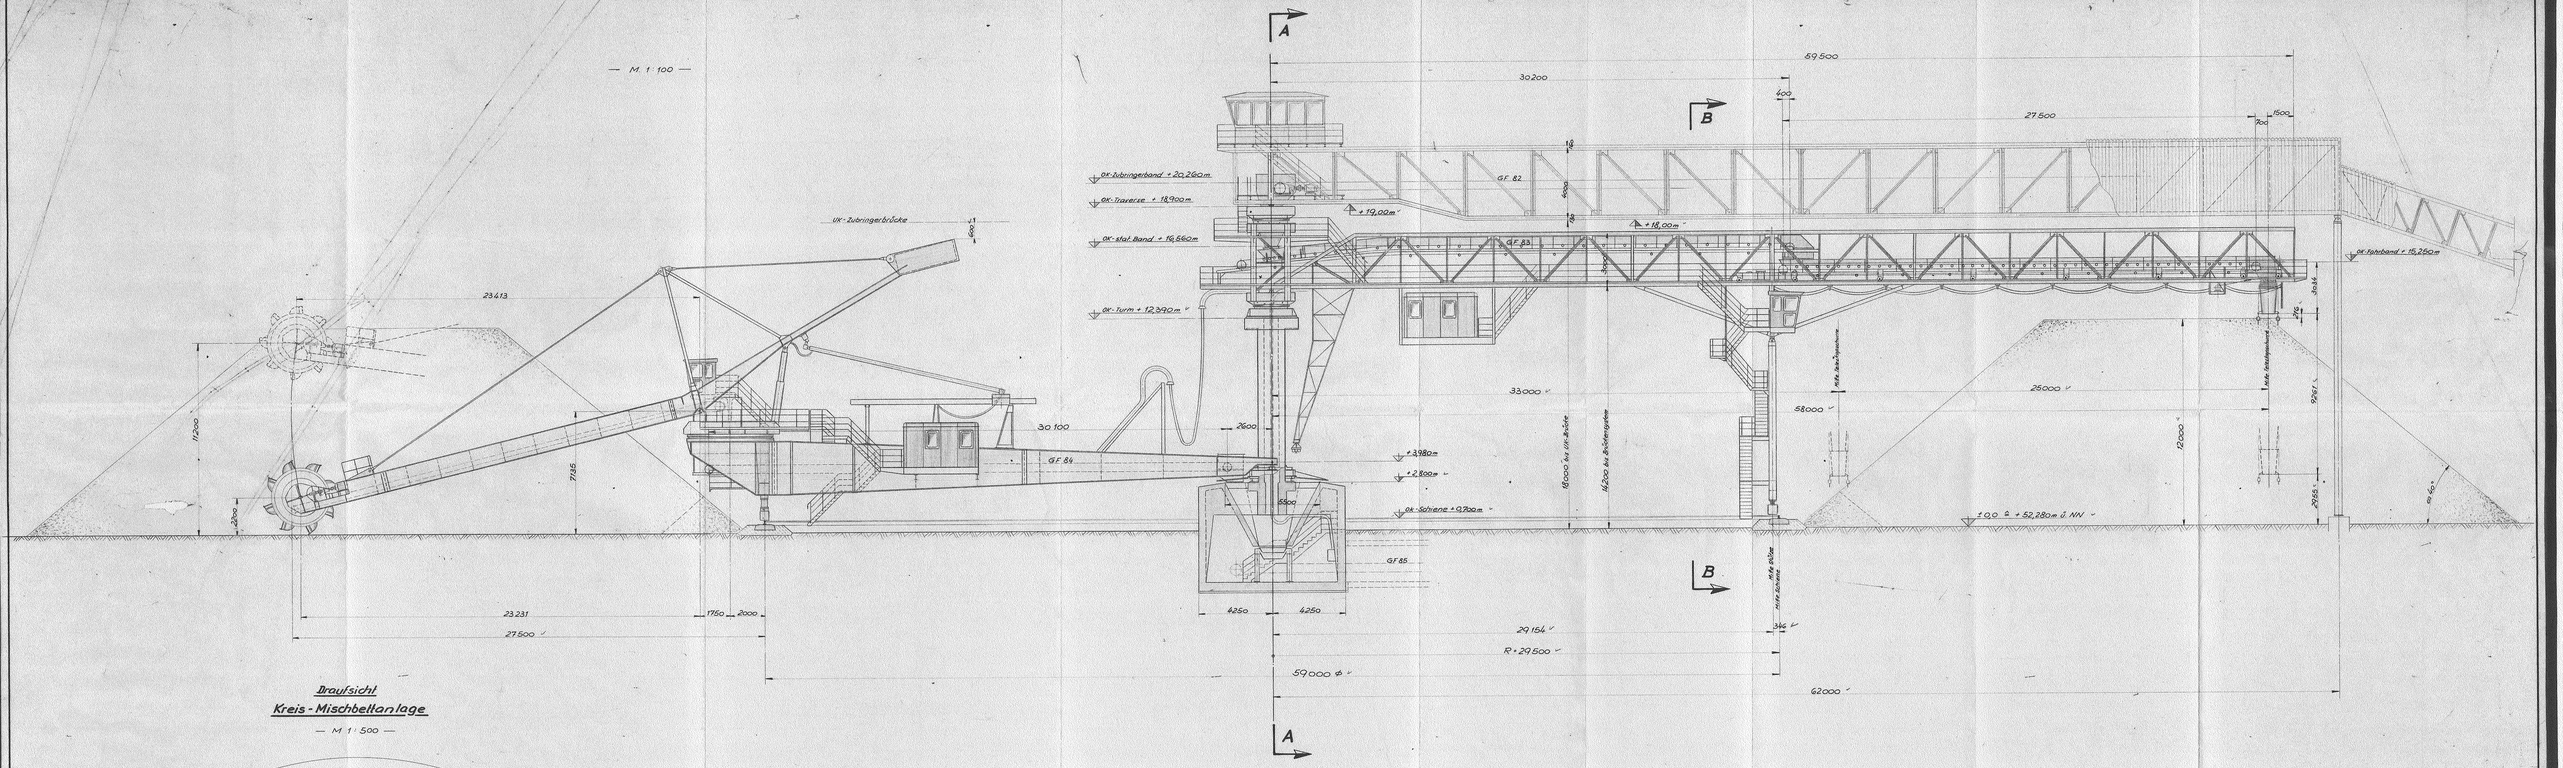

Draufsicht Kreis-Mischbettanlage

— M. 1:500 —

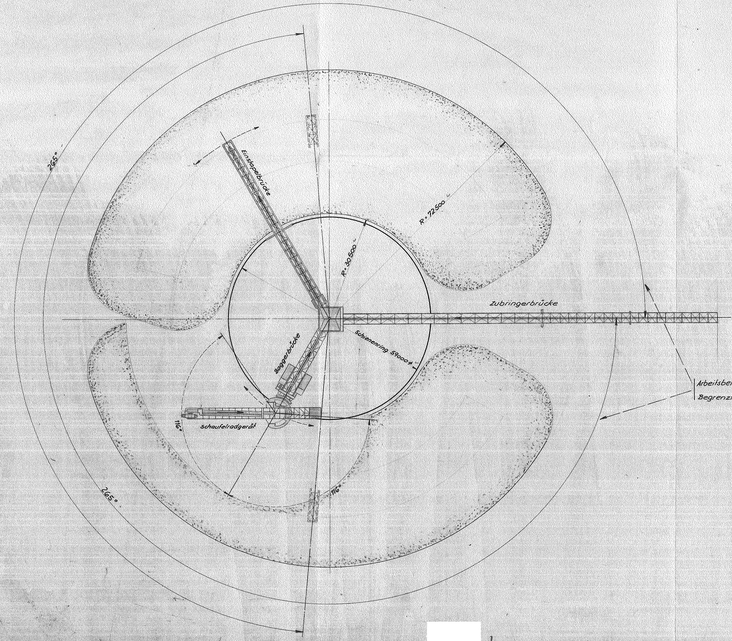

Querschnitt Baggerbrücke

— M. 1:50 —

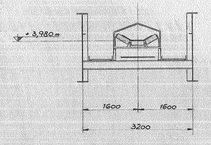

Schnitt A-A

— M. 1:100 —

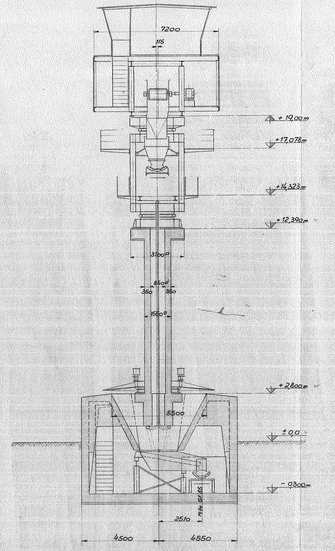

Schnitt B-B

— M. 1:100 —

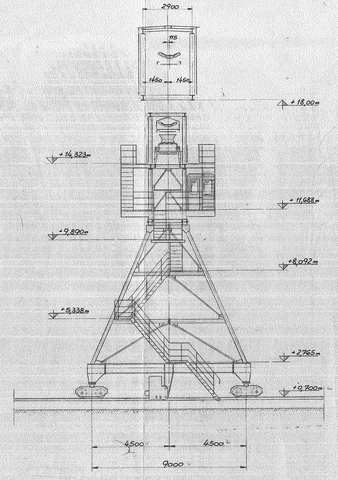

Querschnitt Einstapelbrücke - stat. Band

— M. 1:50 —

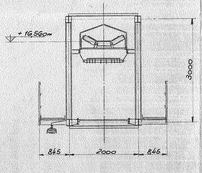

Querschnitt Einstapelbrücke - Fahrband

— M. 1:50 —

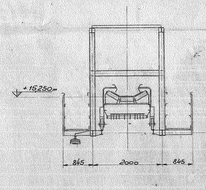

Einstapelbrücke	Zusammenstellung	n. T 117 5516
Fahrband	Zusammenstellung	n. T 117 740
Übergabe u. Übergang von GF 82 auf GF 83		n. T 117 669
Schaufelradgerät	Zusammenstellung	n. E 76 441

3BTEC
AUFBEREITUNGSSYSTEME GmbH
TECHNIK FÜR
BERGBAU
BAUINDUSTRIE
BAUSTOFFINDUSTRIE
info@3btec.com
www.3btec.com