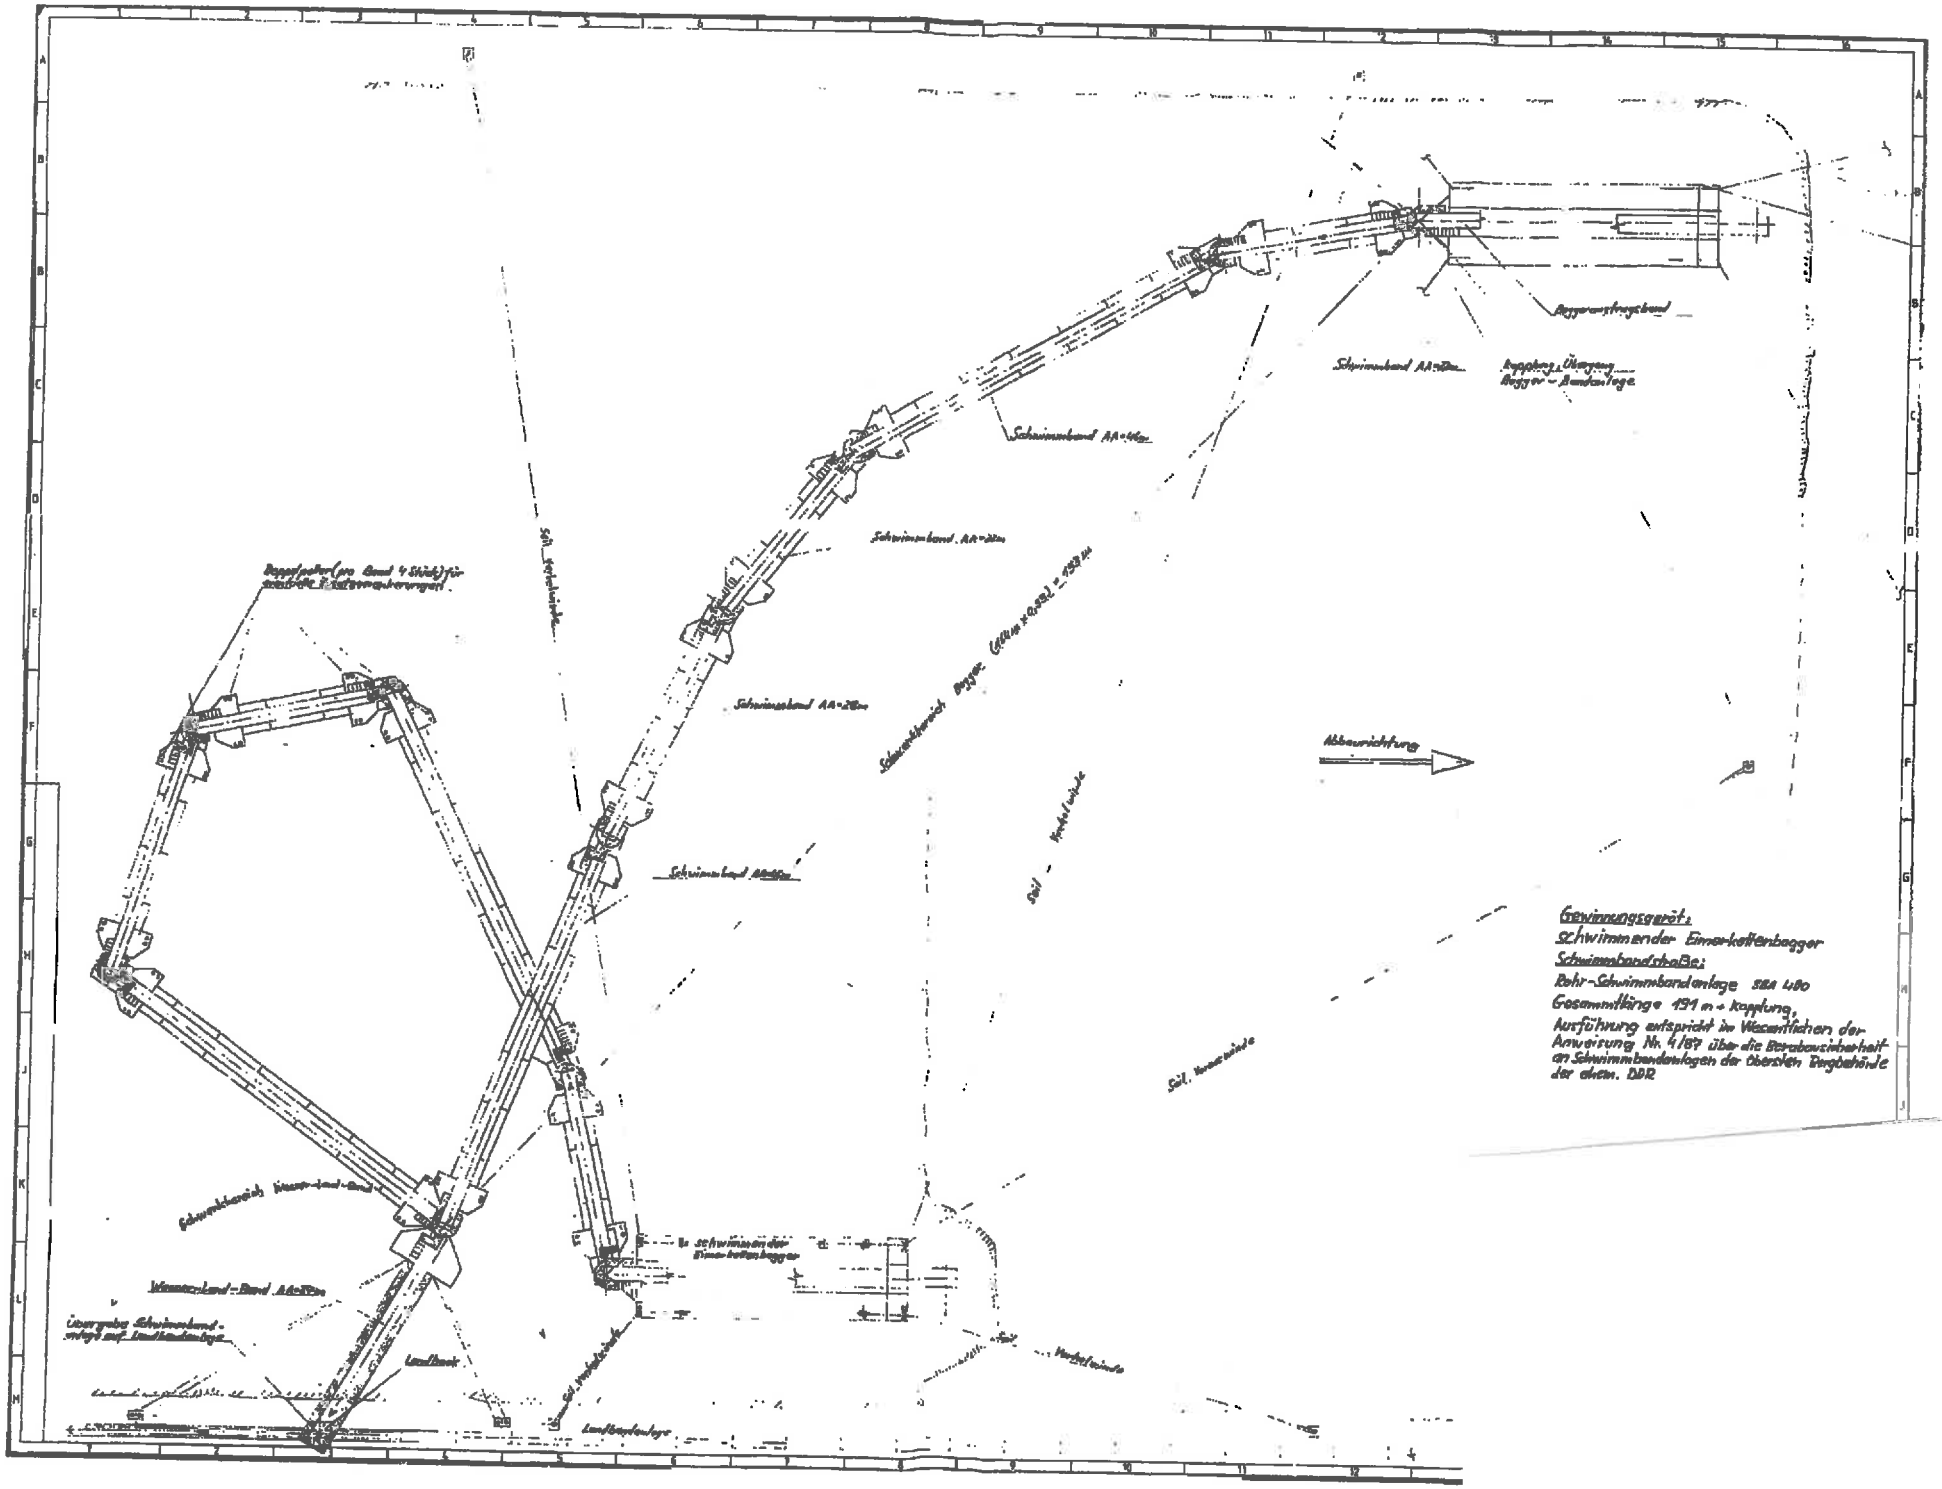
Gewinnungsgerät:
Schwimmender Eimerkettenbagger
Schwimmbandstraße:
Rohr-Schwimmbandanlage SBA 480
Gesamtlänge 191 m + Kopfung,
Ausführung entspricht im Wesentlichen der Anweisung Nr. 4/87 über die Standsicherheit an Schwimmbandanlagen der obersten Bergbehörde der ehem. DDR
Abbaurichtung