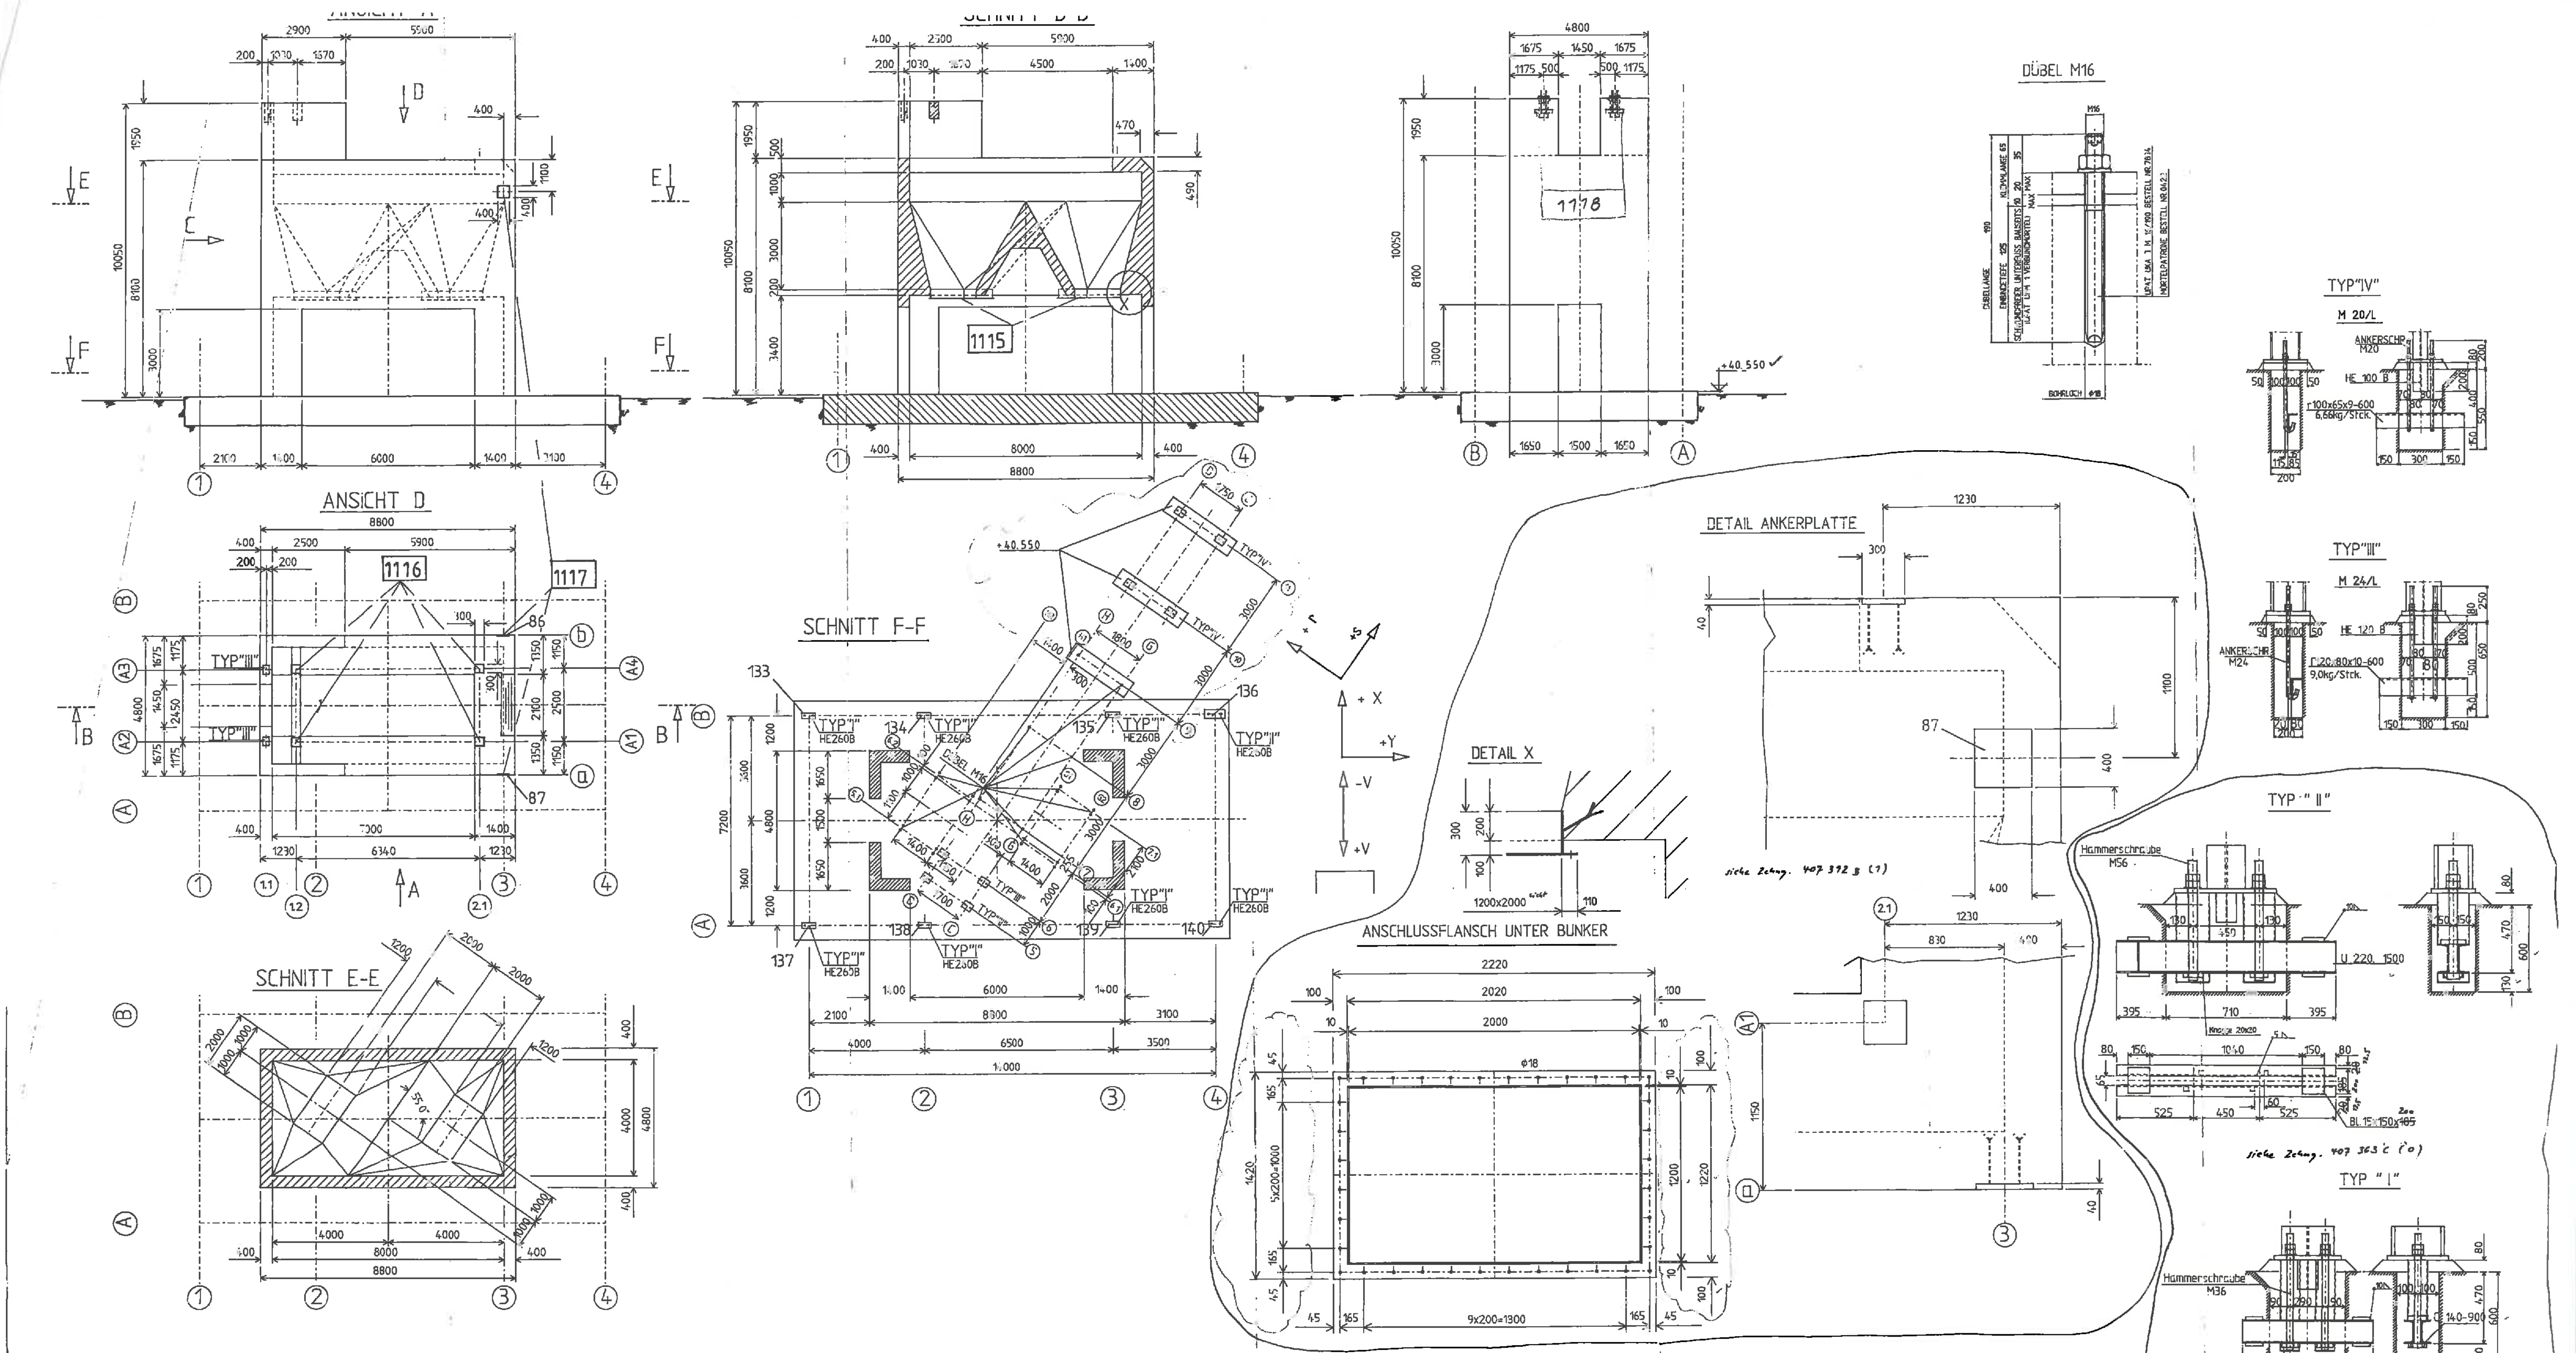

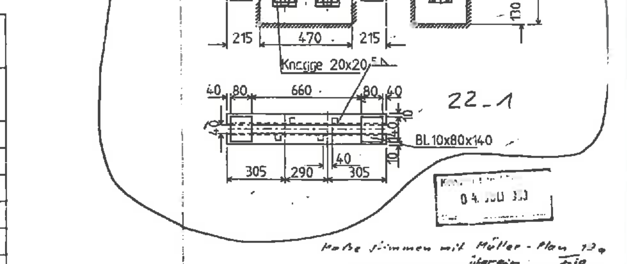

STÜTZEN	A2/1.1=A3/1.1			A1/1.2=A4/1.2				A1/2.1=A4/2.1			G1/6.1=G1/7.1= H1/5.1=H1/6.2				G2/6.1=G2/7.1= H2/5.1=H2/6.2		
BELASTUNG	V	Hx	Hy	V	Hx	Hy	(KNM) Mbx	V	Hx	Hy	V	Hs	Hr	(KNM) Mbs	V	Hs	Hr
EIGENGEWICHT	194			16				13			12				22		
NUTZLAST	71			3		-1	+2.5	3		-2	3		-1	+2.5	3		-2
GURTZUG	±25	±3	-138														
WIND 0.8 KN/M2 AUS ±X	±72	±31															
WIND 0.8 KN/M2 AUS ±Y	±3		±16														
DYNAMISCHE KRÄFTE				±5.5	±0.5	±0.9	±2.3	±4.5	±1	±1.8	±1.3	±2.0	±2.0	±2.3	±1.3	±2.0	±2.0

AUFLAGERKNOTEN IN STATIK	137			138			139			140			133			134			135			136			87			86		
STÜTZEN	A1			A2			A3			A4			B1			B2			B3			B4			a3			b3		
BELASTUNG	V	Hx	Hy	V	Hx	Hy	V	Hx	Hy	V	Hx	Hy	V	Hx	Hy	V	Hx	Hy	V	Hx	Hy	V	Hx	Hy	V	Hx	Hy	V	Hx	Hy
EIGENLASTEN MIN / MAX	+128 / +140	-16	-3	+8 / +13	-2	+1	+146 / +148		-13	+366 / +394	-27		-59 / -48	-11		+70 / +76	+2		+57 / +57	+2	+8	-168 / -161	-19	+5		+103			-34	
NUTZLAST MIN / MAX	+17 / +103	-10	-3	-3 / +120		+3	-12 / +200		-5	+45 / +215	-15	+6	+12 / +85	+8	-4	+5 / +105		+3	+3 / +150		-5	+35 / +150	+7	+5		+23 / +27			-6 / +8	
WIND +X	-74	+40	-2	-23	-5	-3	+5	+6		-83	+23	-2	+75	+41	+2	+23	+7	+2	-5	+9		+83	+24	+2		+47			+49	
WIND -X	+74	-40	+2	+23	-7	+3	-5	-9		+83	-23	+2	-75	-41	-2	-23	-5	-2	+5	-6		-83	-24	-2		-52			-43	
WIND +Y	-126	-7	+33	+139		+25	-110	+2	+27	-86	+61	+31	-104	-7	+19	+91		+14	-29		+10	+153	+67	+14		-143			+28	
WIND -Y	+126	+7	-33	-139		-25	+110	-2	-27	+86	-61	-33	+104	+7	-19	-91		-14	+29		-10	-153	-67	-16		+143			-28	

STÜTZEN / BELASTUNG	G9=H9			G10=H10			C11			D11		
	V	Hr	Hs	V	Hr	Hs	V	Hr	Hs	V	Hr	Hs
EIGENGEWICHT	7			-7			56			40		
NUTZLAST	4			4/-1			5			5		
GURTZUG				21			-18		-17	-18		-17
SCHIEFLAUF				±6	∓2		±10	±3	±2	∓10	±3	±2
WIND 0.8 KN/M2 AUS ±S				±4			±3		±3	±4		±4
WIND 0.8 KN/M2 AUS ±r	±5	±2		±7	±2		±23	±6		∓23	±6	

STÜTZEN / BELASTUNG	C5=D5			C6=D6			G7=H7=G8=H8		
	V	Hr	Hs	V	Hr	Hs	V	Hr	Hs
EIGENGEWICHT	12			10			7		
NUTZLAST				5	±2		8	±2	
GURTZUG	-10		5	10		5			
SCHIEFLAUF	±1	±1		±1	±1				

Maße stimmen mit Müller-Plan 13a überein; Frip

REFERENZ NIVEAU: + 40.550

ISTHÖHEN STAND: 10/1988

2.3291
AUGUSTE-VICTORIA

INDEX	ÄNDERUNG / MODIFICATION	DATUM / DATE	NAME / VISA
B	Zchg ergänzt	1-7-89	L.F.
A	FUNDAMENTE 9,10,11,ANSCHLUSSFL. [illegible]	[illegible].04.89	H.F.

Maßstab: 1:75
C A D / D A O
29.03.89 H. FRITZ

KOCH
TRANSPORTTECHNIK GMBH
D-6633 WADGASSEN/SAAR
MANUTENTION MECANIQUE S.A.

ÜBERGABESTATION
FUNDAMENTPLAN

1.110.407355 (0) B