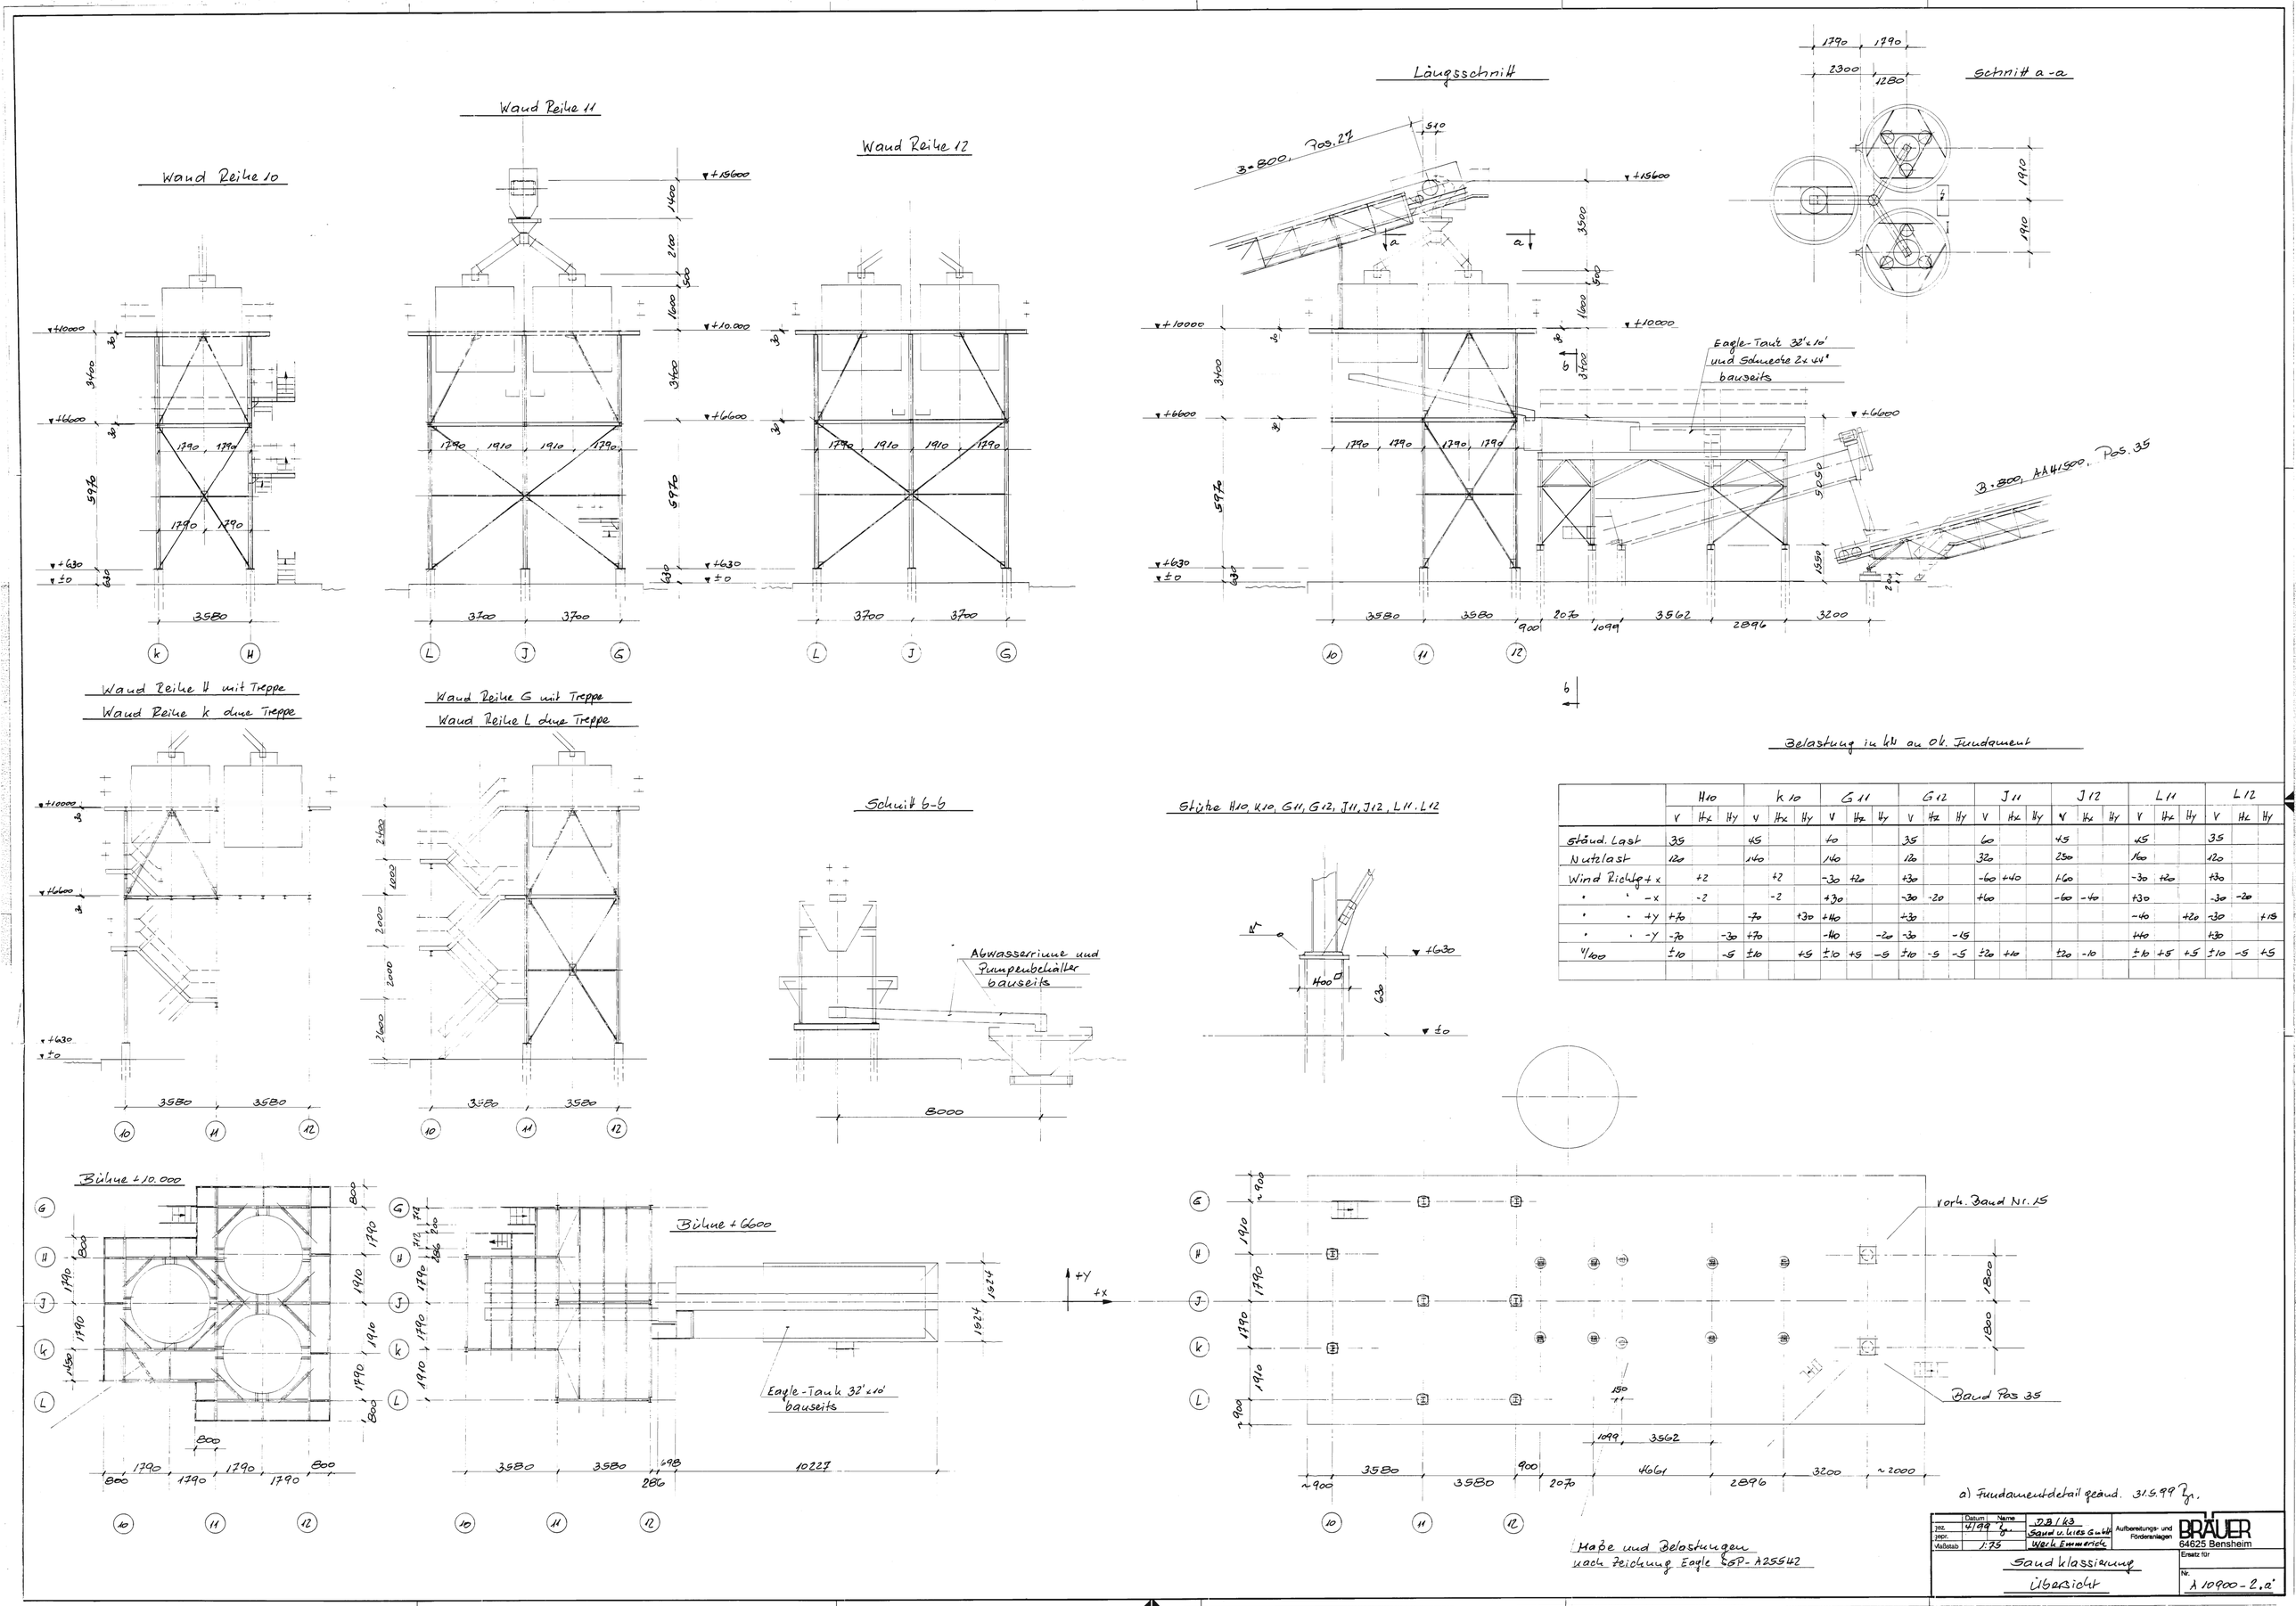

Belastung in kN an Ok. Fundament

	H10			K10			G11			G12			J11			J12			L11			L12		
	V	Hx	Hy	V	Hx	Hy	V	Hx	Hy	V	Hx	Hy	V	Hx	Hy	V	Hx	Hy	V	Hx	Hy	V	Hx	Hy
ständ. Last	35			45			40			35			60			45			45			35		
Nutzlast	120			140			140			120			320			250			160			120		
Wind Richtg +x		+2			+2		-30	+20		+30			-60	+40		+60			-30	+20		+30		
" " -x		-2			-2		+30			-30	-20		+60			-60	-40		+30			-30	-20	
" " +y	+70			-70		+30	+40			+30									-40		+20	-30		+15
" " -y	-70		-30	+70			-40		-20	-30		-15							+40			+30		
4/100	±10		-5	±10		+5	±10	+5	-5	±10	-5	-5	±20	+10		±20	-10		±10	+5	+5	±10	-5	+5

a) Fundamentdetail geänd. 31.5.99 Zy.

	Datum	Name		
gez.	4/99	Zy.	DB/k3 Sand u. Kies GmbH Werk Emmerich	Aufbereitungs- und Förderanlagen BRÄUER 64625 Bensheim
gepr.				
Maßstab	1:75			

Sandklassierung

Übersicht

Ersatz für

Nr. A 10900-2.a