Schnitt C–C

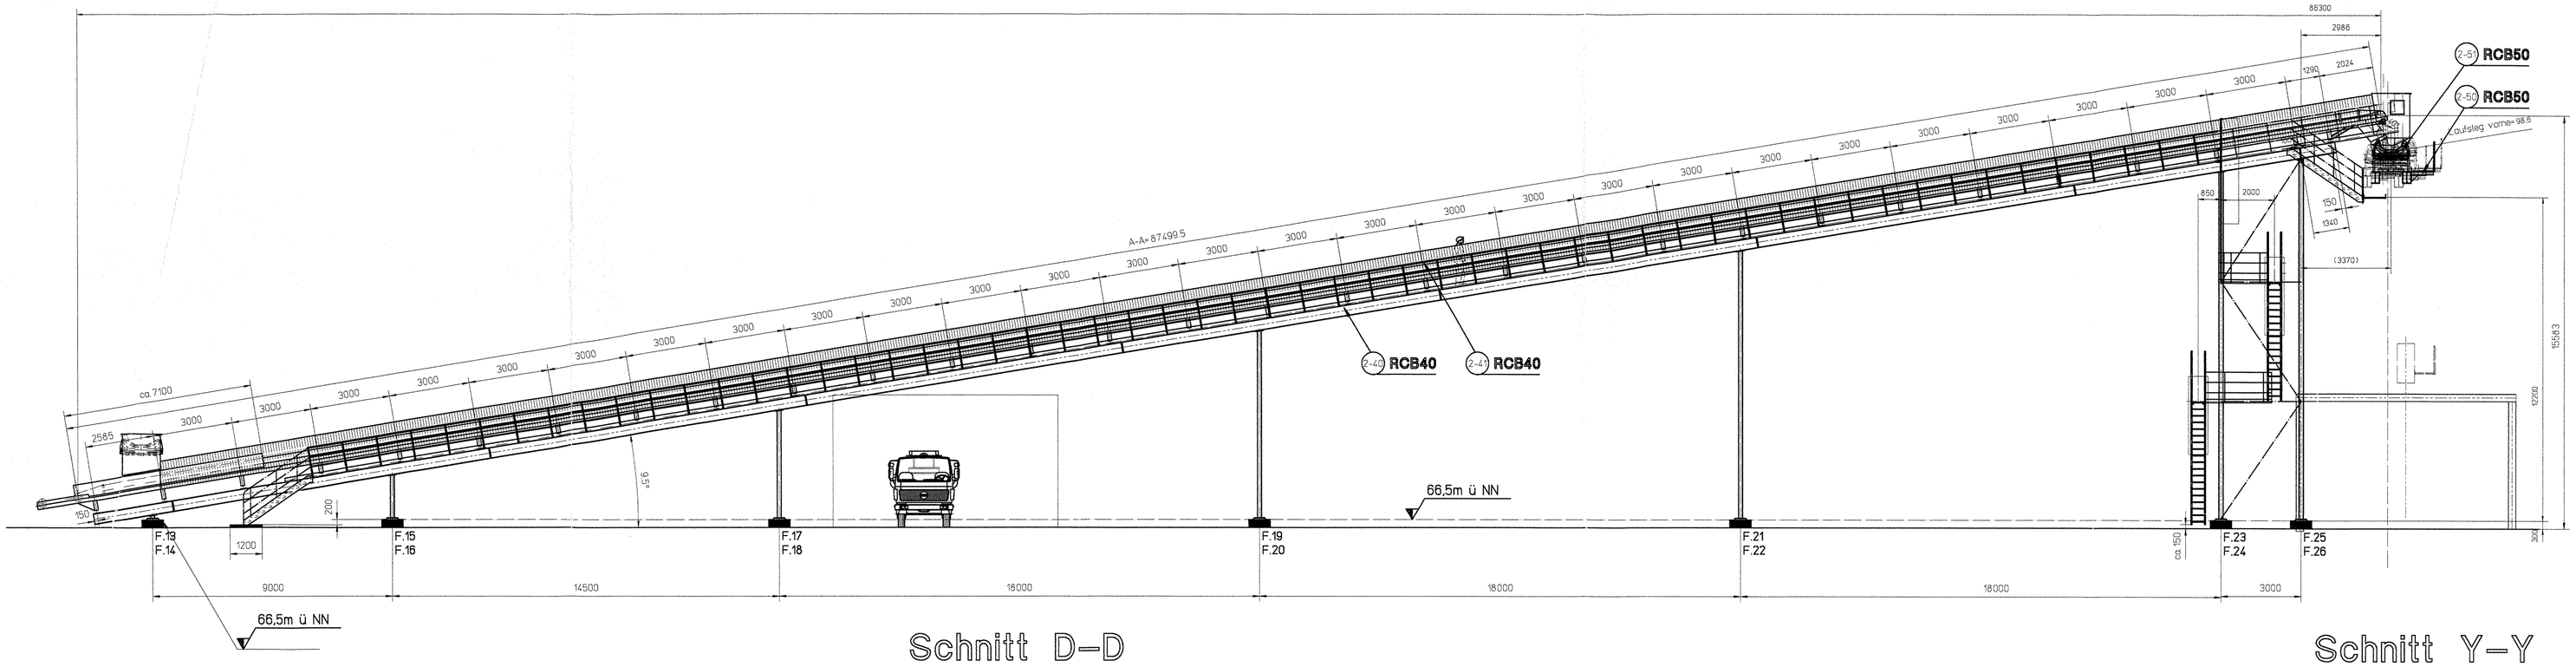

Schnitt D–D

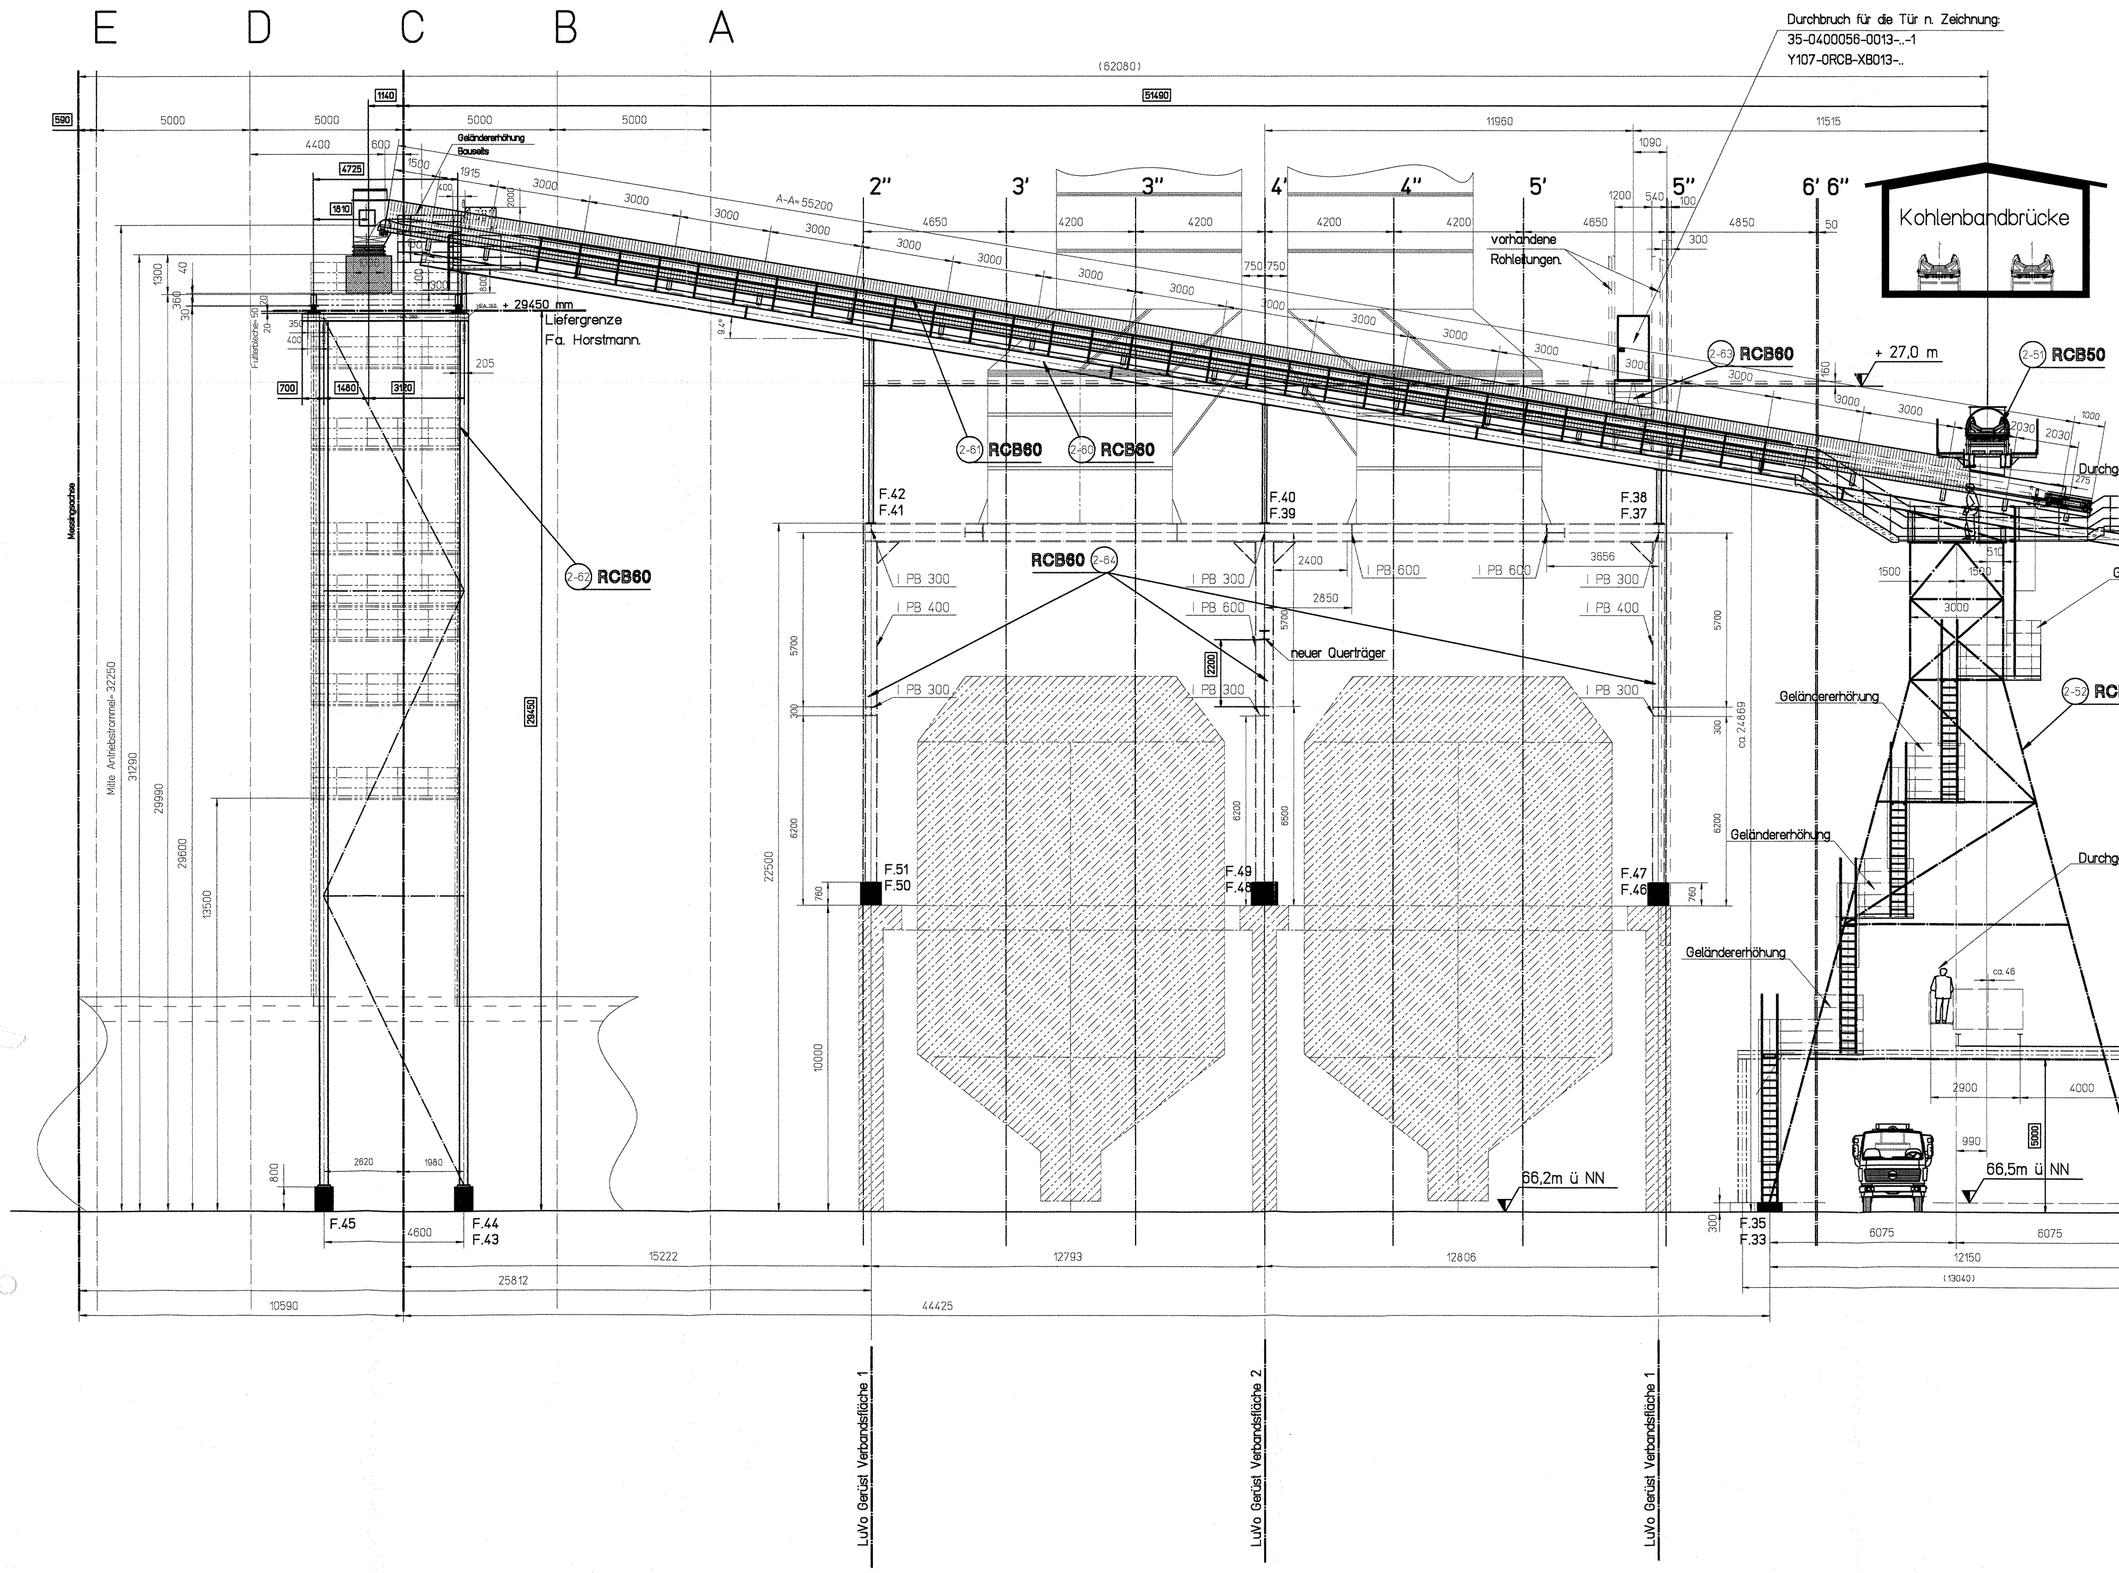

Schnitt Y–Y

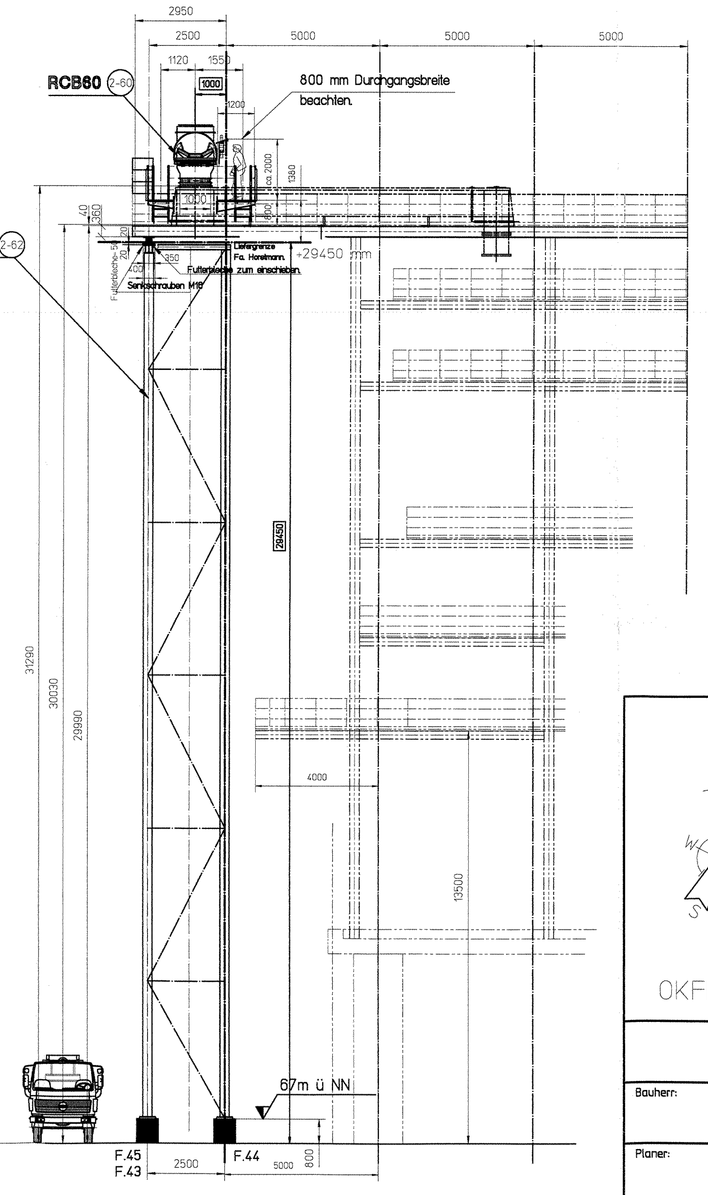

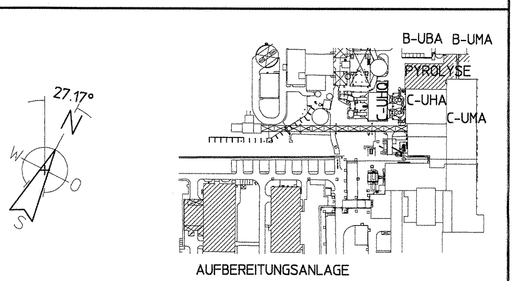

OKFF = 66,20m ü. N N

Bauherr:	ConTherm GMBH
Planer:	RWE Power Aktiengesellschaft, Huyssenallee 2 45128 Essen

HORSTMANN RECYCLINGTECHNIK GmbH

Zeichnungs-Nr.: 35-0.4.0.0.0.5.6-0.0.0.7-0.8 Format: 0

Maßstab:	DIN A	KRAFTWERK WESTFALEN CONTHERM-ANLAGE
1:100	0	AUFSTELLUNGSPLAN DER BRÜCKEN RCB40 und RCB60

Gezeichnet:	Datum:	Name:	Zeichnungsnummer:
	04.09.2000	Witkowski	Y107-0RCB-XB007-h
Geprüft:			
Freigabe:			Doku-Kennzeichen:
			Doku-Ident-Nr.:

Index	Änderung	Datum	Name	Index	Änderung	Datum	Name
05/ a	Überarbeitet	23.11.00	Witkowski				