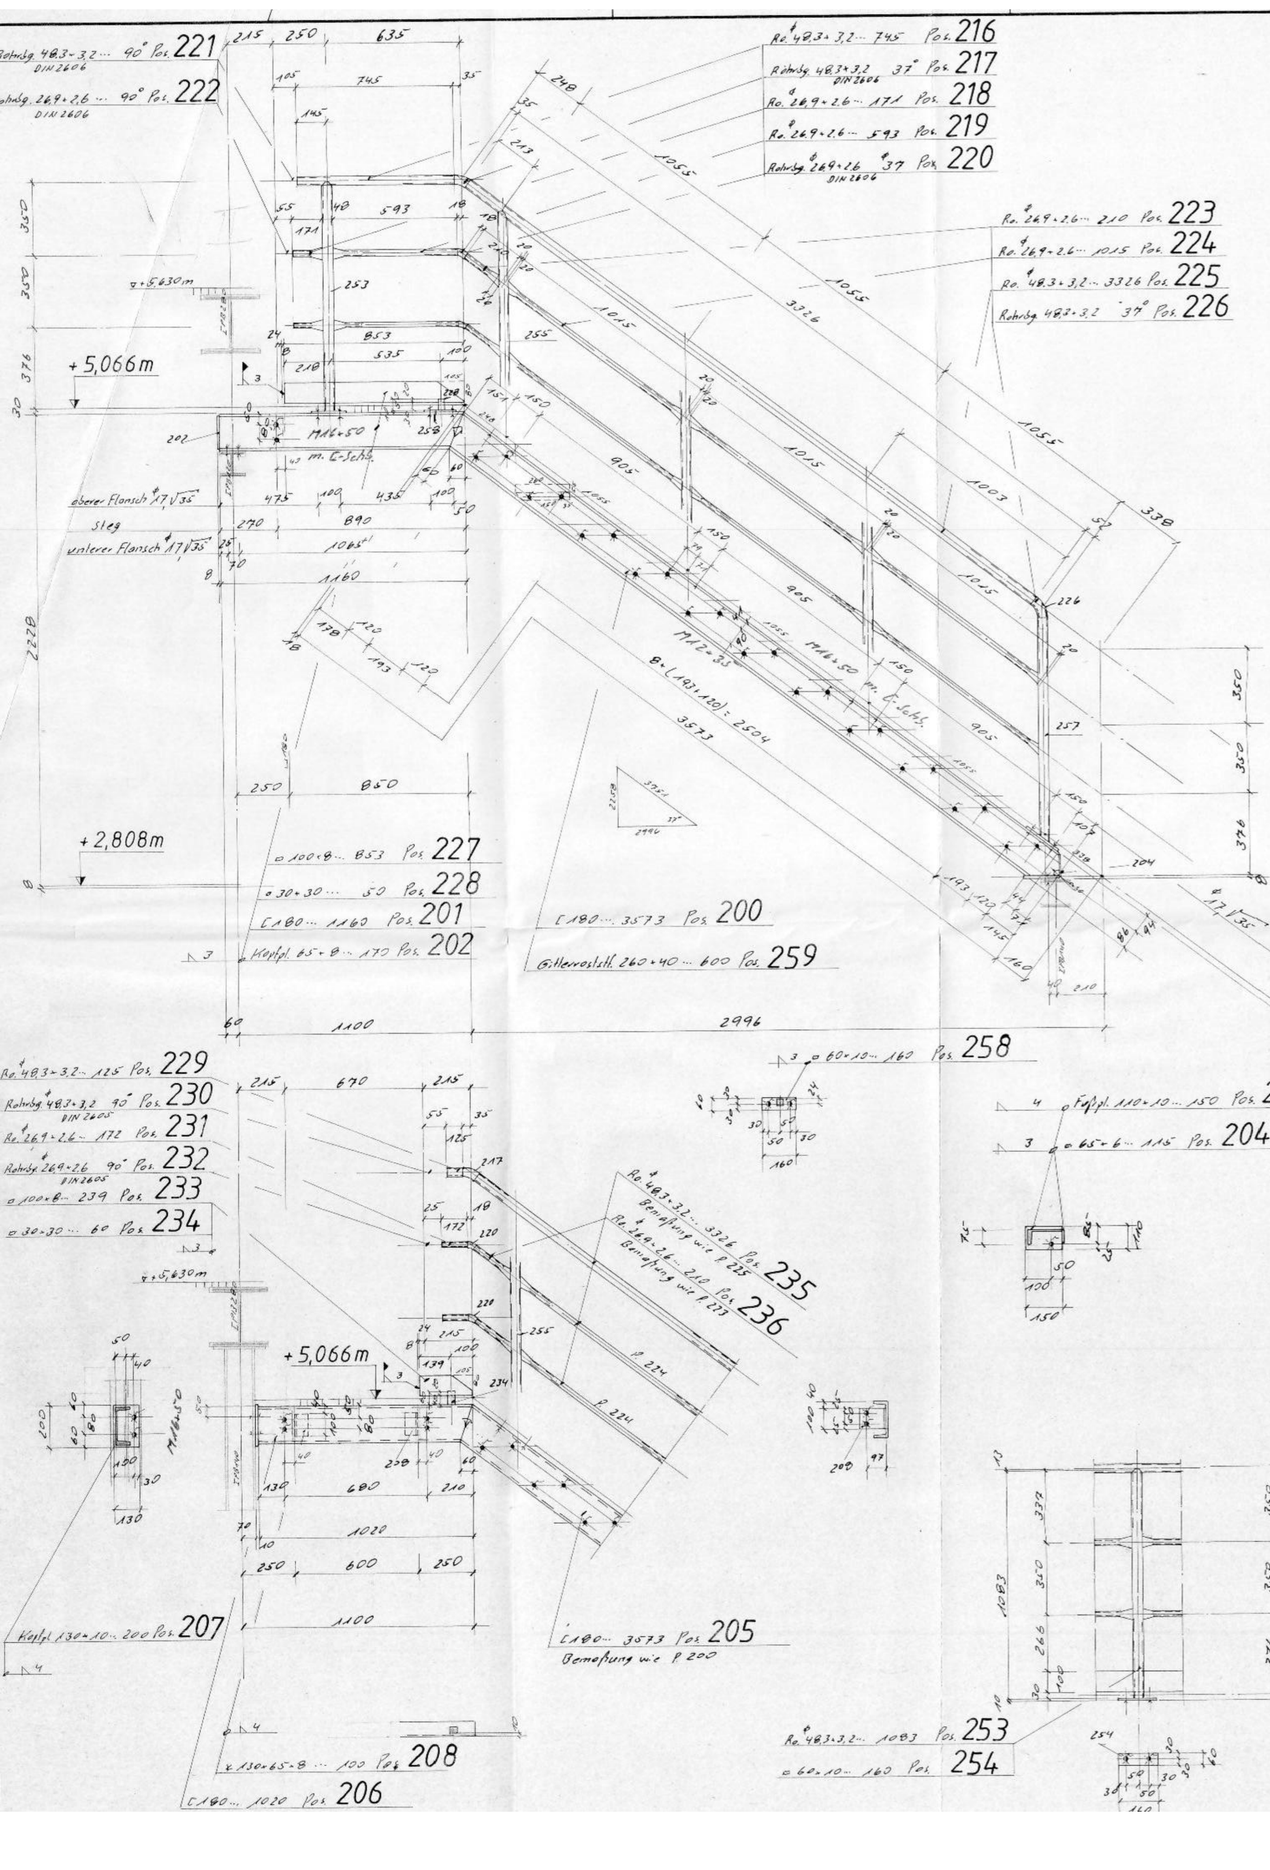

Im Geländer Löcher für Zinkabfluß vorsehen!
Konstruktion: Feuerverzinkt
Hierzu gehört Zchng. Nr.

Pos. 200 - 259

Index	Art der Änderung	Datum	N

	Datum	Name
Entworfen		
Gezeichnet	12.6.86	Kobs
Geprüft		
Genehmigt		

Auftrag: 45844 BAG Lippe

Westfälische Maschinenbau-Gesellschaft m. b. H.
D 4750 Unna
Zechenstraße 5-9. Postfach 2129. Telefon: (0 23 03) 6 71-0. Telex: 8 229 260

Maßstab 1:15

Eckstation mit Anbau III-II/16-15
Treppe von + 2,800 m ÷ + 5,600 m
Filterpressenanlage Zeche Westerholt

26965

Ersatz für:
Ersetzt durch:
Ursprungszeichn.:

Das Urheberrecht an dieser Zeichnung verbleibt uns, sie ist dem Empfänger nur zum persönlichen Gebrauch anvertraut. Die Übertassung an Dritte, Vervielfältigung und widerrechtliche Benutzung ist untersagt. B. G. B. §§ 157, 823, 826, 1004. Gesetz betr. Urh. R. §§ 1. 15 UWG §§ 1. 17. 18.