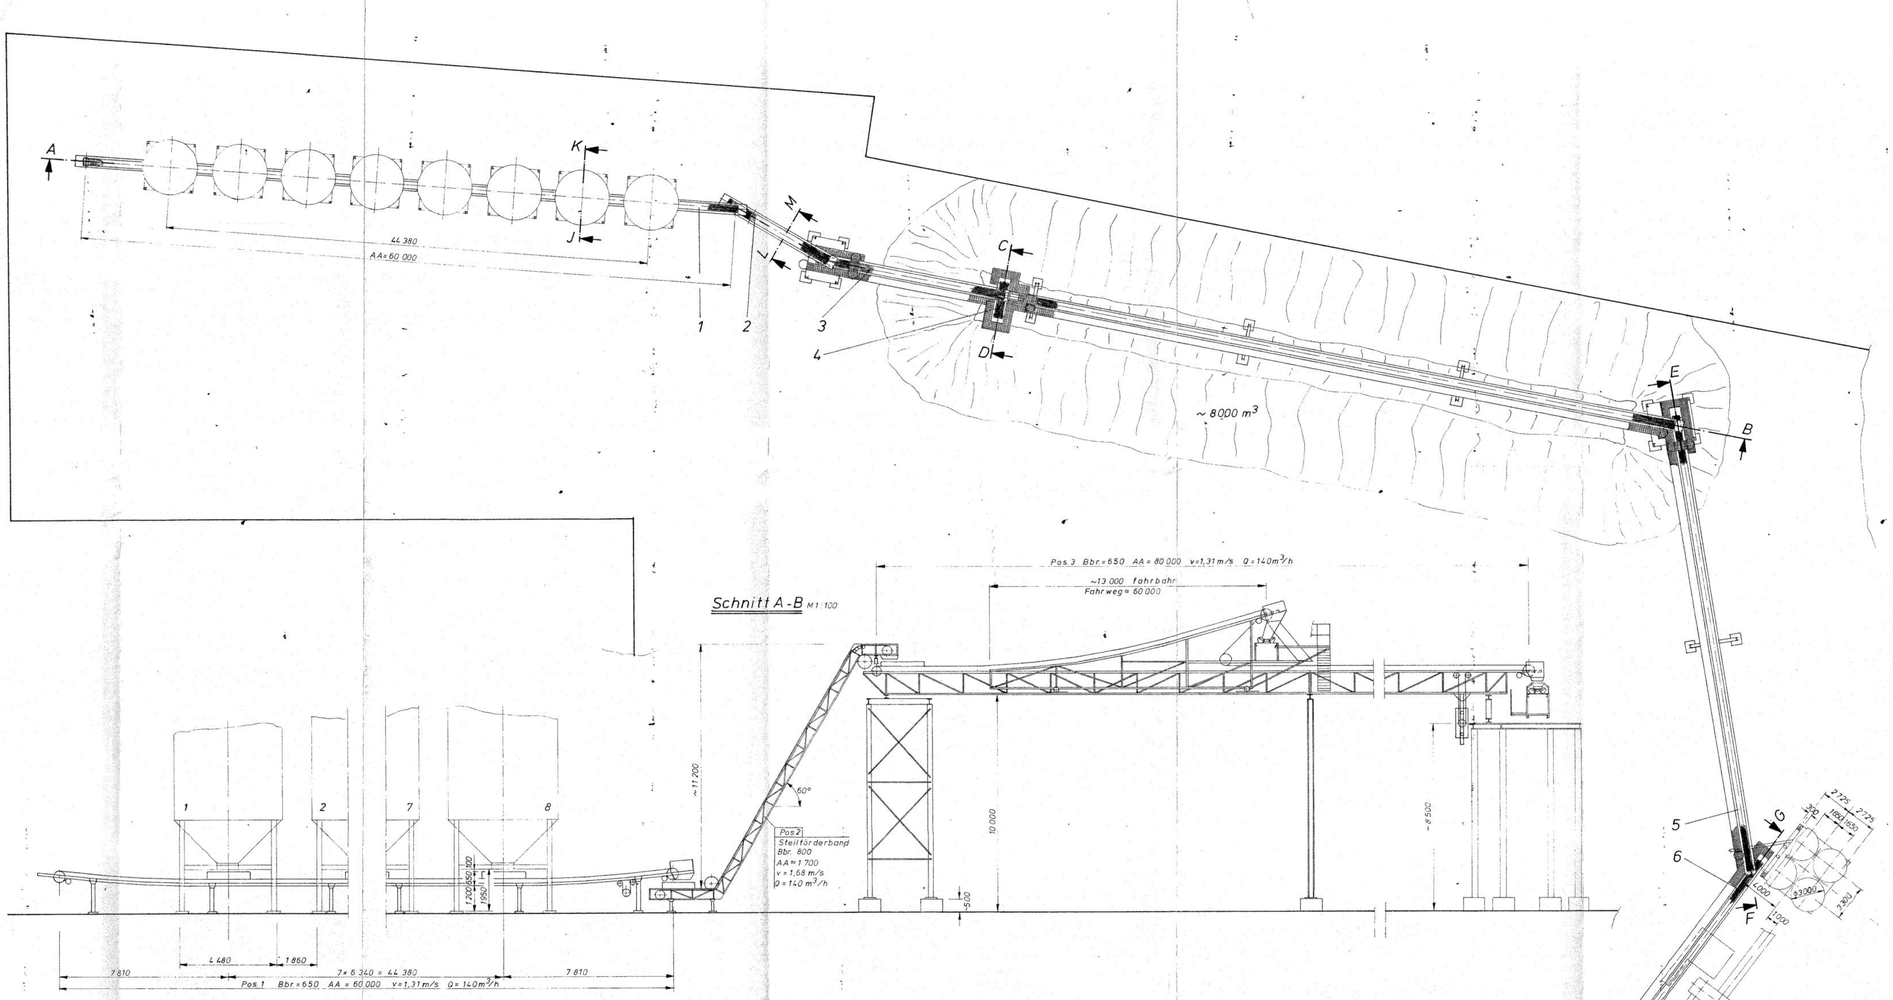

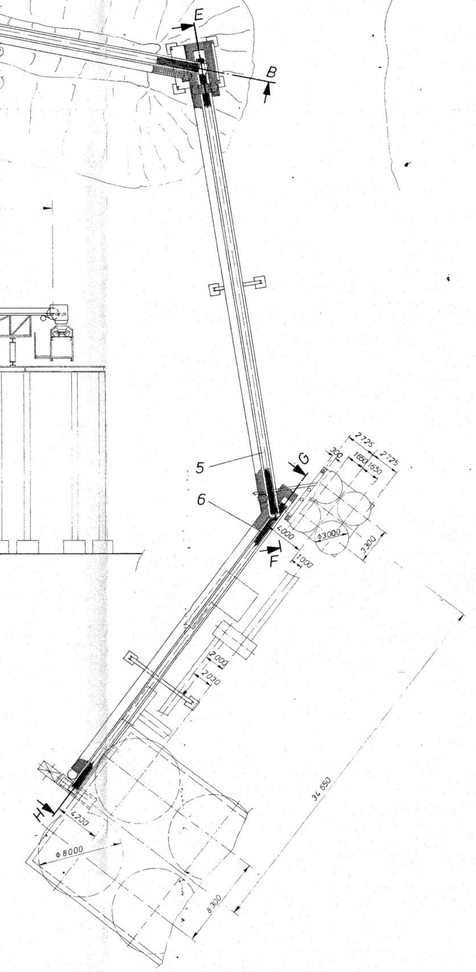

Schnitt A-B M 1:100

Schnitt C-D M 1:100

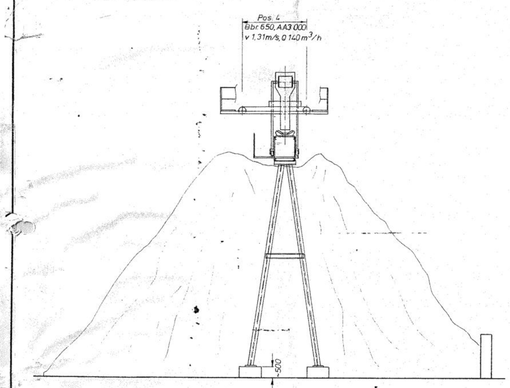

Schnitt J-K M 1:10

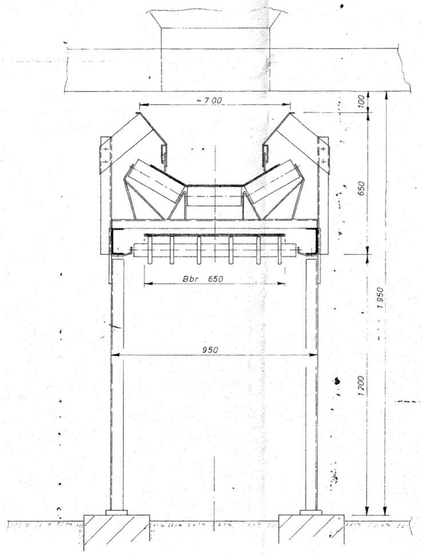

Schnitt L-M M 1:10

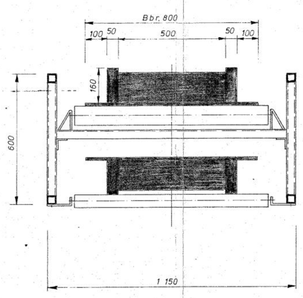

Schiff-Entladeanlage
Schnitt E-F,G-H Zg Nr 1000-670

TRAFO-BLEICHERT