Pos.23(2.10) u. Pos.24(2.11)

GB. 650 AA=30m

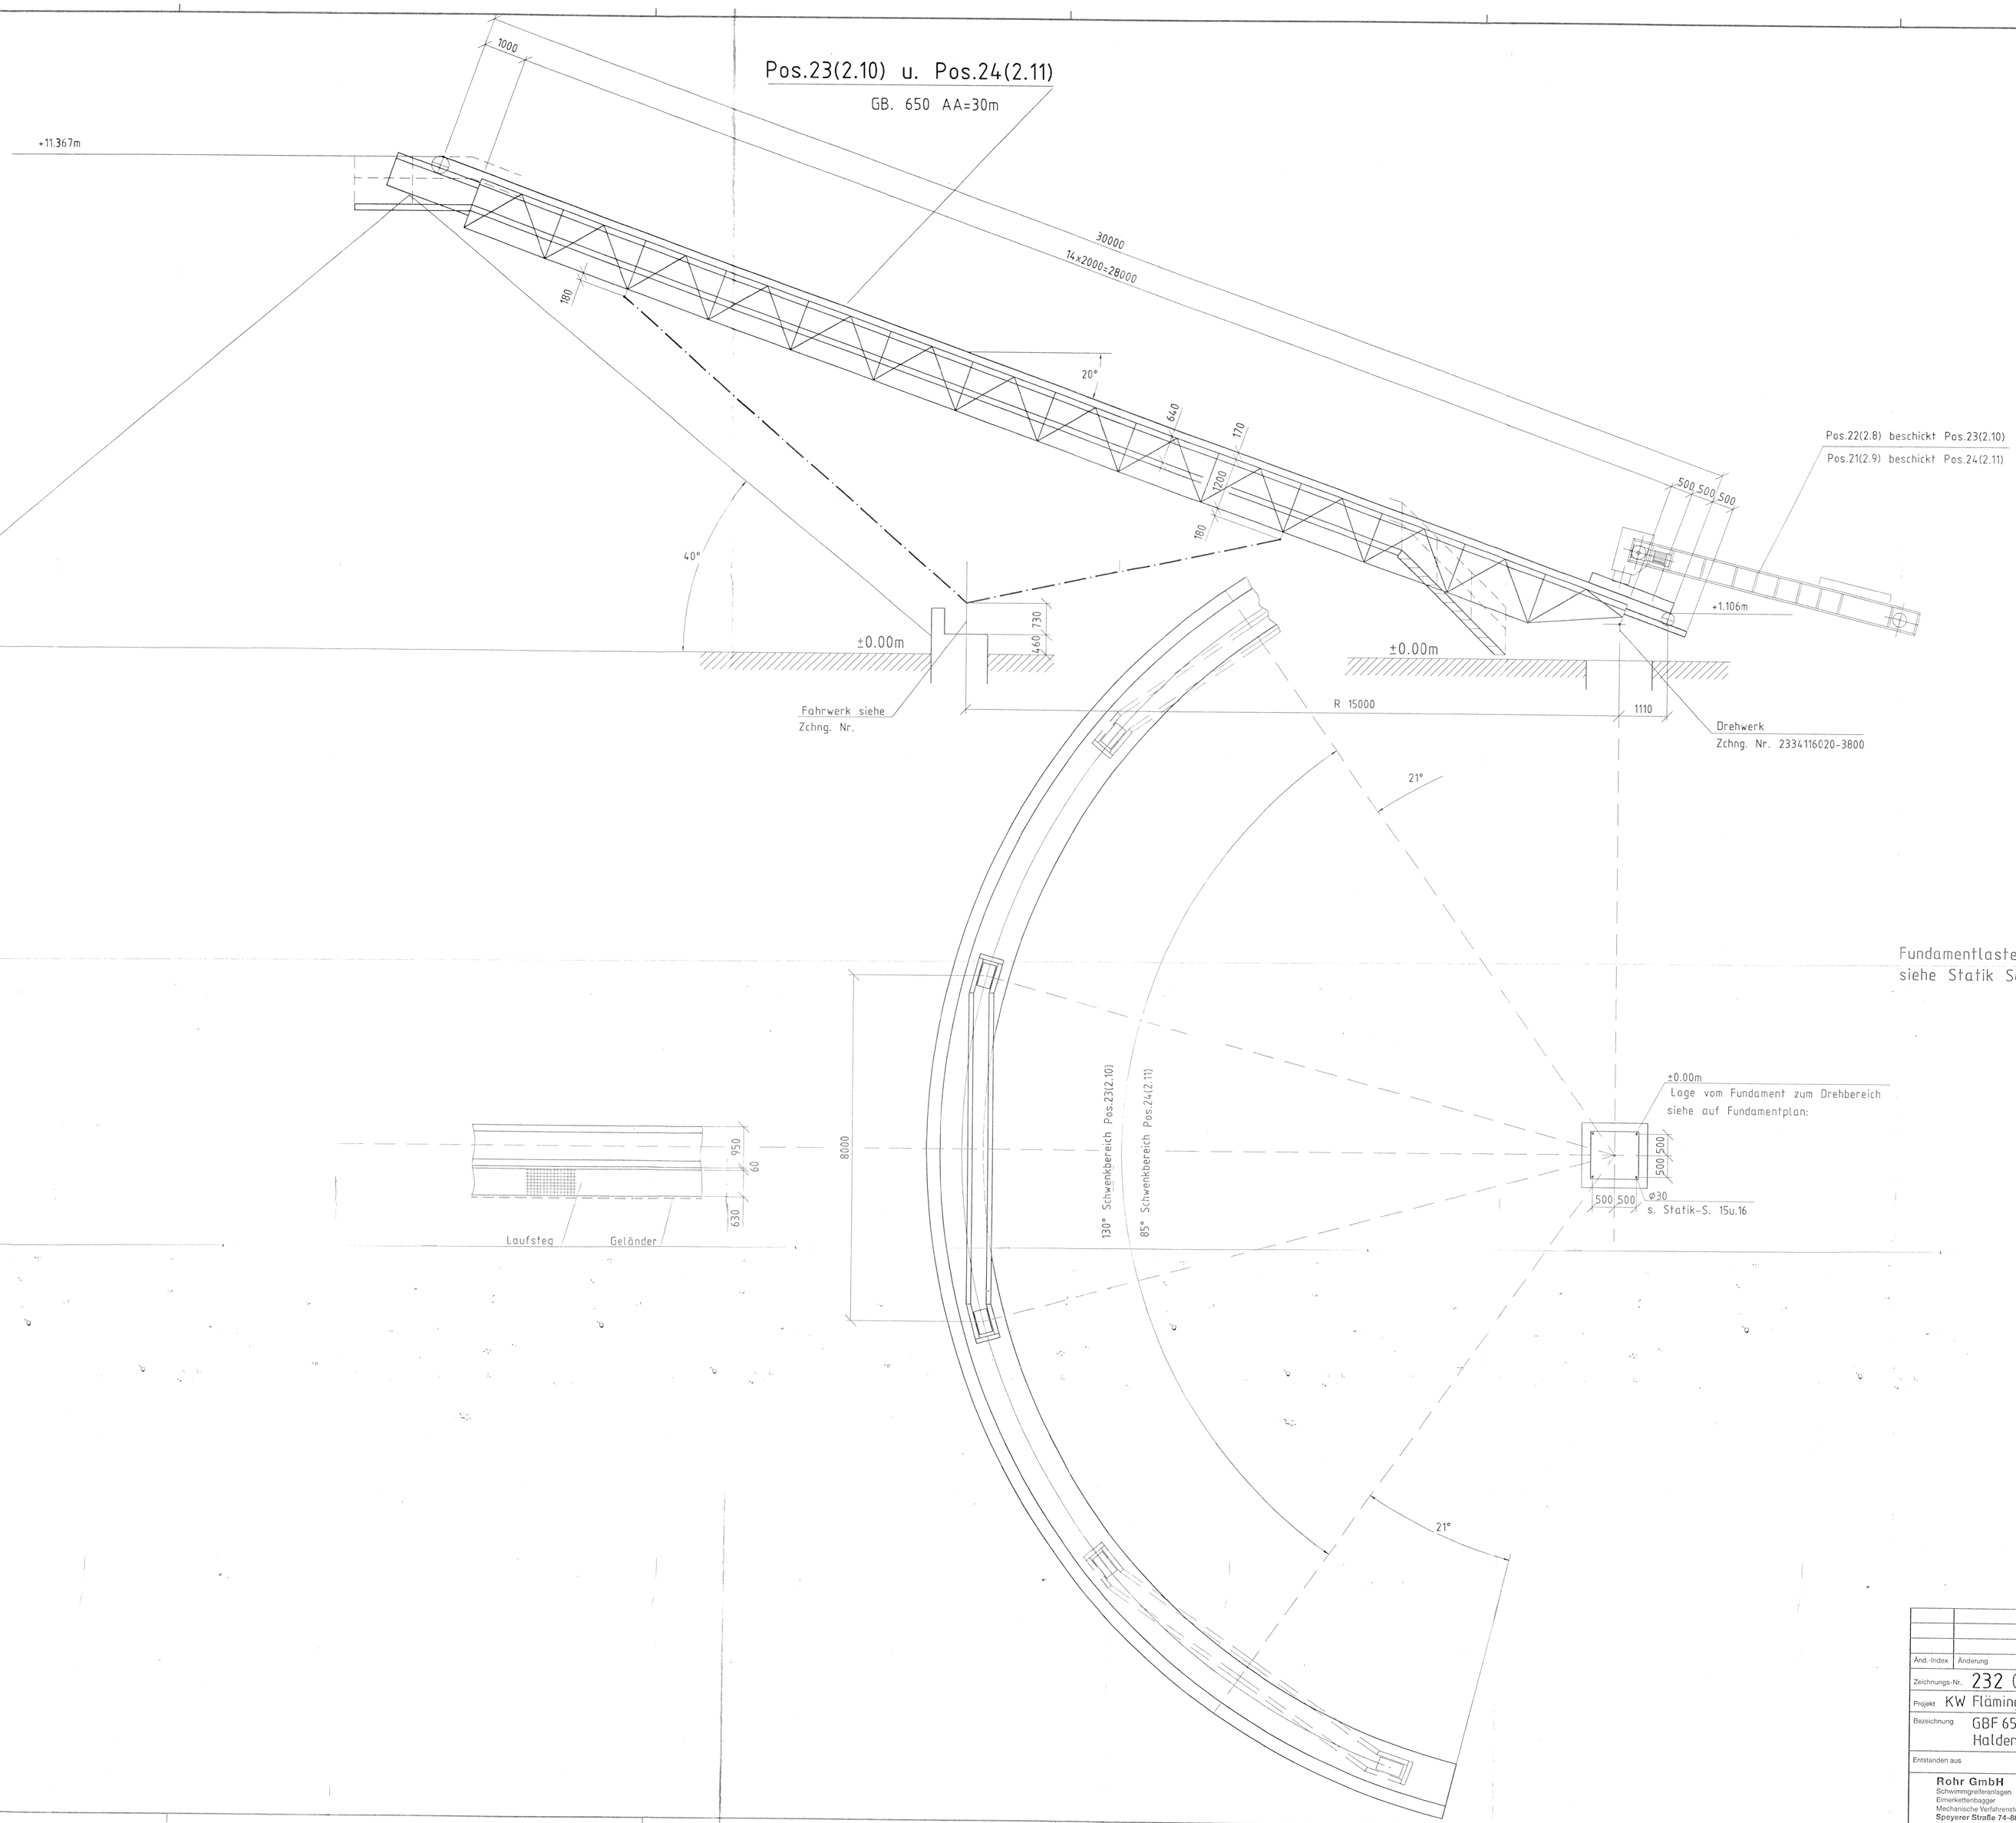

Fundamentlasten und Verankerung
siehe Statik Seiten 15u.16

Stand 20.10.94„A"

Änd.-Index	Änderung	Datum	Unterschrift

Zeichnungs-Nr. 232 000 00 03 - 0„A" Blatt-Nr. 5/7

Projekt KW Fläming Pos. 23+24 Auftrags-Nr. AGF 94/0113

Bezeichnung GBF 650 × 30 000 × 20°
Haldenband

Entstanden aus | Gewicht

Rohr GmbH
Schwimmgreiferanlagen
Eimerkettenbagger
Mechanische Verfahrenstechnik
Speyerer Straße 74-80
67166 Otterstadt

	Datum	Name
Gezeichnet	20.10.94	Ing. Büro Böttger
Geprüft		
Maßstab 1:50		Genauigkeit