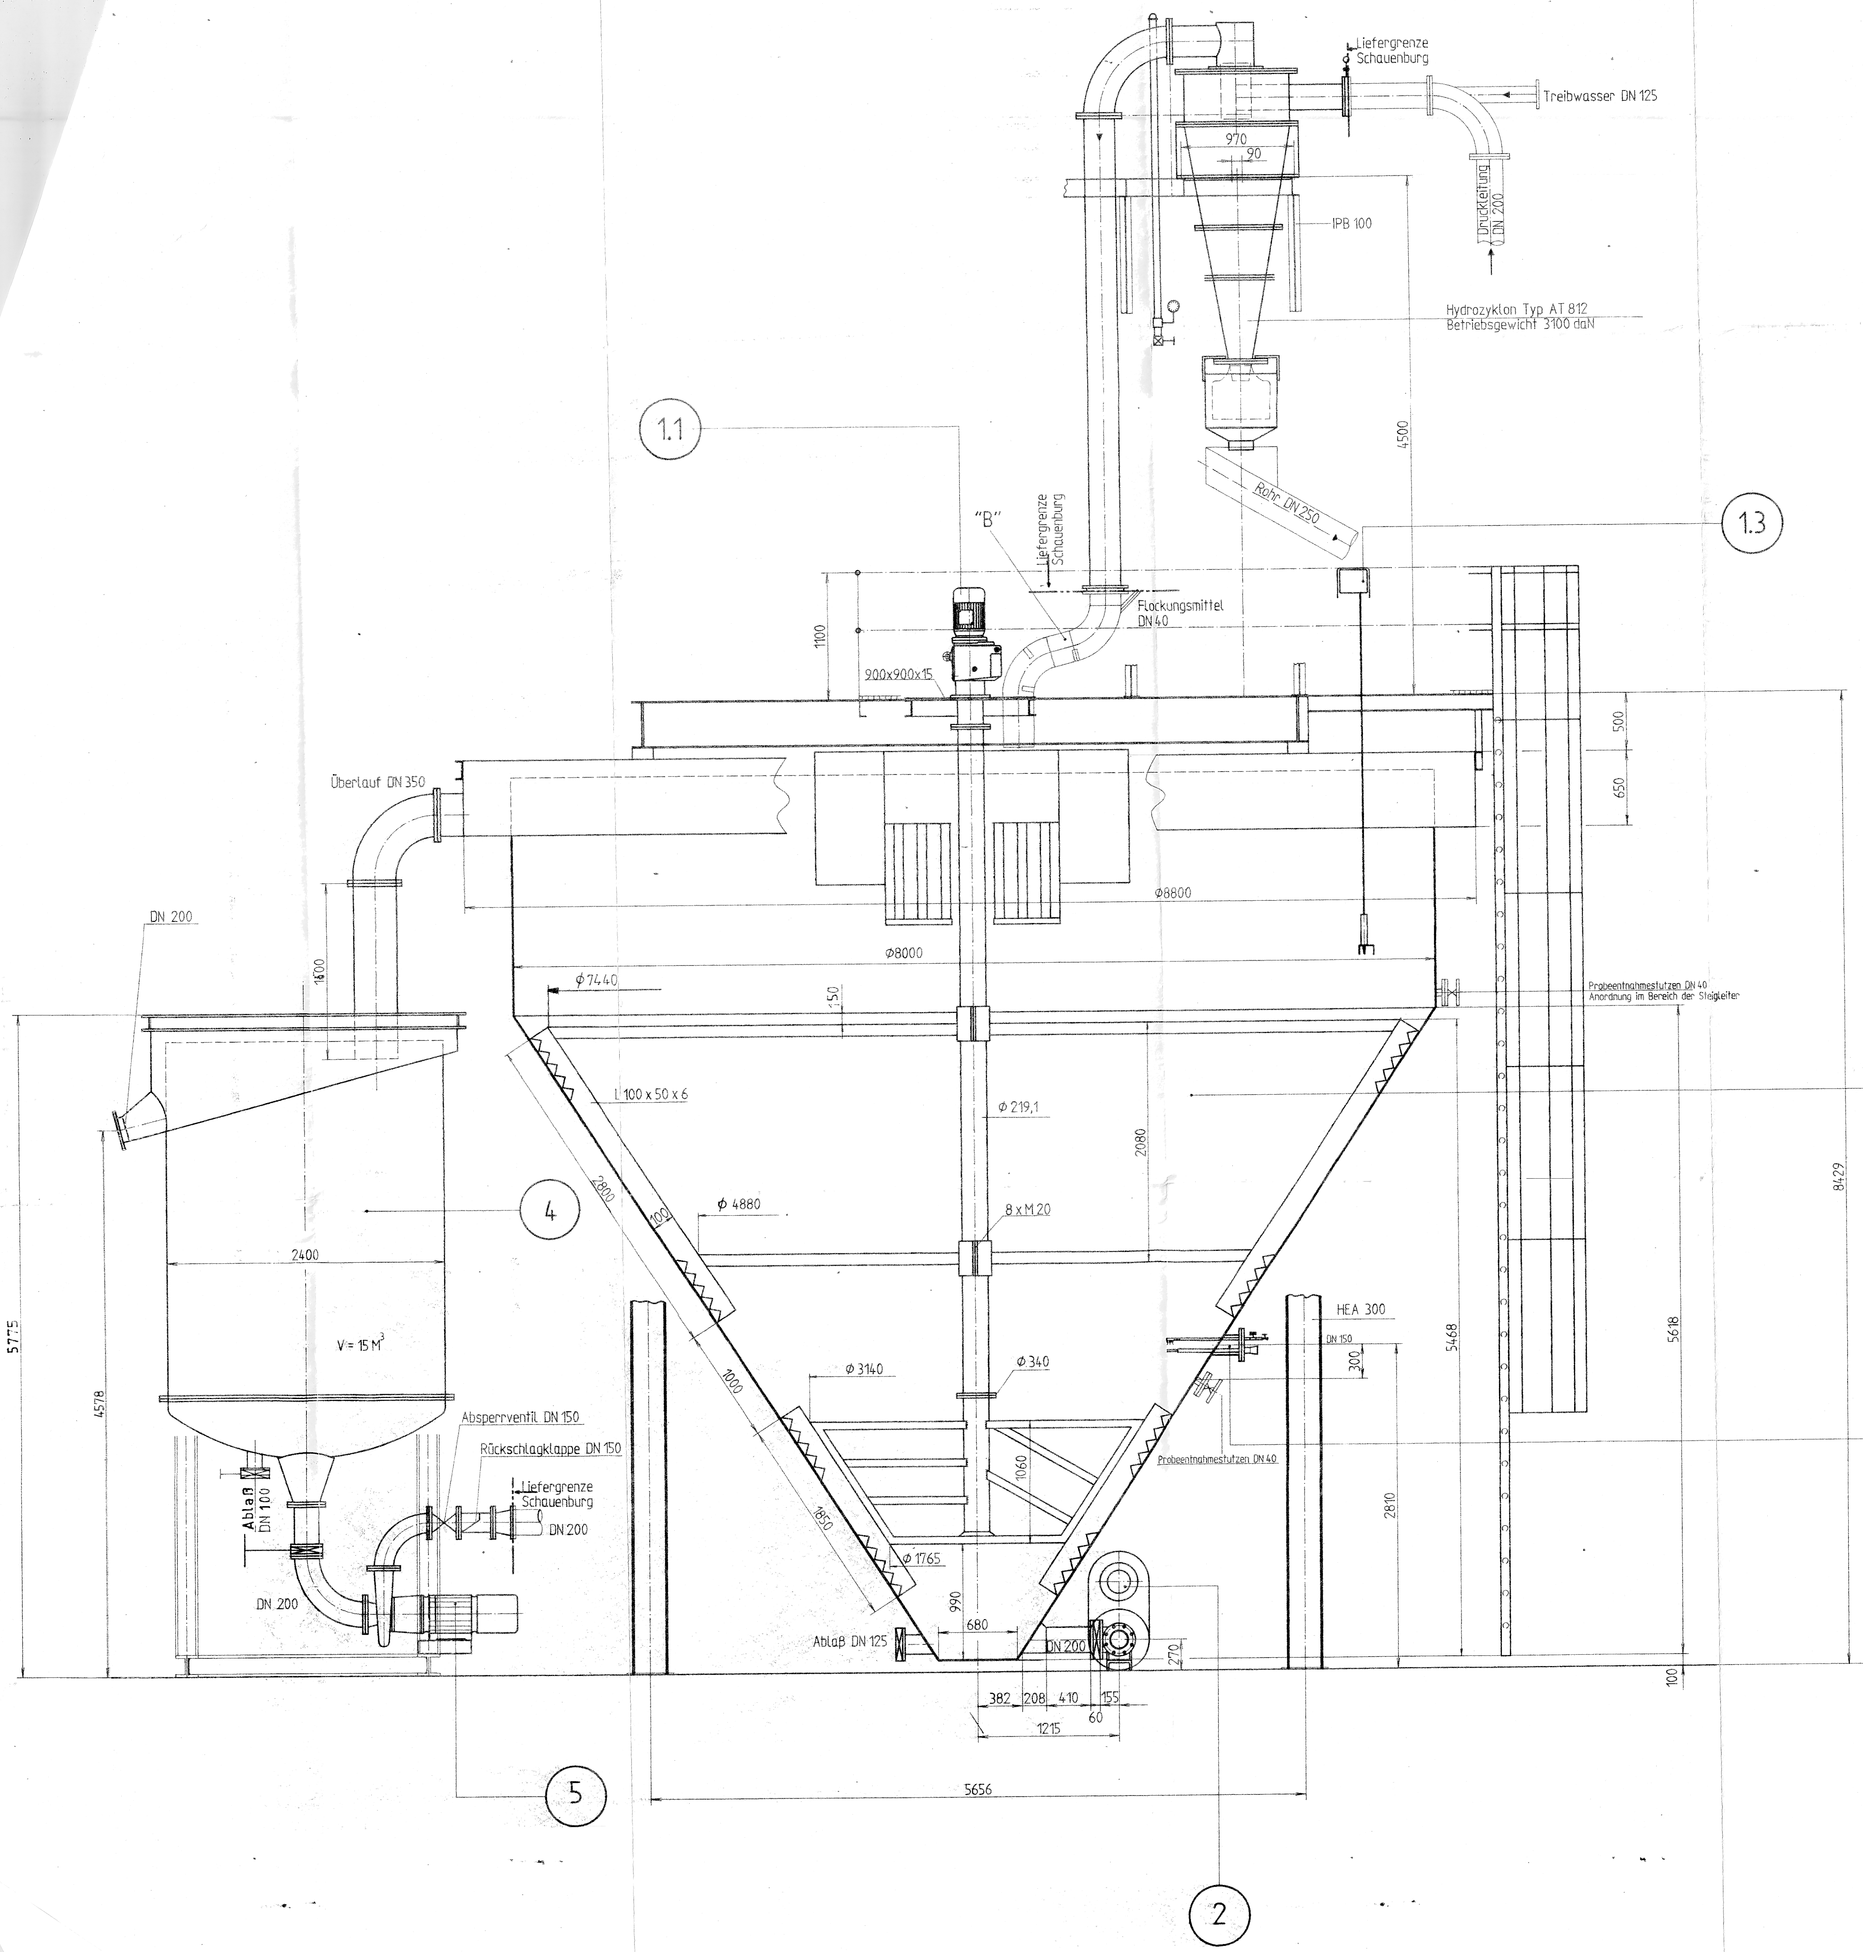

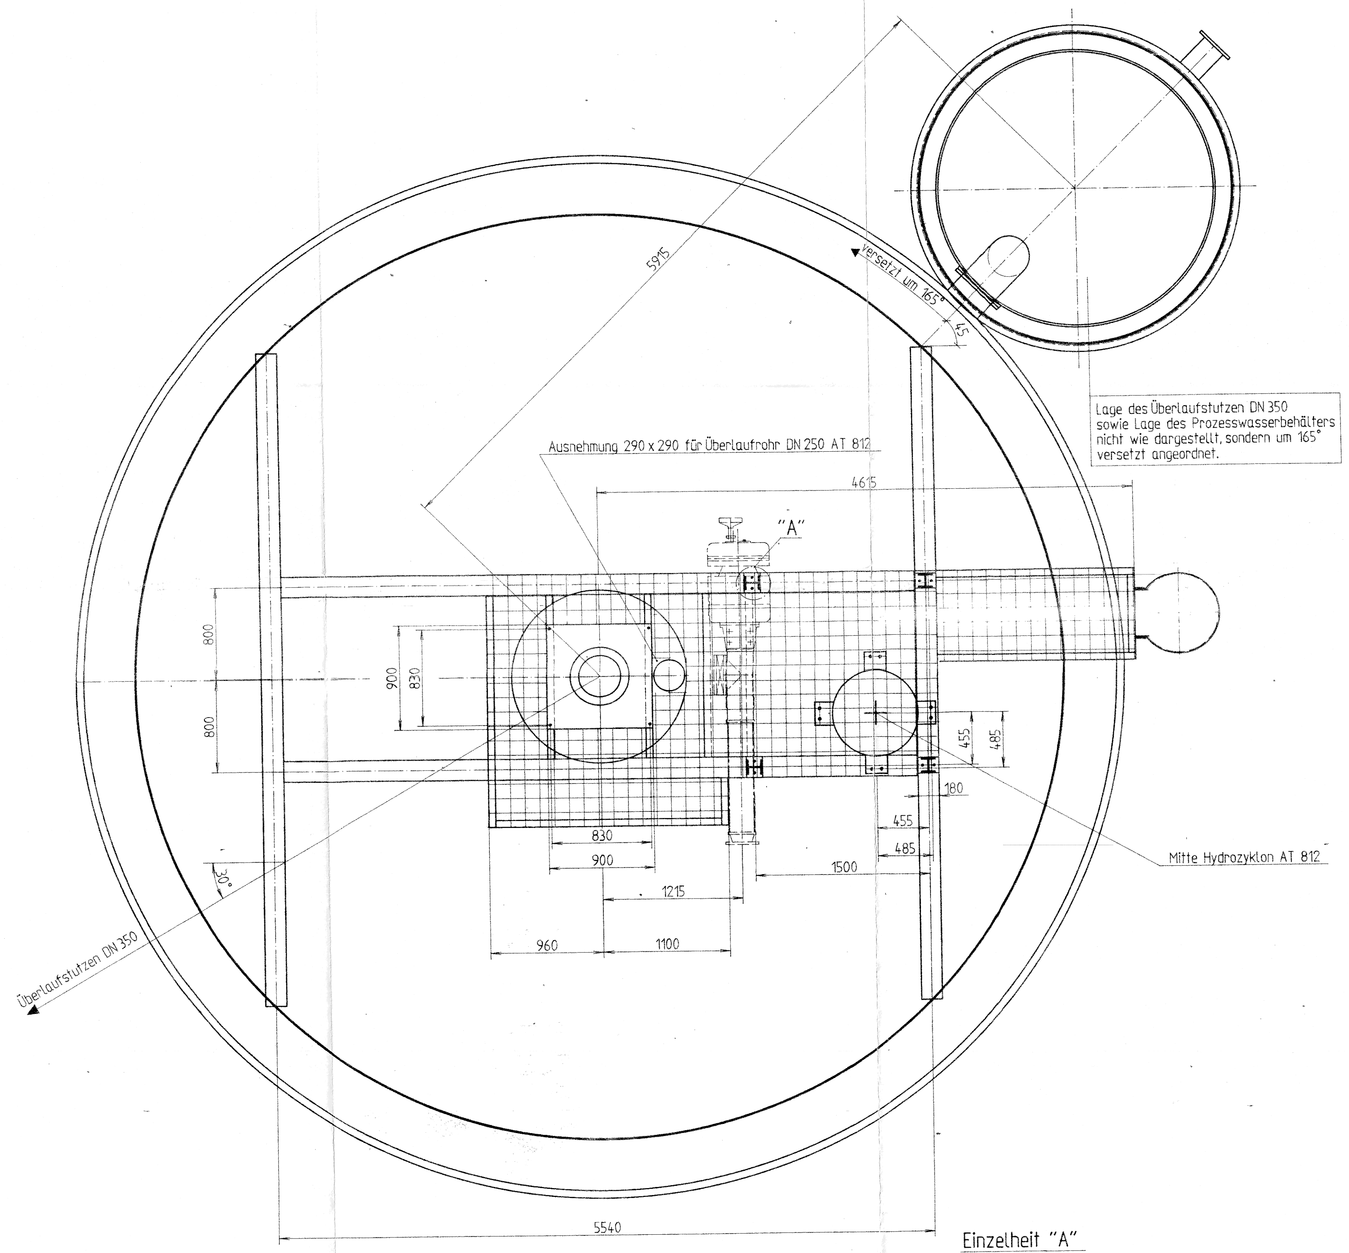

Einzelheit "A"

Auflagefläche für bauseitig beizustellenden Zyklonstahlbau

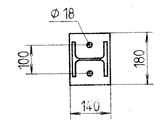

Einzelheit "B"

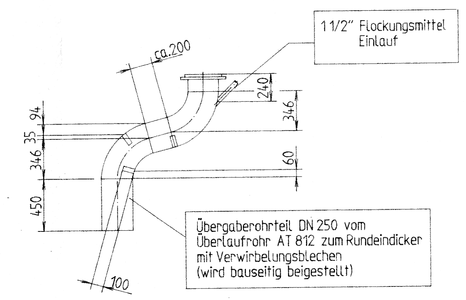

Pos.	Bennung
1	Kompressionseindicker Φ 8000
1.1	Krählwerke mit Getriebemotor 1,1 kW Abtriebsdrehzahl 1 UpM
1.2	Schlammdichtemessung mit Spülvorrichtung
1.3	Klarwassermessung mit Ultraschallsonde
2	Schlammförderpumpe
4	Wasserverlagebehälter
5	Reinwasserpumpe

Stück-zahl	Benennung				Teil	Zeichnungs-Nr.	Werkstoff	Modell-Nr. Sch.-Schmelze	Gewicht
	Datum	Name		Datum	Name				
Bearbeitet	10.01.89	Krüger	"A"			SCHAUENBURG MASCHINEN- UND ANLAGEN-BAU GMBH MÜLHEIM-RUHR			
Geprüft			"B"						
Normgeprr.			"C"						
Maßstab 1:25	Kompressionseindicker Φ 8000 mit Krählwerk					10.180 98.0/1			
						Ersatz für:			
						Ersatz durch:			

Für diese Zeichnung wird gesetzlich vorbehaltenden Rechtsschutz in Anspruch genommen. Sie