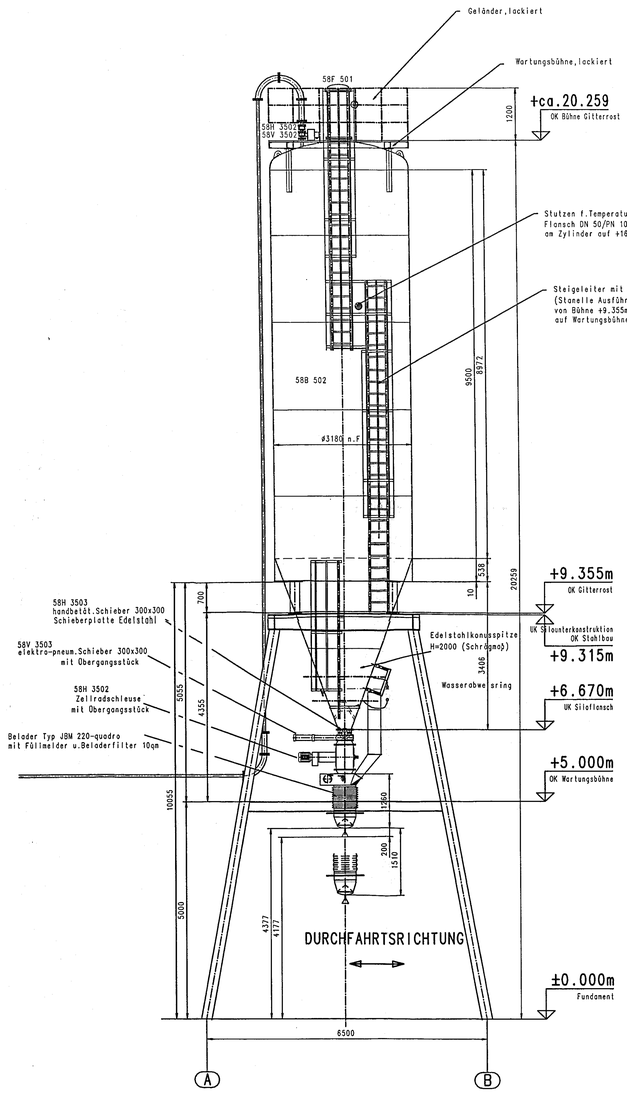

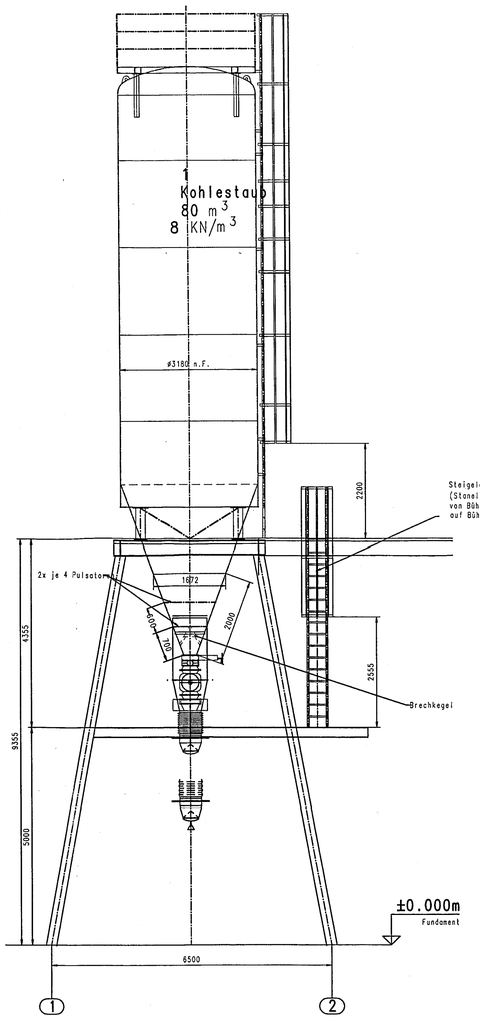

Gitterrostbühne auf +20.275m

M 1:25

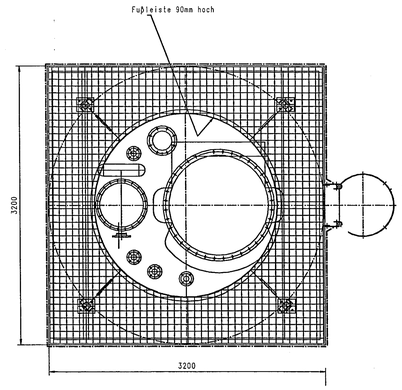

Gitterrost 30x30x2

Wartungsbühne auf +5.000m

M 1:50

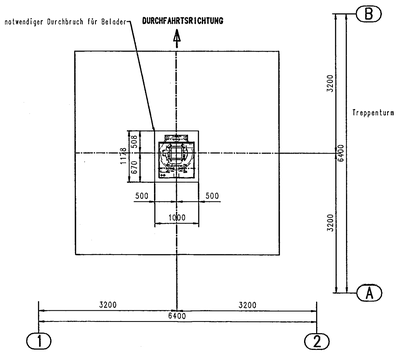

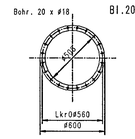

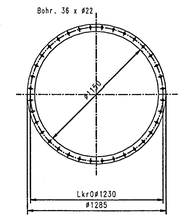

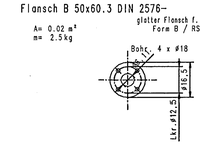

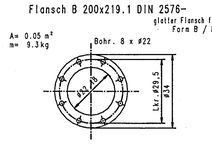

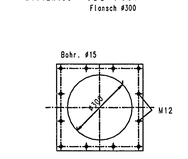

Bühne auf +9.315m (OK Stahlbau)

M 1:25

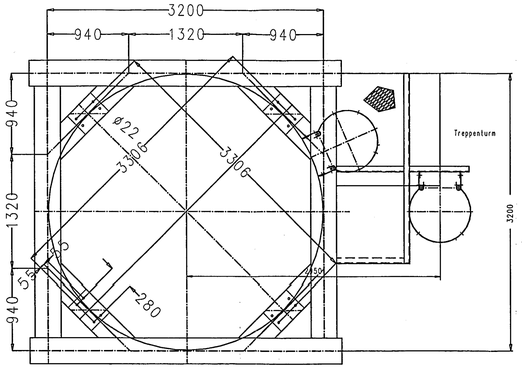

Luftauflockerung mit Pulsatoren 2 reihig angeordnet

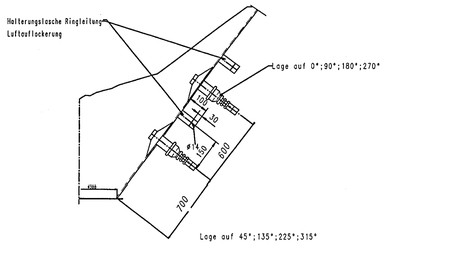

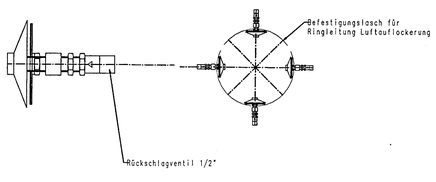

Dacheinbauten o.Bühne

M 1:25

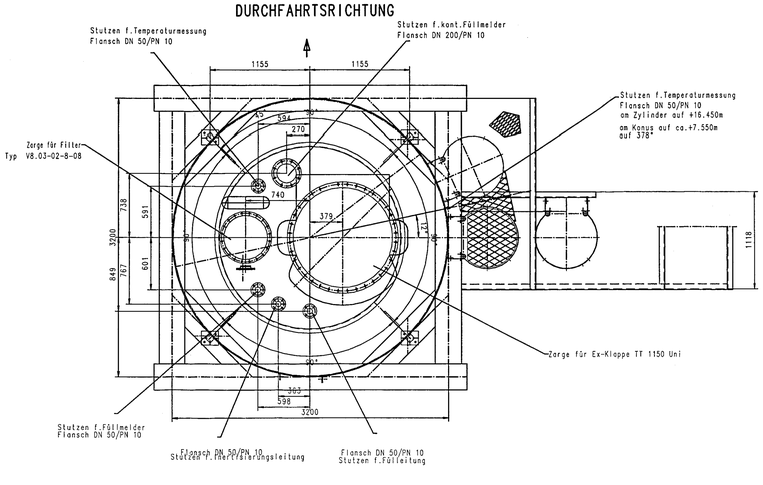

Dacheinbauten

M 1:20

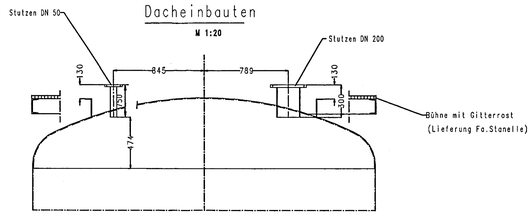

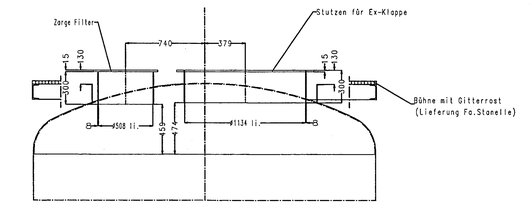

Der Urheberrecht zu dieser Zeichnung gehört uns. Vervielfältigung ist unzulässig. Mitteilung des Zeichnungsinhalts oder Zugänglichmachung oder Überlassen der Zeichnung an dritte Personen ist nicht gestattet. Wir behalten uns alle Rechte vor, auch für den Fall der Patenterteilung oder Gebrauchsmusterteilung vorbehalten.

		Tag	Name
	Bearbeitet		
	Gepruft		
	Schenk		

Zul. Abw. nach ISO 3768

Blatt : 2 Werkstoff:

Zustand: IN BEARBEITUNG Halzeug :

Maßstab 1:50

Benennung: Kohlenstaubförderanlage

Werk Chg. Zeichnungsnummer: 0014.0065.00

Revision: 0

RZ	Mitteilung	Tag	Name	Urspr.:	Ers.f.:	Ers.d.: