

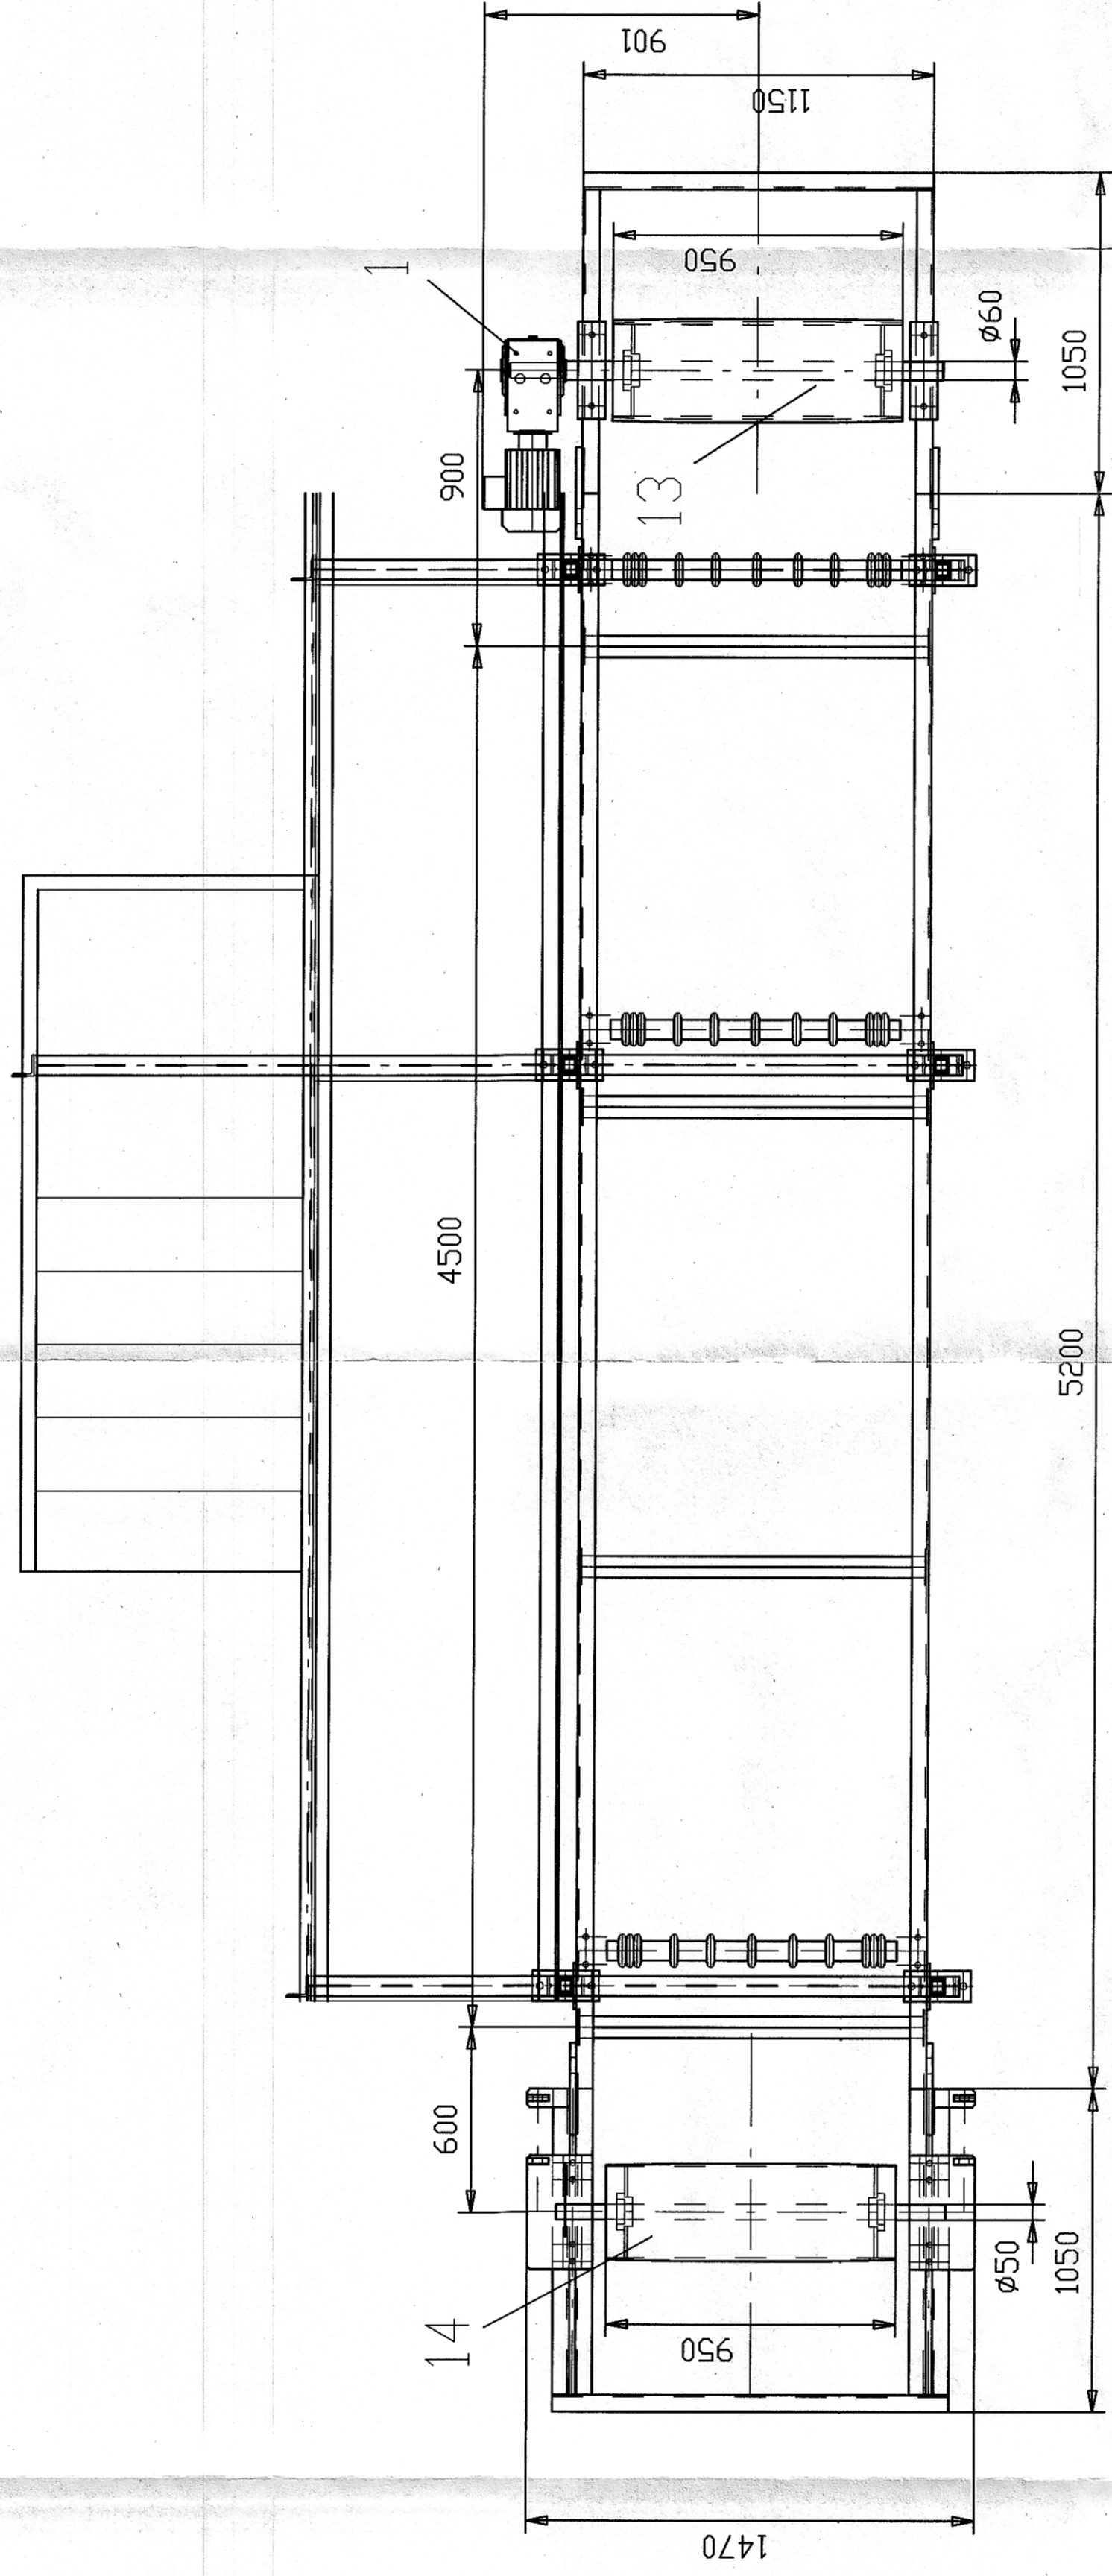
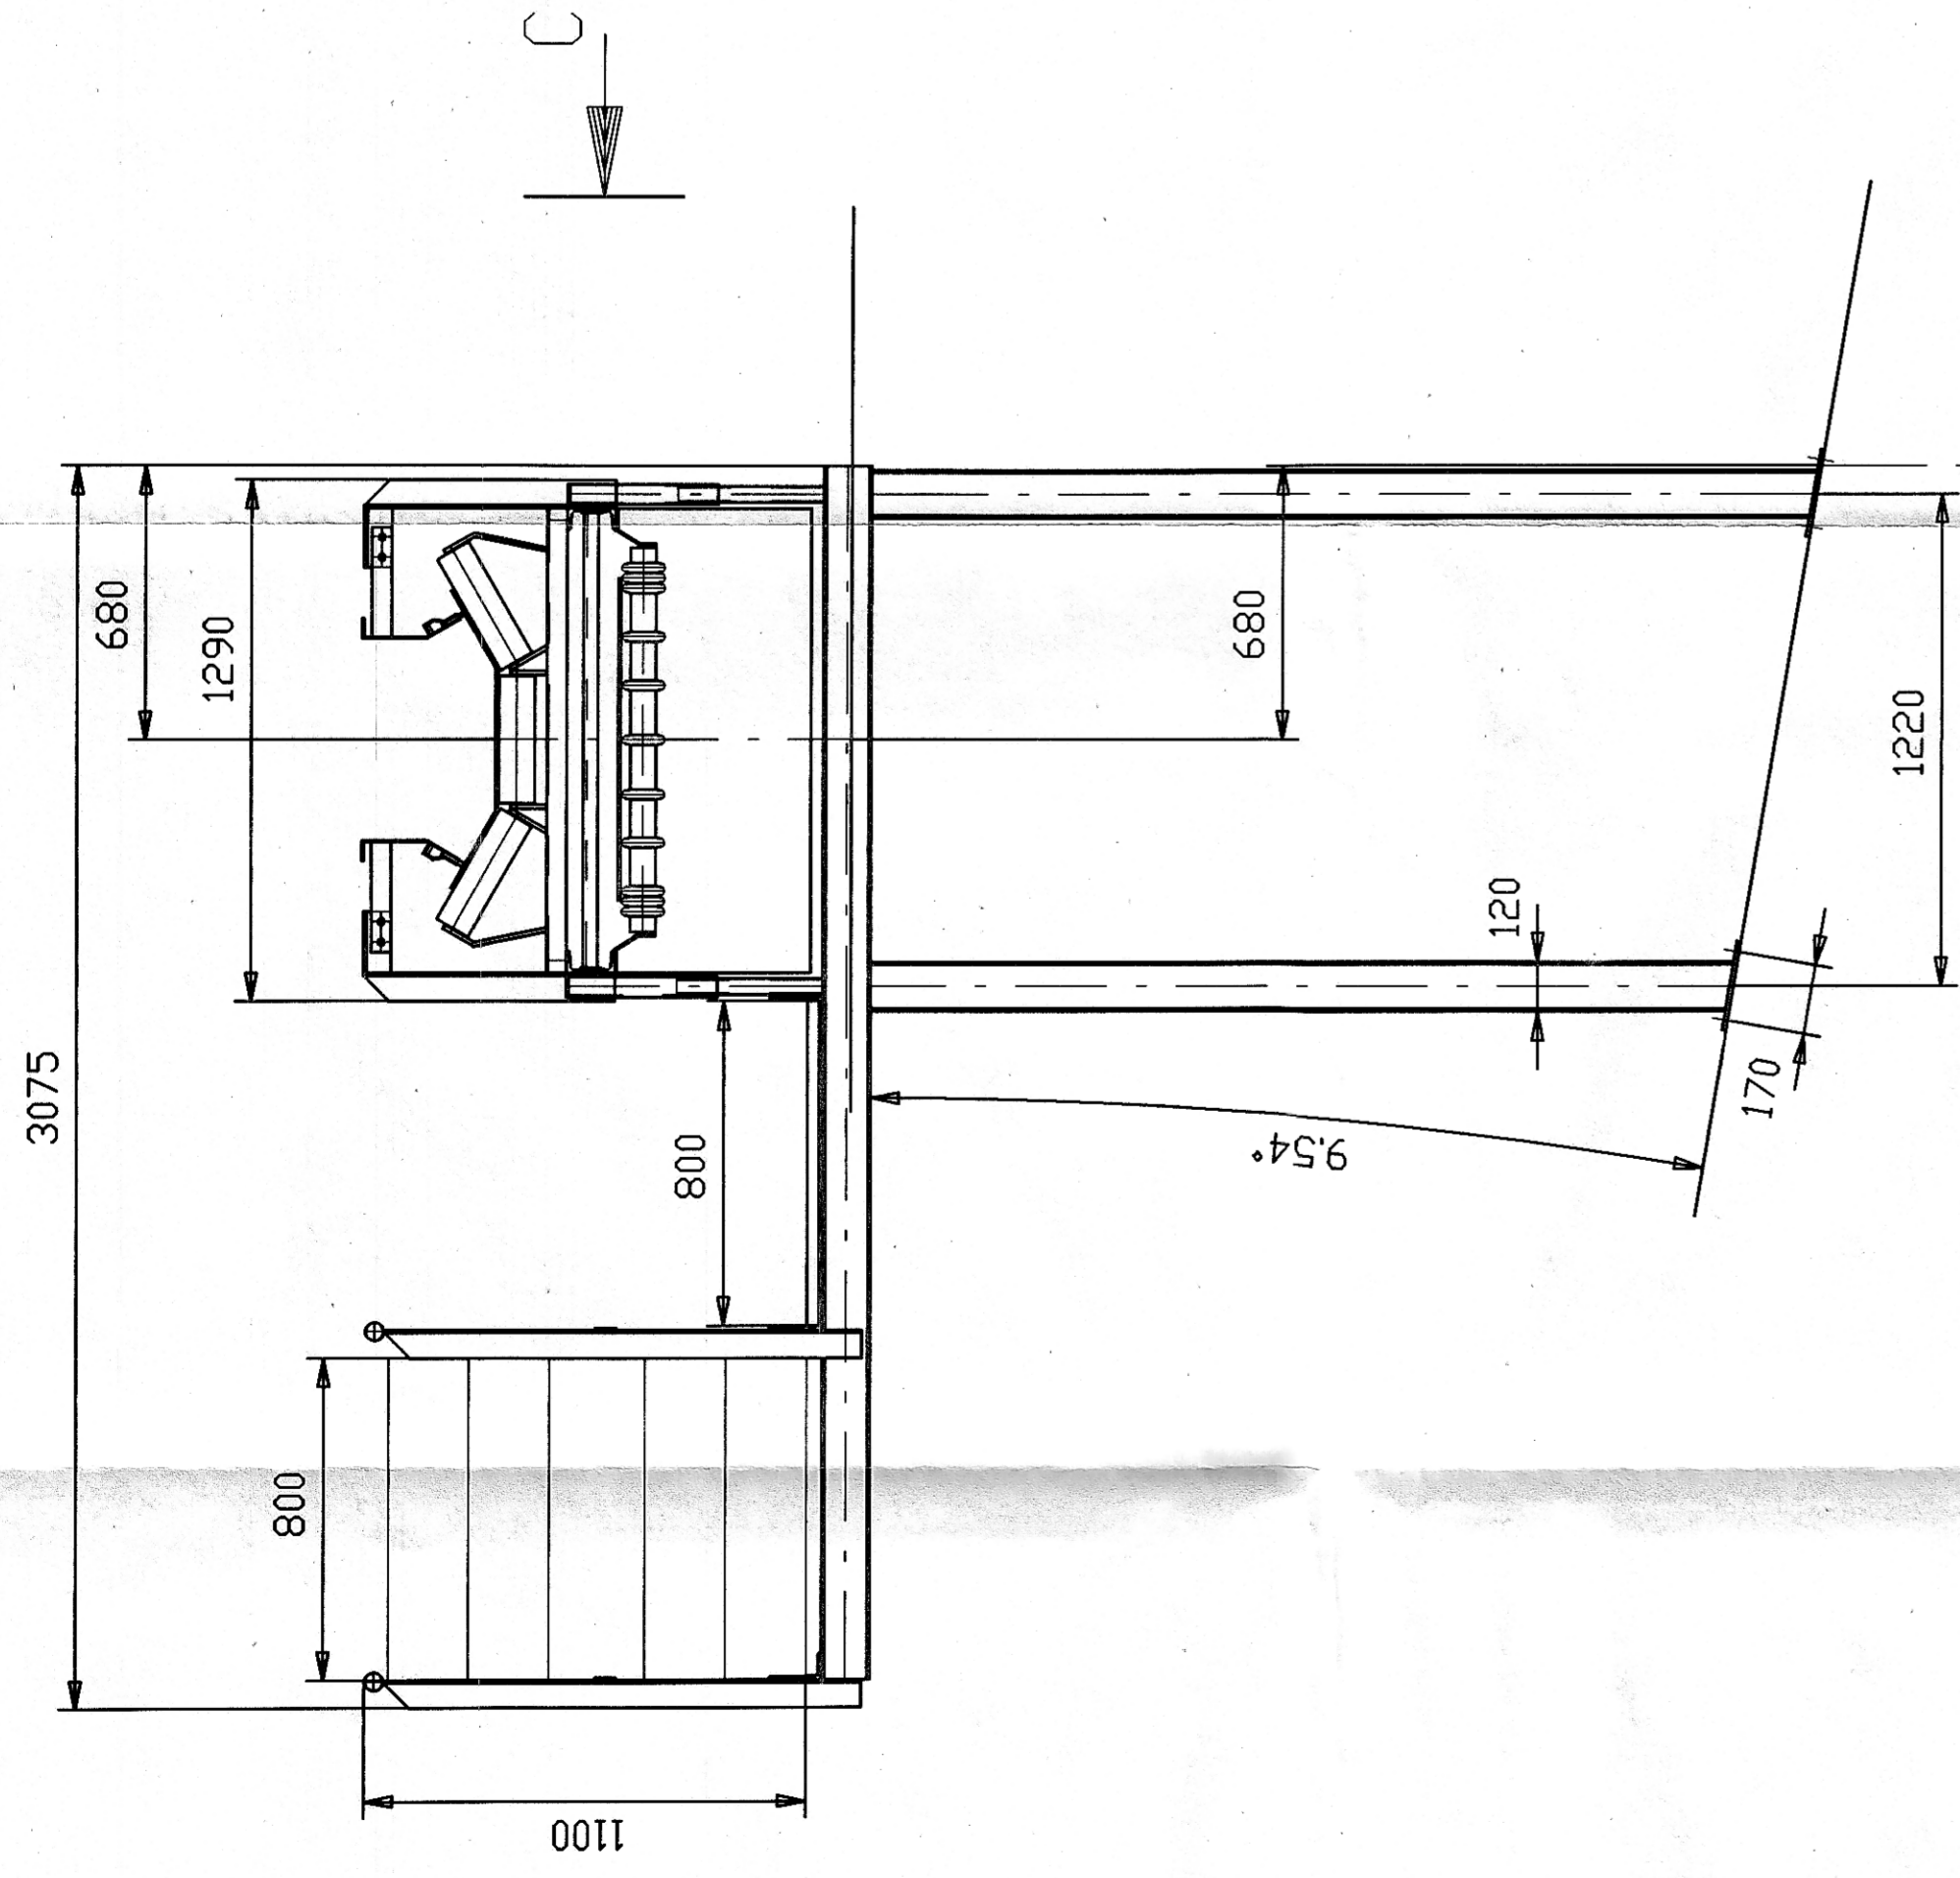



Ansicht C

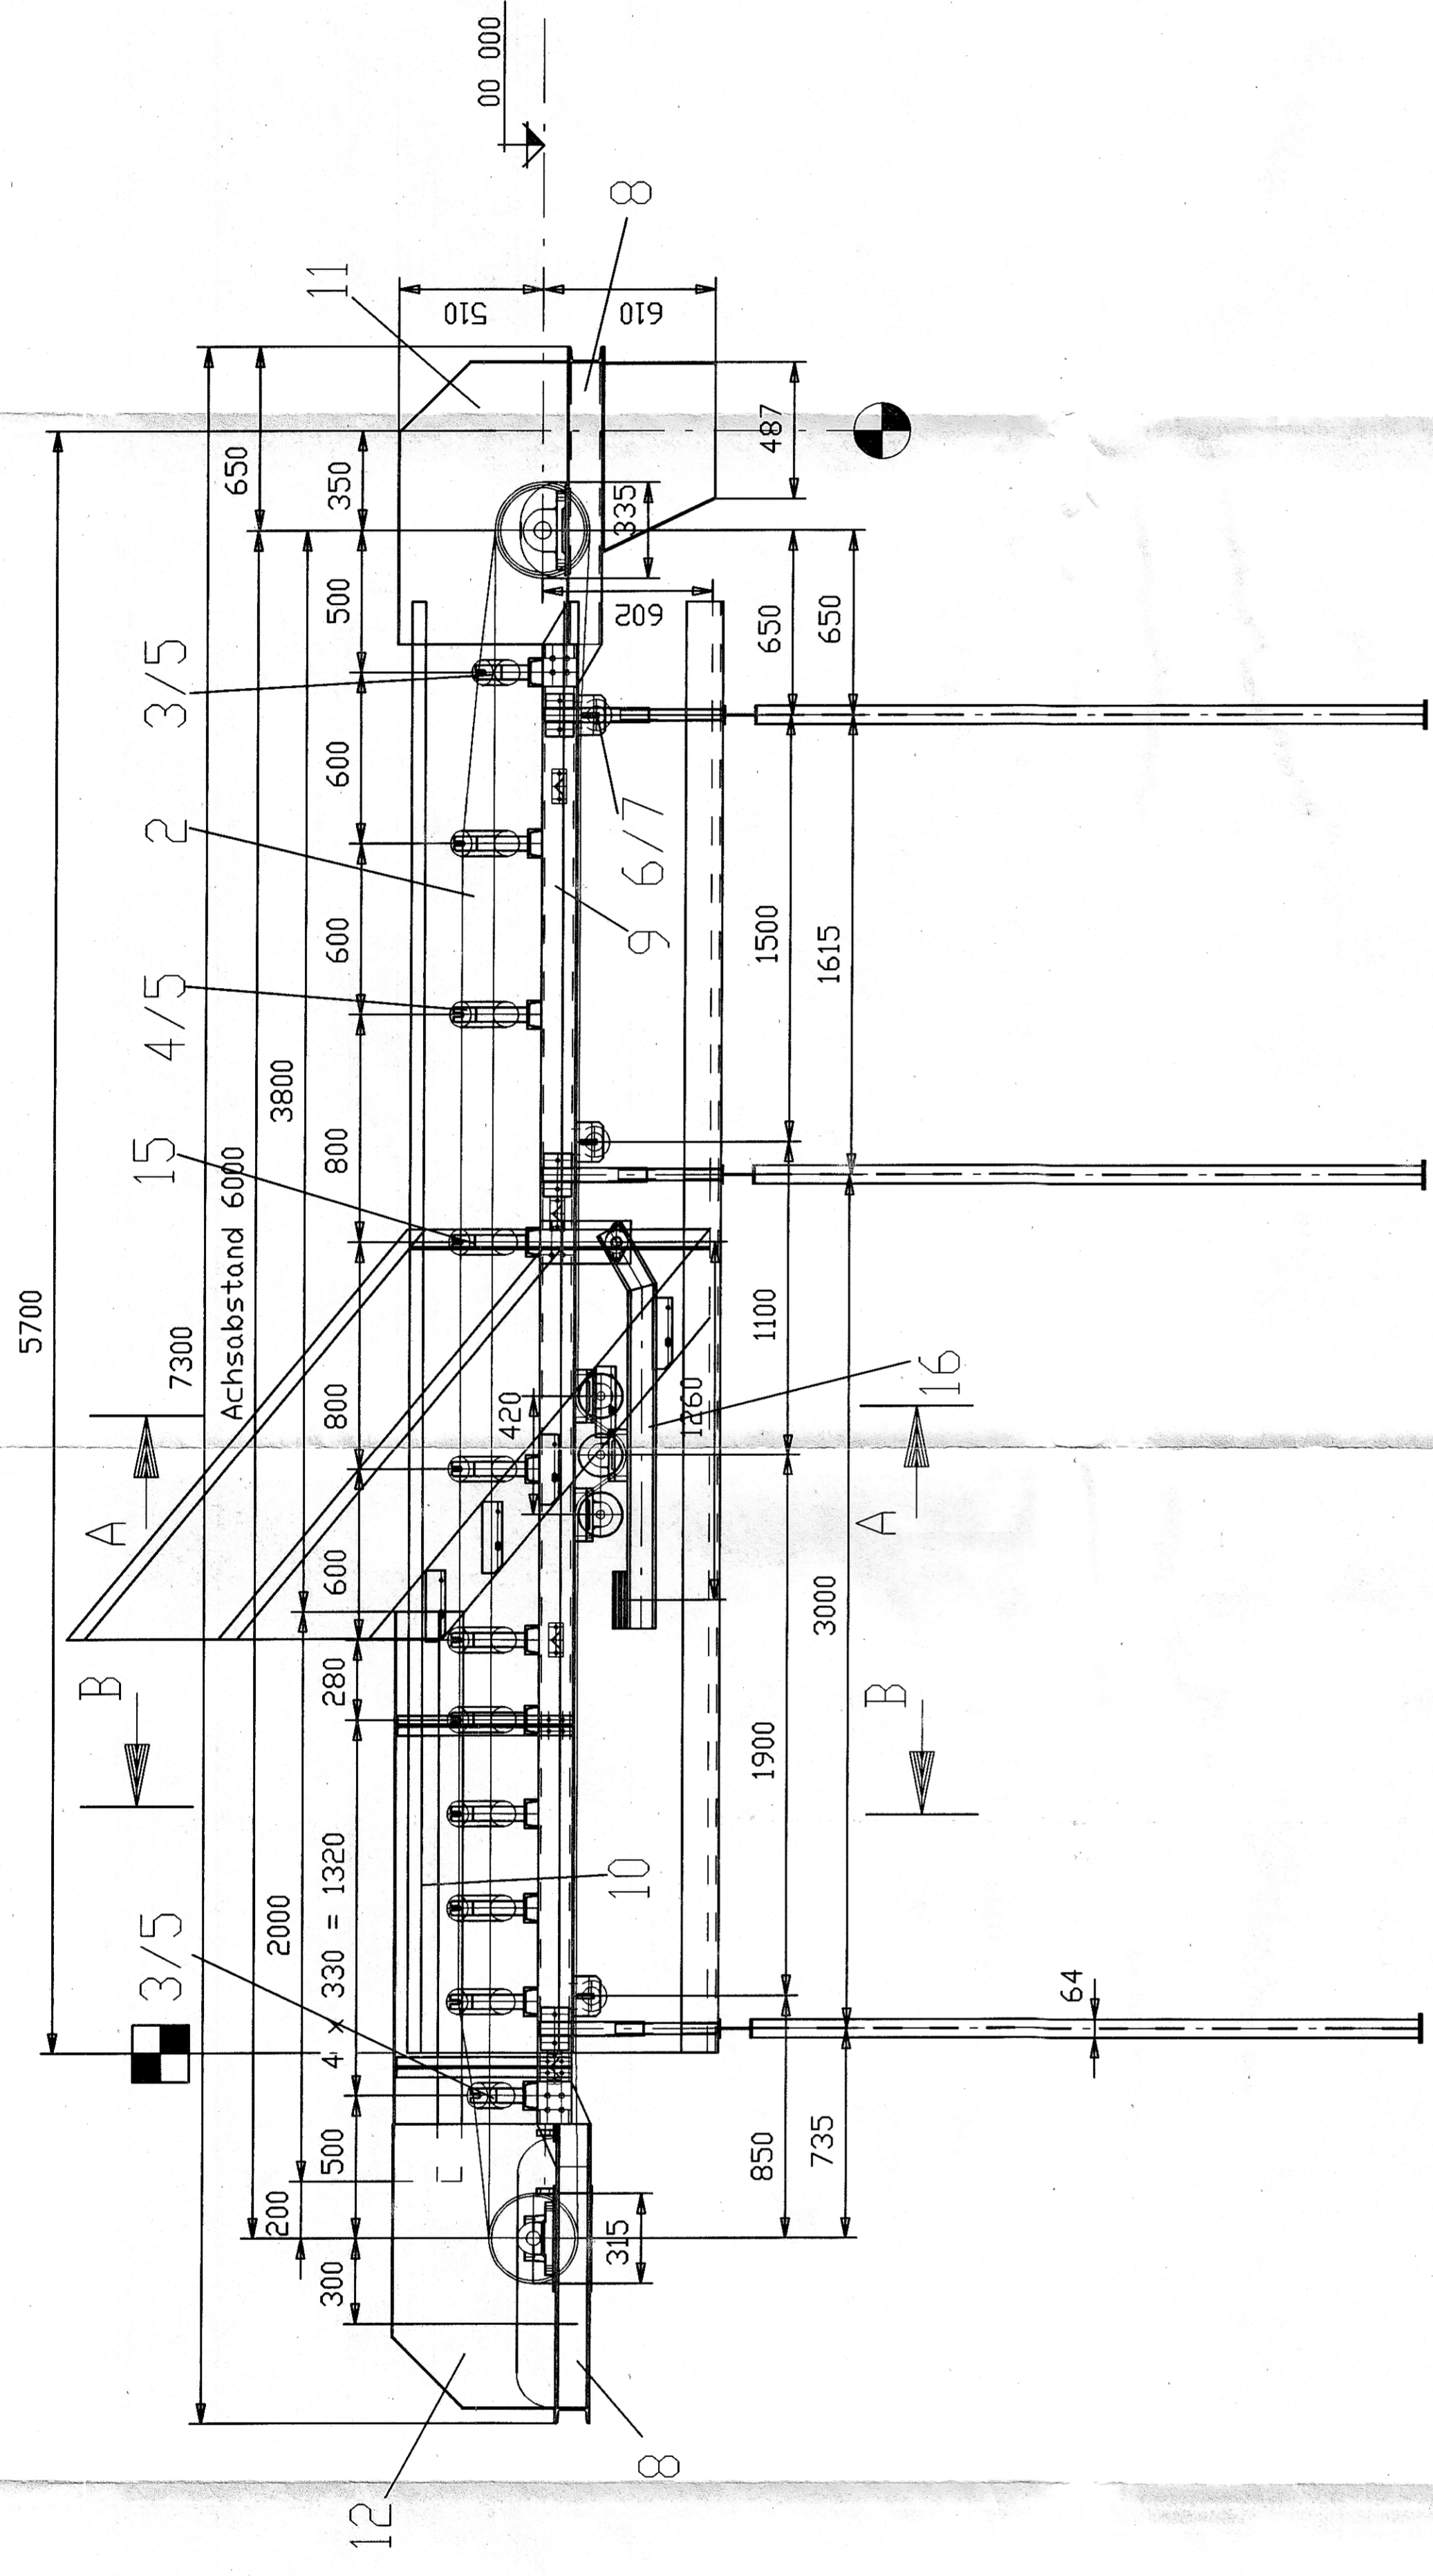

Schnitt A-A
M 1:5

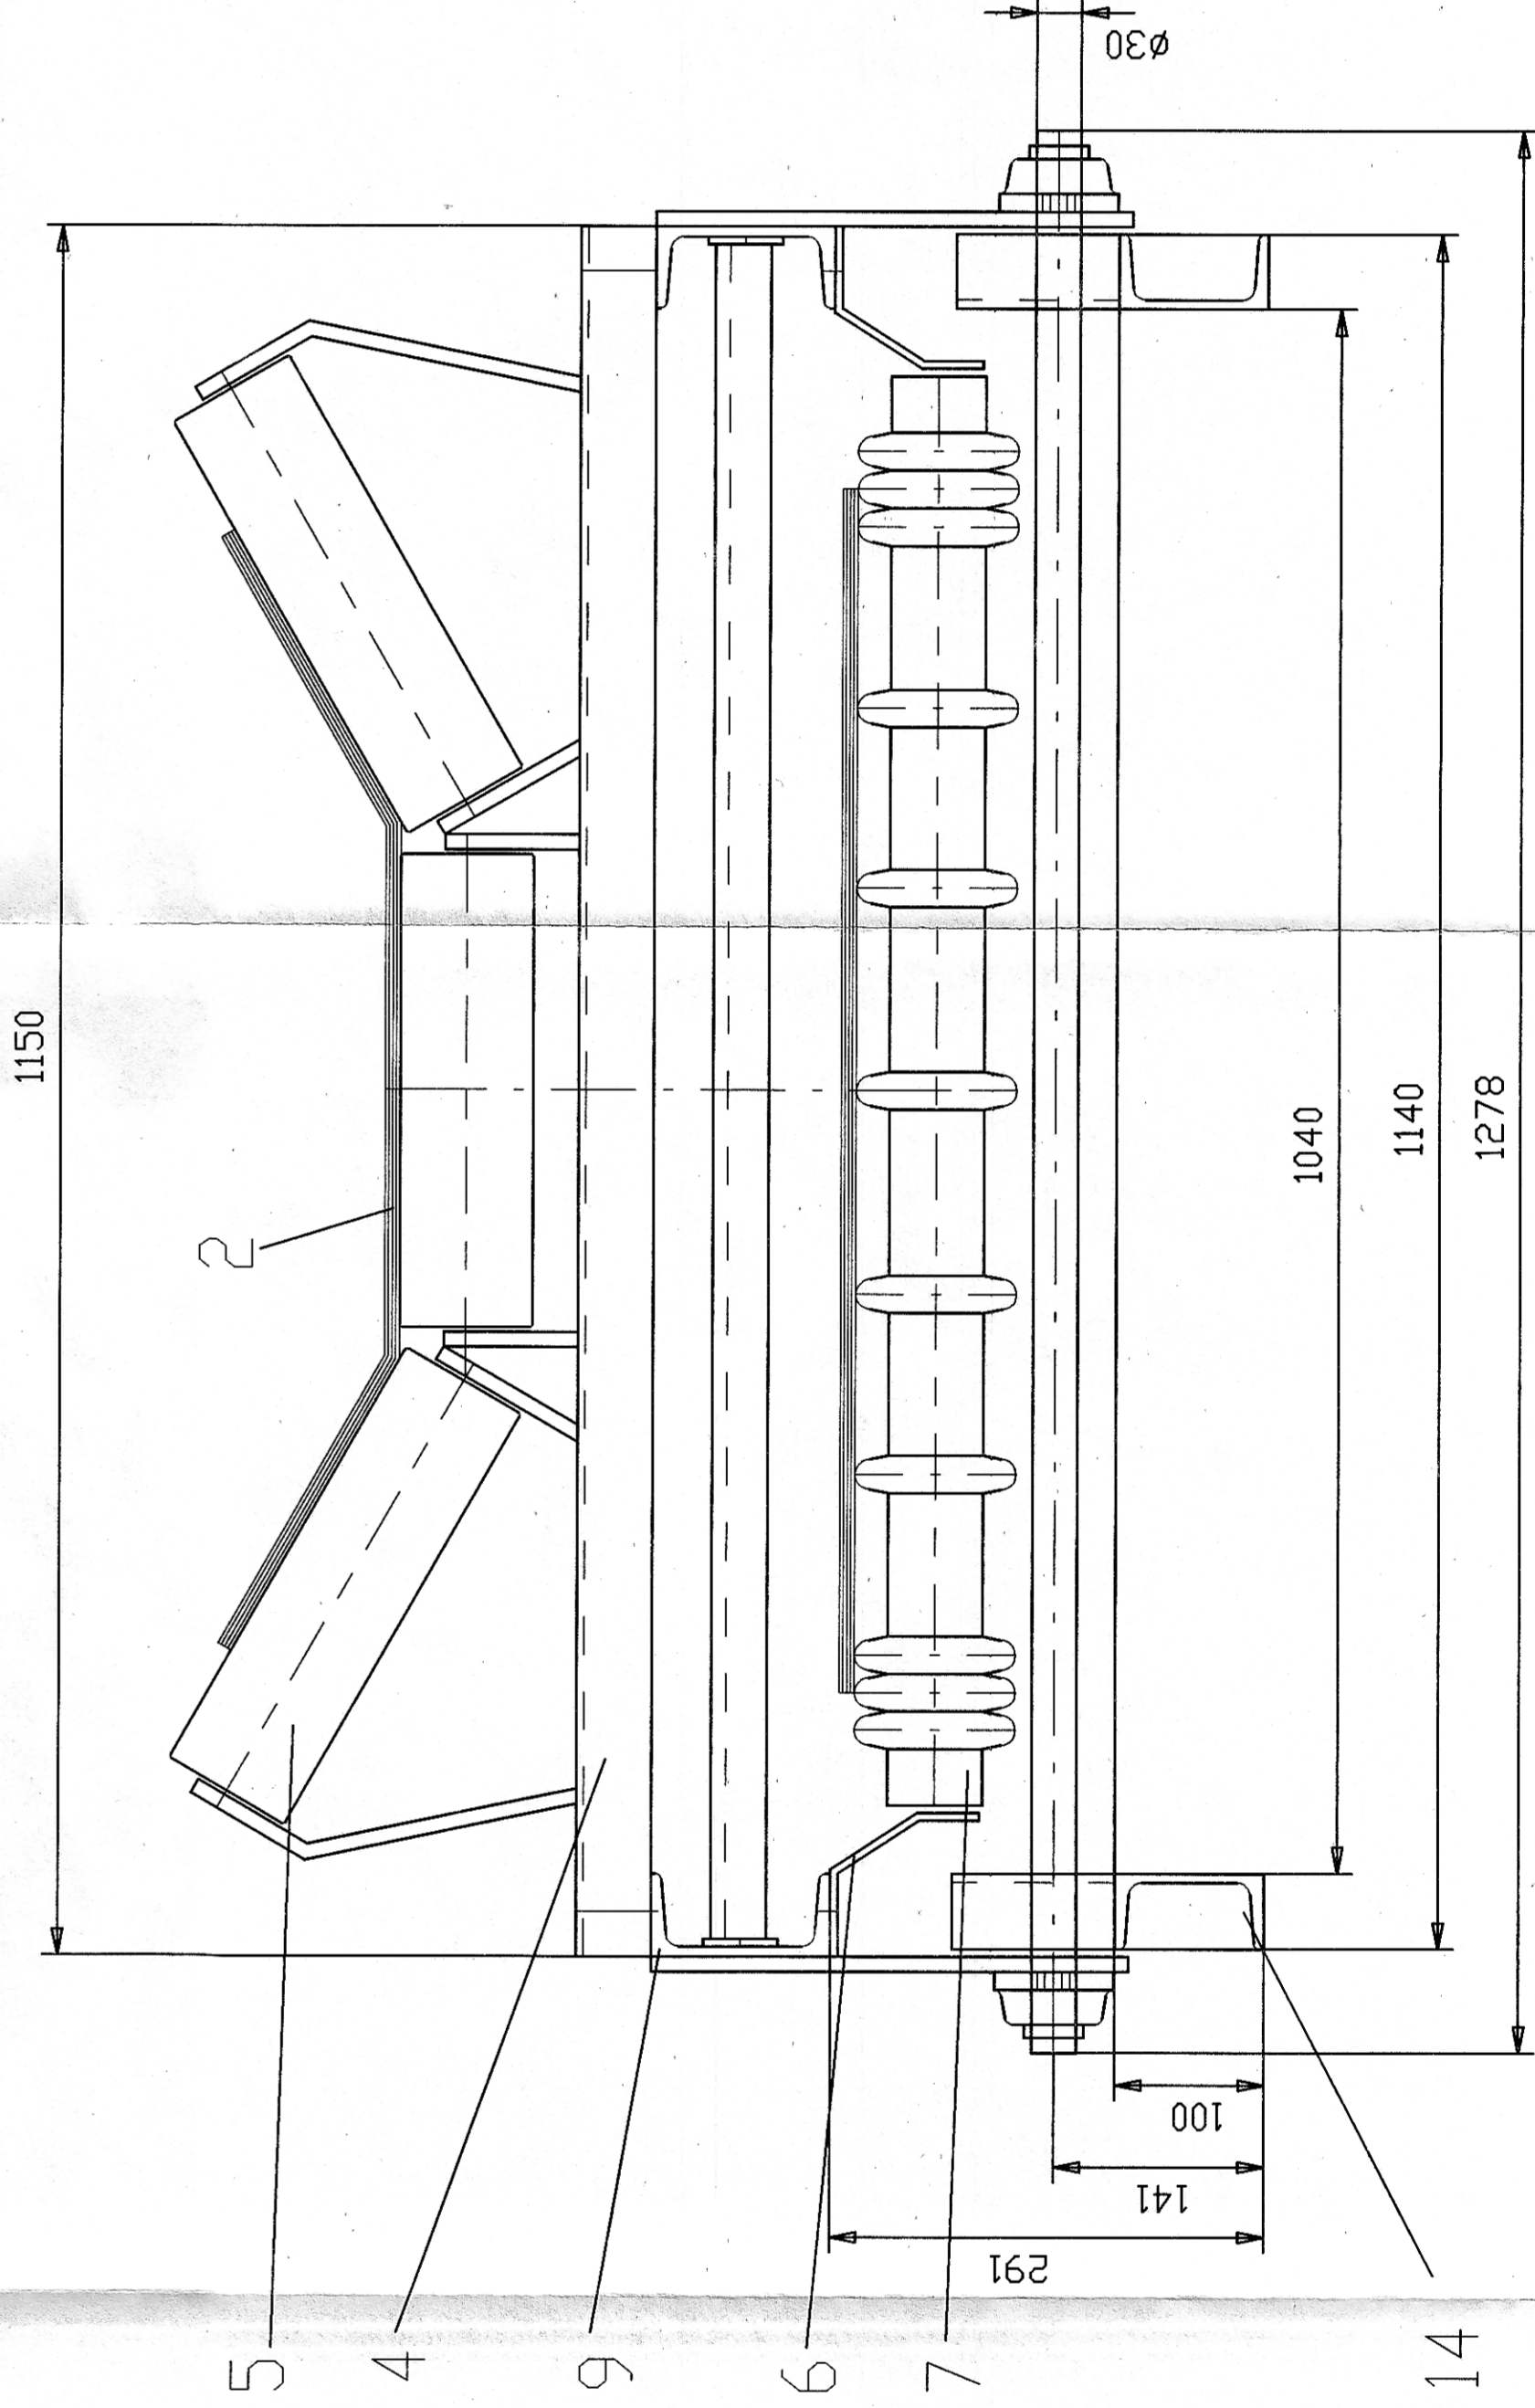

Schnitt B-B
M 1:5

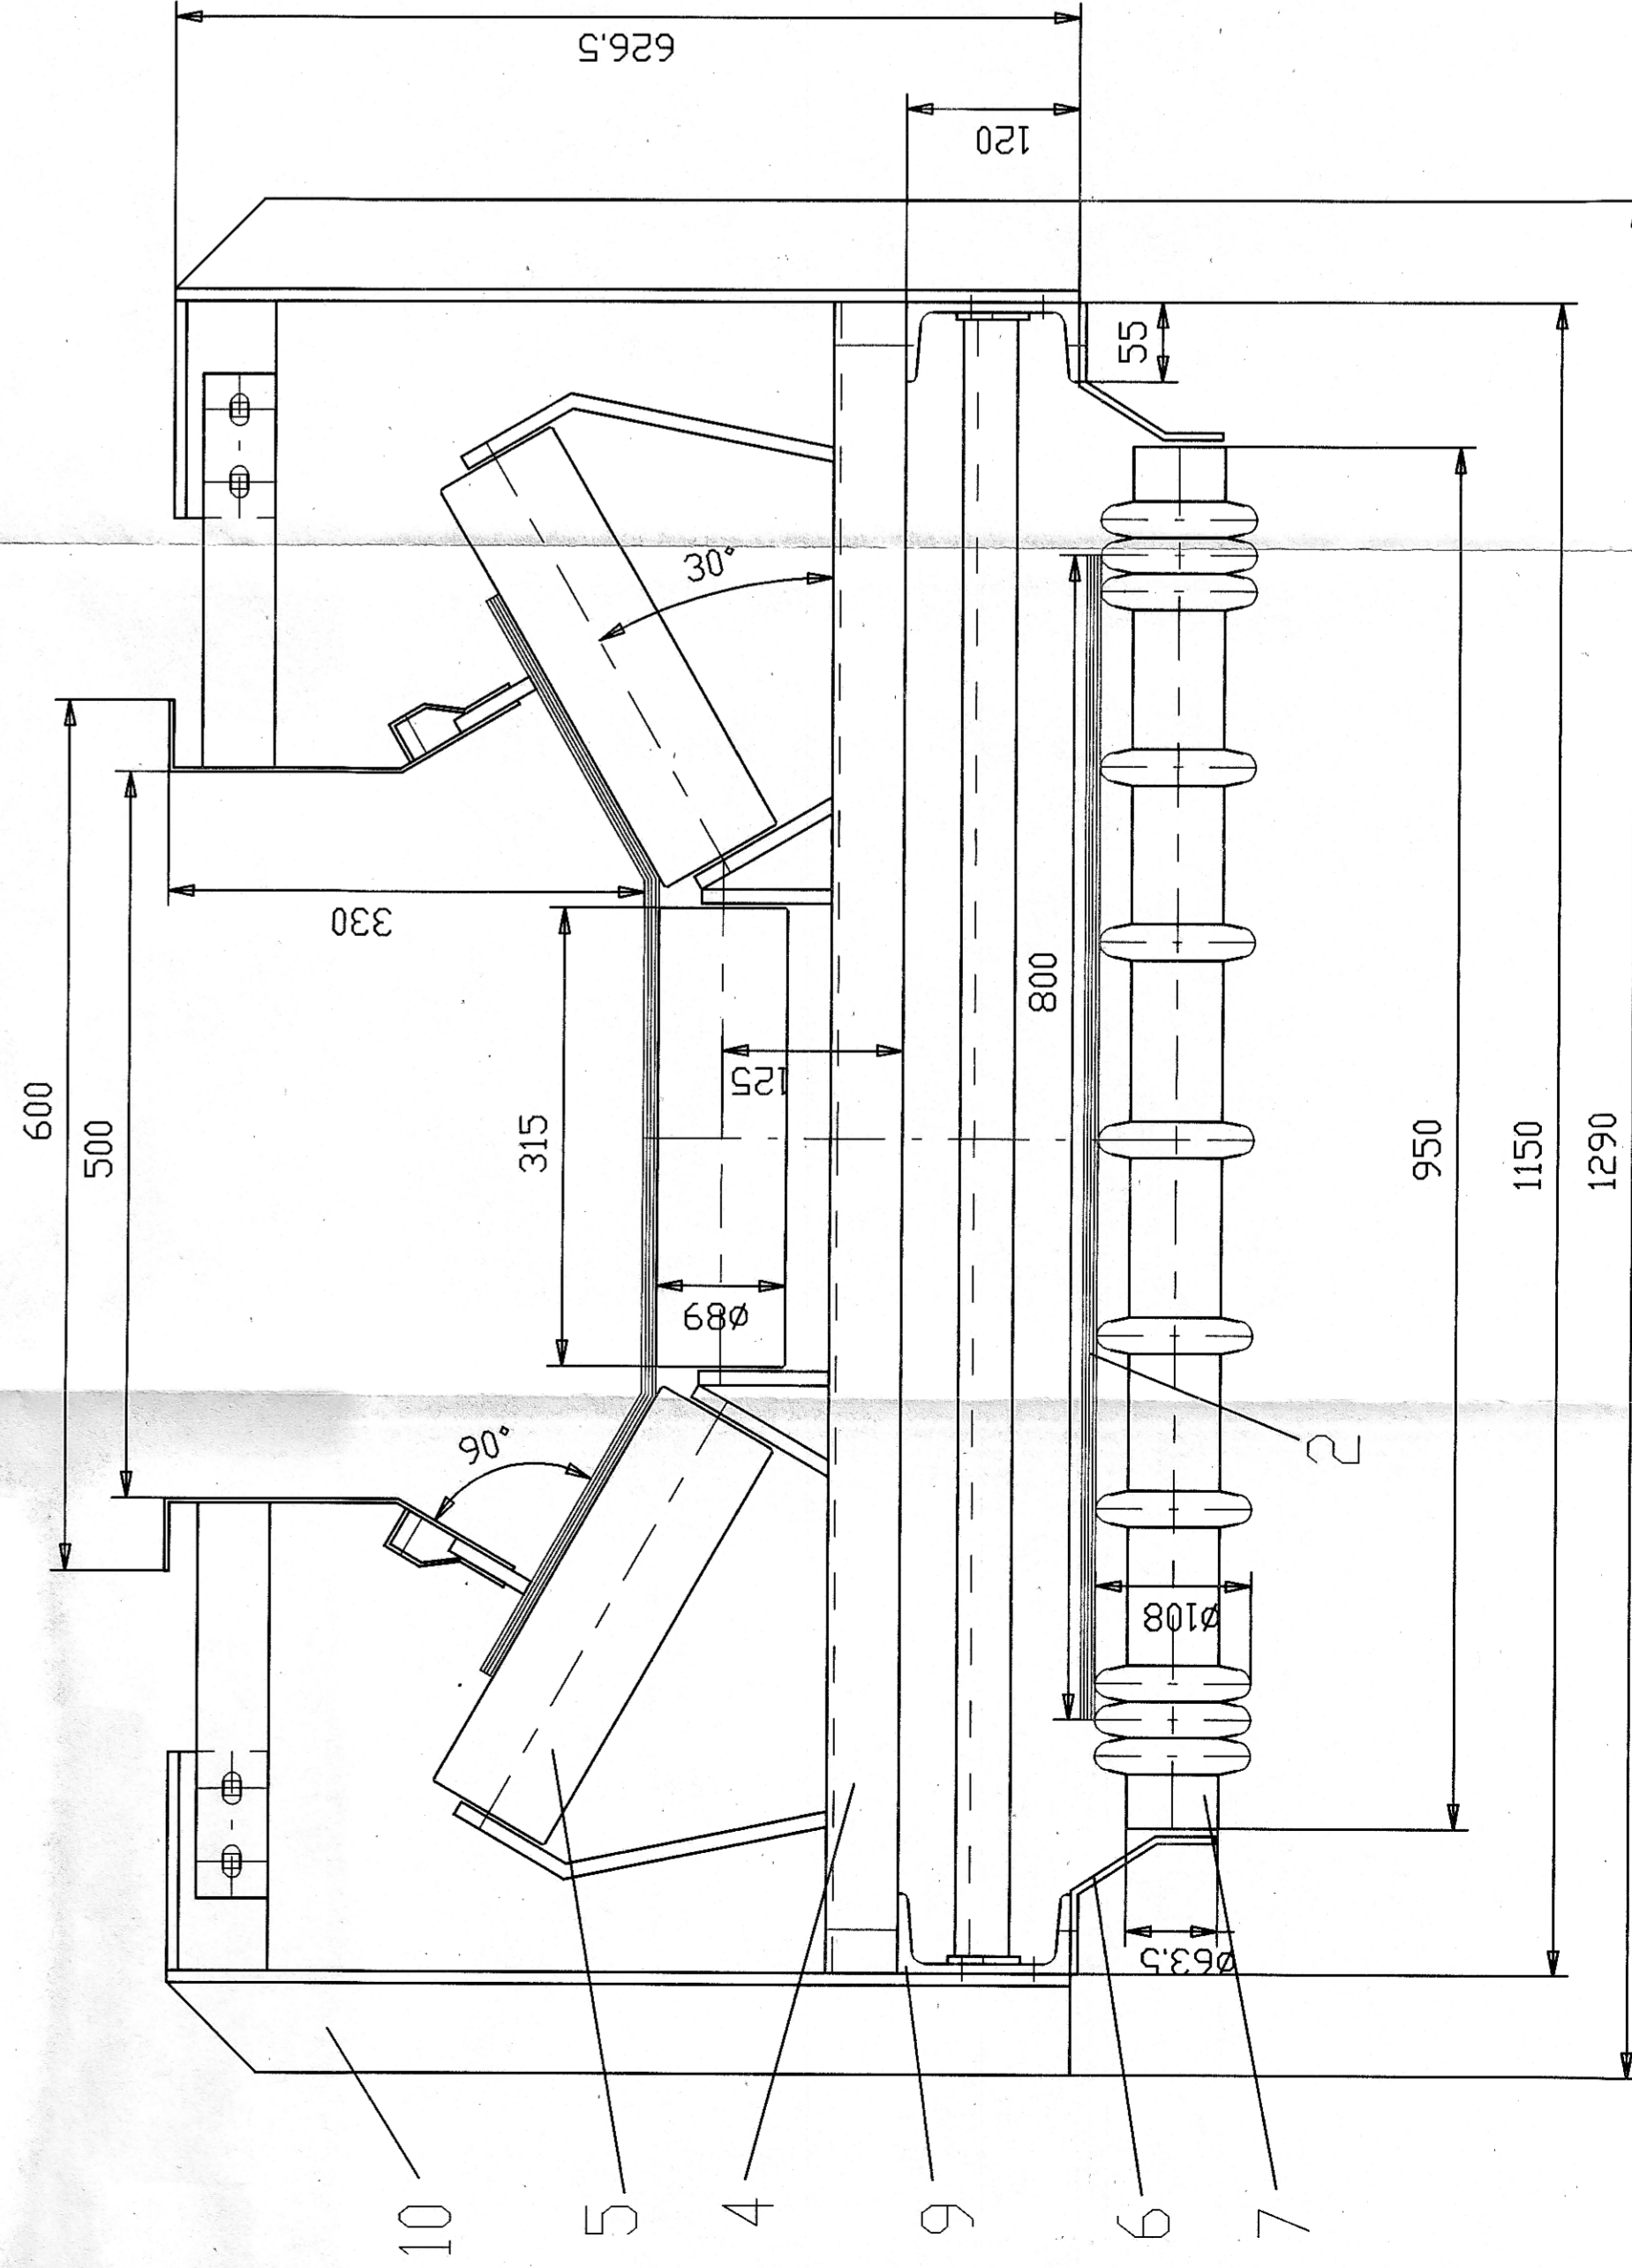

Pos.	Benennung	Stk.
1	Keplerlaufsteckgetriebemotor Fabrik SEV	1
2	Typ KA76 SD1100L 87/2 P=0,6/2,4 KW, n=58/25 Upm PU	1
3	Gummigurt EP 400/3. 42. BB 800	1
4	Rollenstation 3-teilig 157 GB 1150	2
5	Rollenstation 3-teilig 307 GB 1150	2
6	Überbandrolle 7 89 x 315 SW15	30
7	Unterbandrollenhalter	6
8	Unterbandrolle 7 63,5 mit II Stütz-	3
9	Ringel auf 7 108	1
10	Trieb- und Sperrstation	1
11	Aufrollrolle für Mf 800	1
12	Aufrollrolle für Mf 800	1
13	Spannrolle für 50er Lager	1
14	Spannrolle für 315 Gummigurt	1
15	Spannrolle für 315 Gummigurt	1
16	Bandwaage Fab. Schenck	1
17	Gewichtsspannung	1

REVISIONS-TAFEL	REV	DATE	BY	CHK	APP
1	01				
2	02				
3	03				
4	04				
5	05				
6	06				
7	07				
8	08				
9	09				
10	10				
11	11				
12	12				
13	13				
14	14				
15	15				
16	16				
17	17				
18	18				
19	19				
20	20				

KONTRAKTOR: **NOELL** Die Maschinen
Gesellschaft
 SVZ-SCHWARZE PUMPE GmbH
 SEKUNDÄRROHSTOFF-VERWERTUNGSZENTRUM
 03139 SCHWARZE PUMPE
 Abteilung 15
 69394-0000
 AUFTRAG-NR.: 69394-0000
 ANLAGE: BUNKERANLAGE
 ANLAGEN-NR.: 17
 ERSETZT DURCH: KONTRAKTOR-ZEICHNUNGS-NR.: 50011716-0
 TITEL: MGF 17H260
 SVZ-ZEICHNUNGS-NR.: 17 - A 1121 / 0
 REV: