


Detail C - Stützenfußpunkt


M 1:10

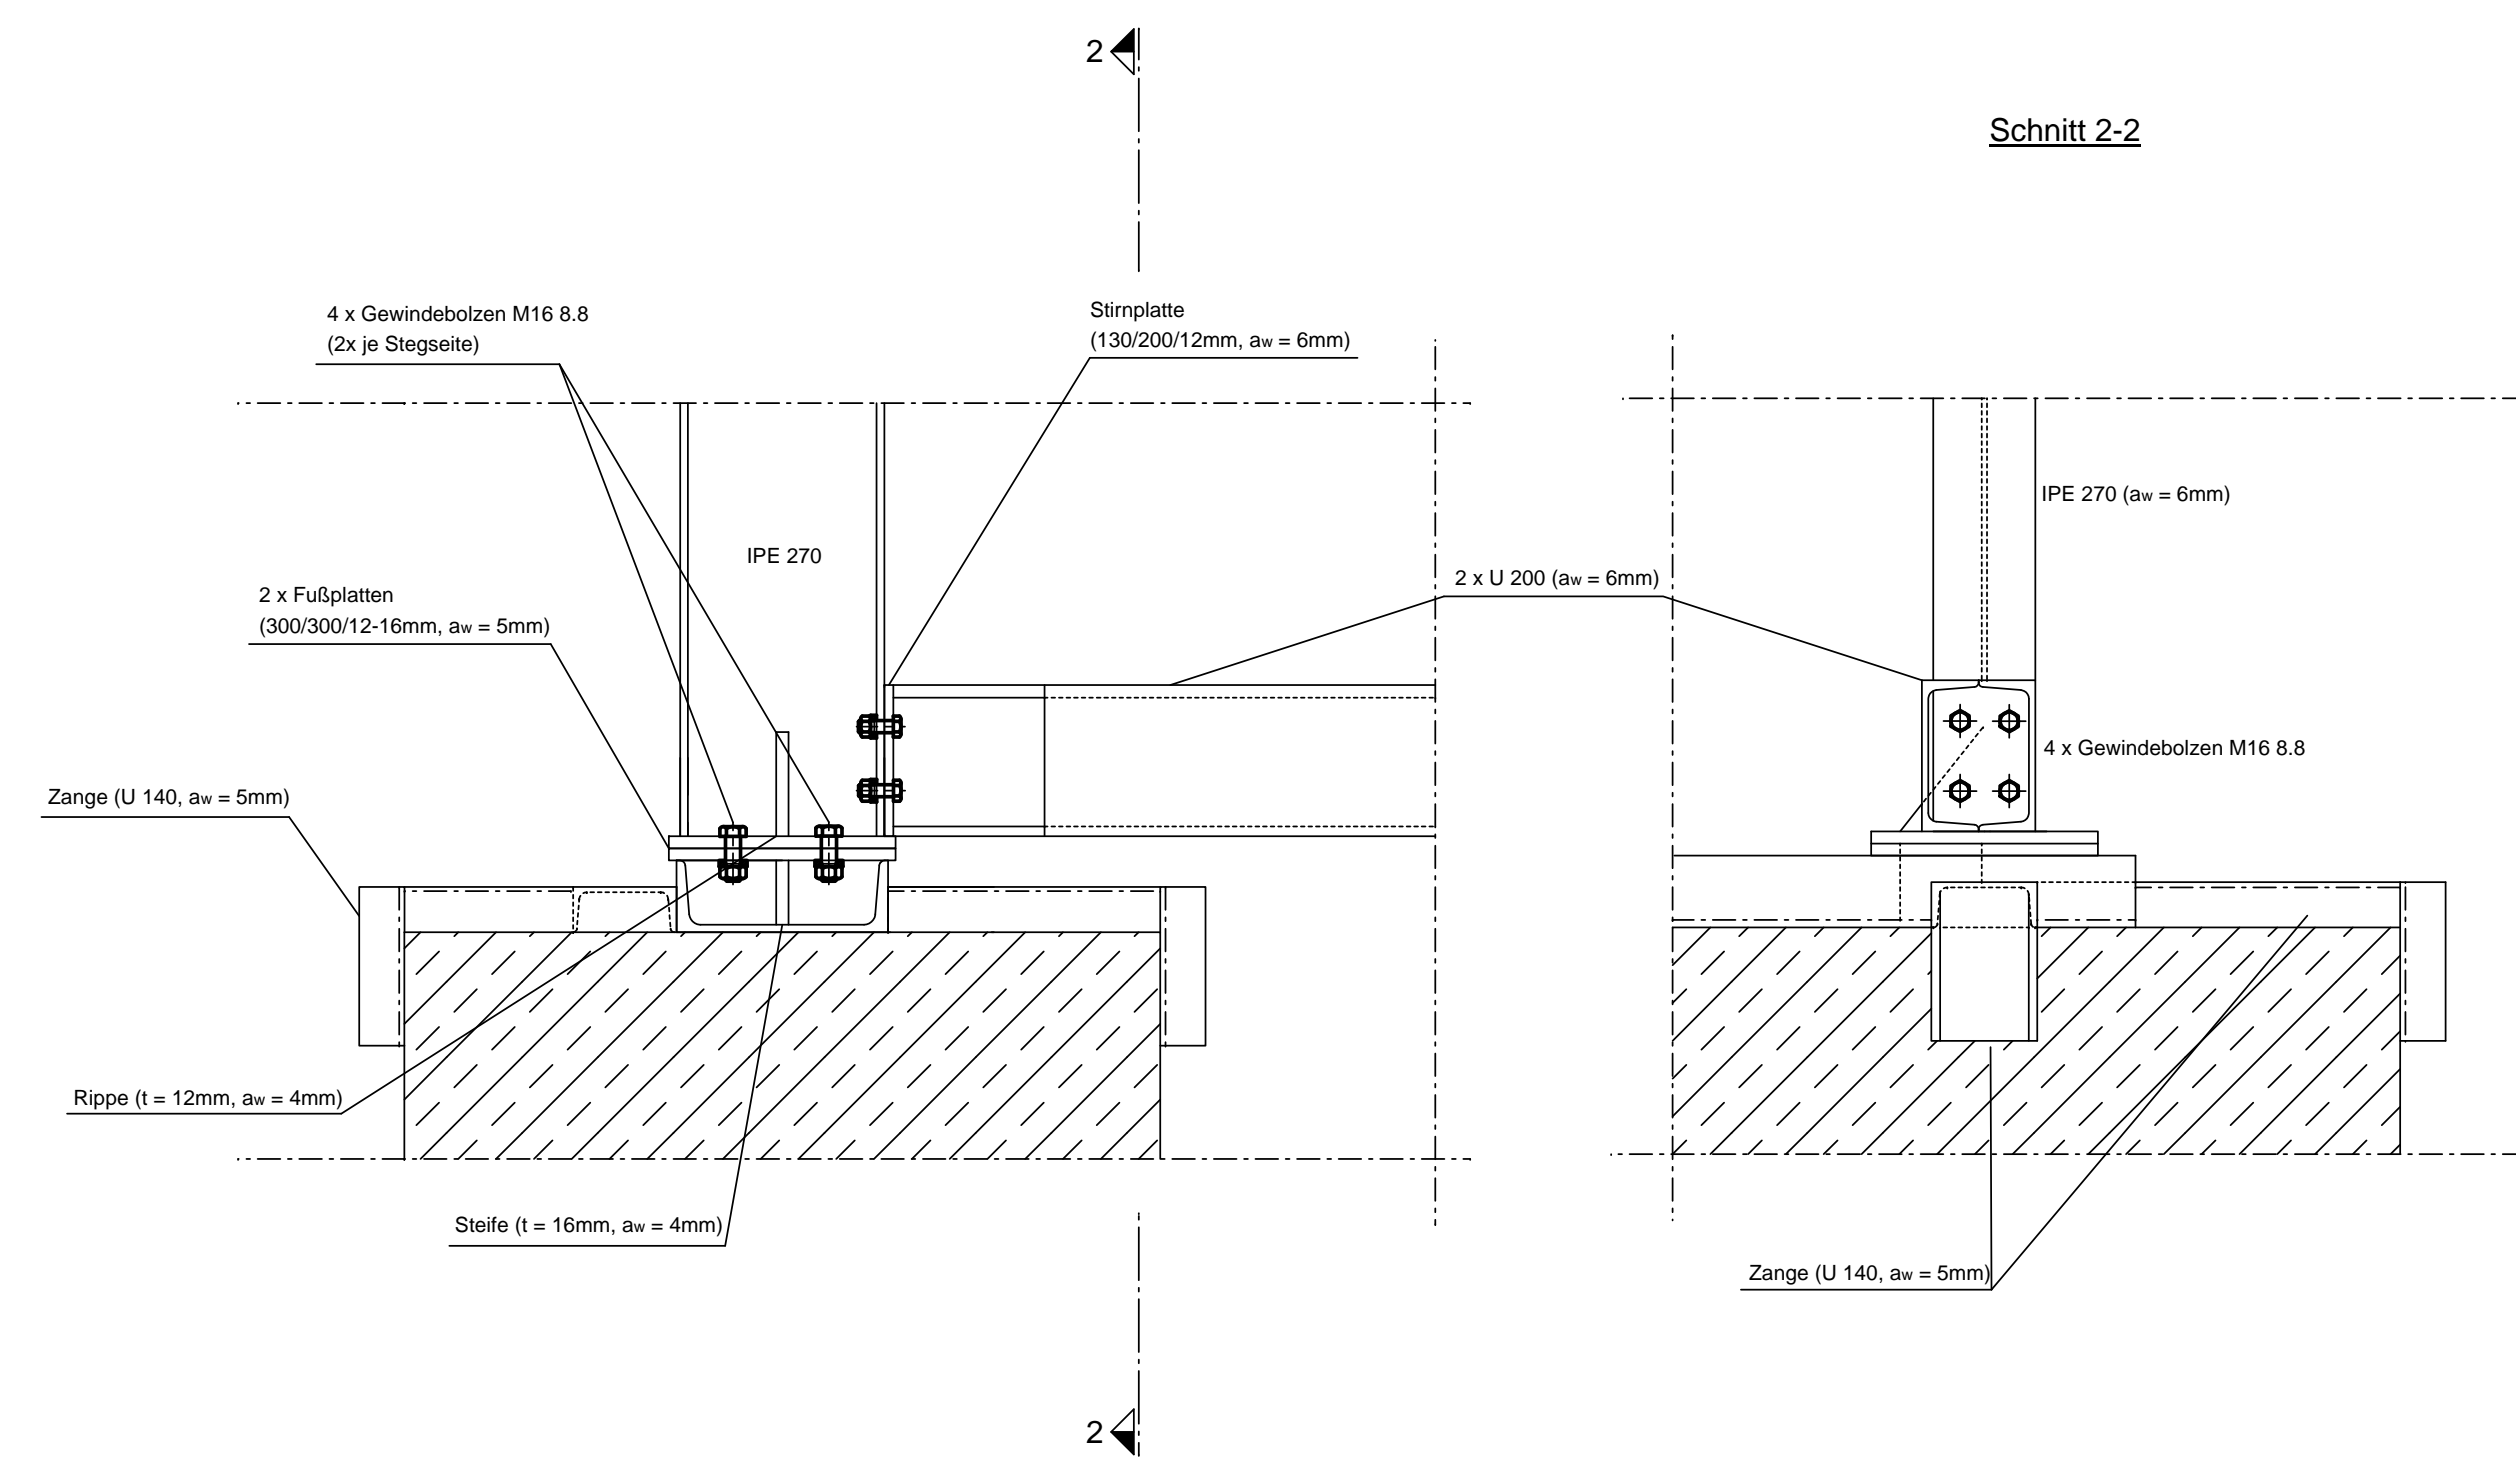

Schnitt 2-2


Seitenansicht Kieswerkanlage [Anordnung Förderbänder s. Grundriss]

M 1:50

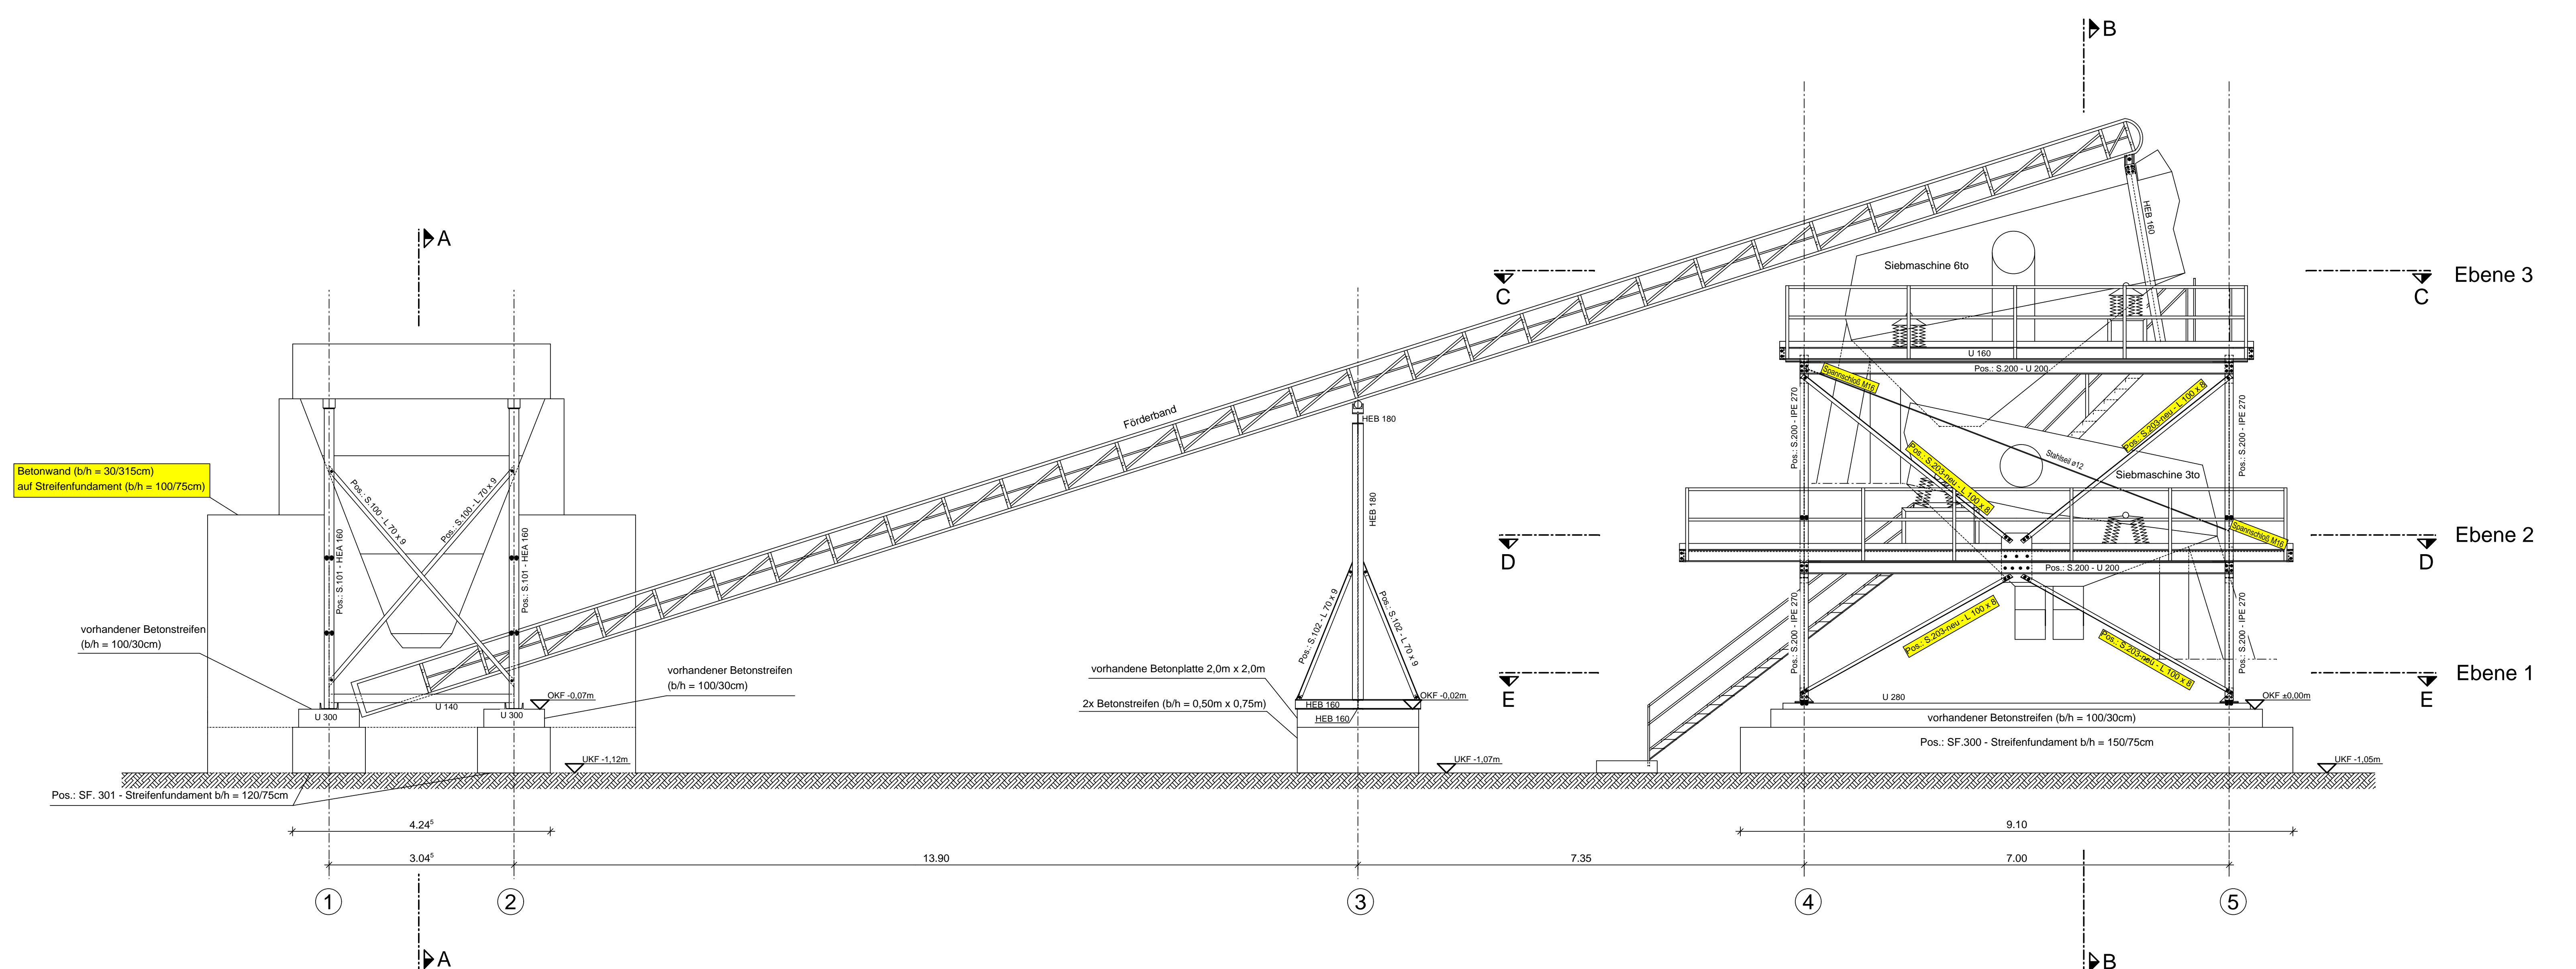


Detail B - Anschluß Querriegel - Stütze

M 1:10

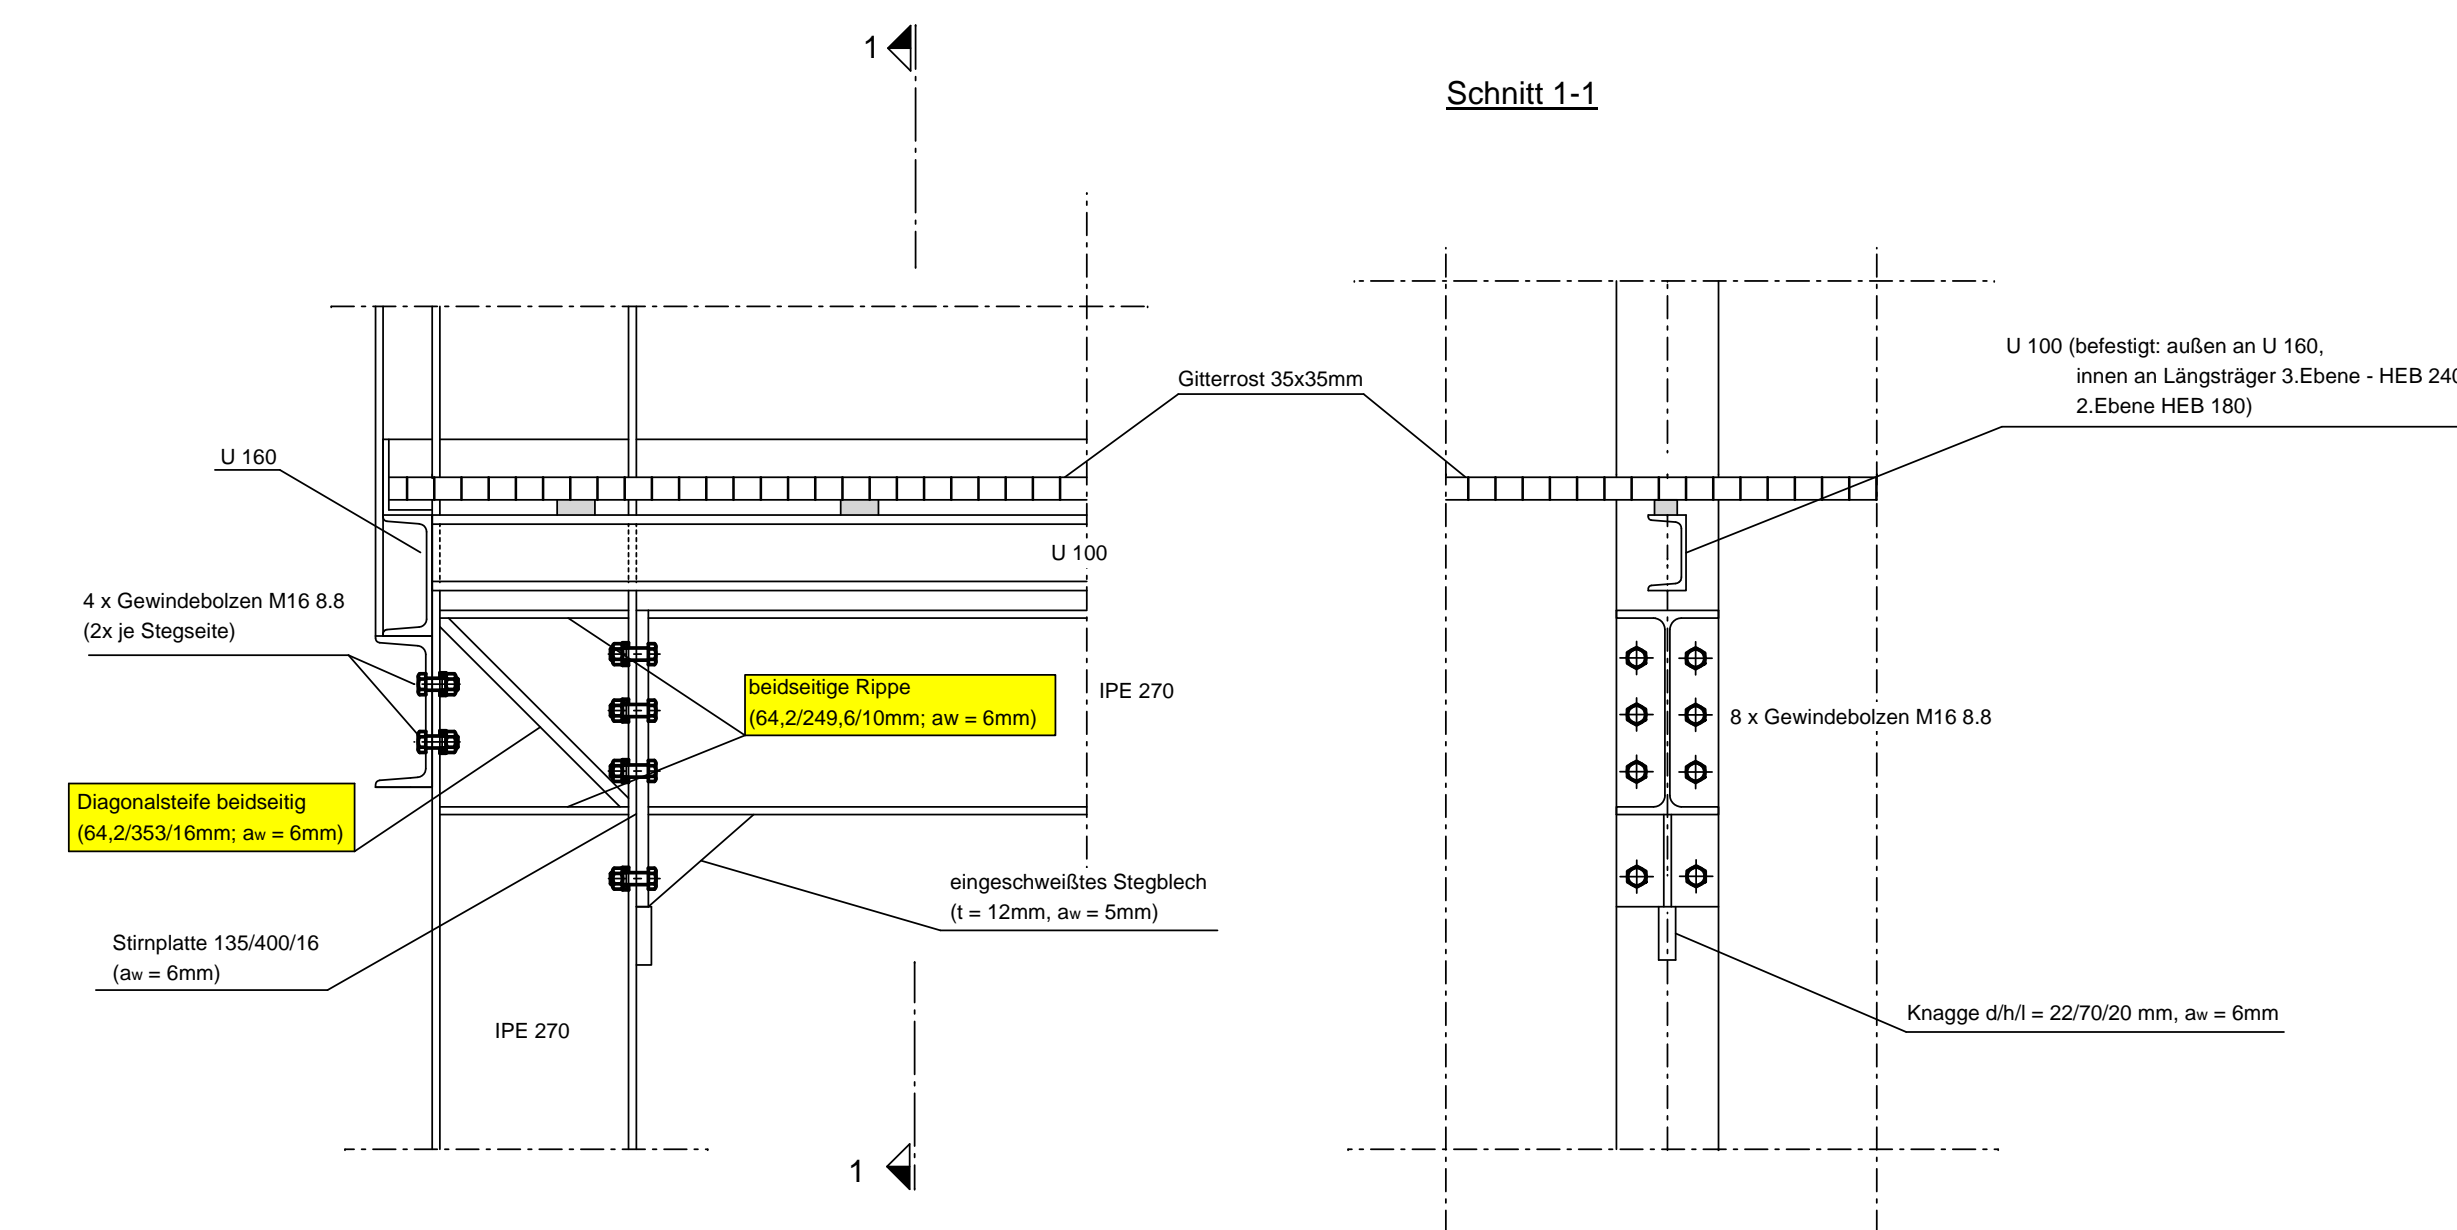


Schnitt 1-1

Schnitt A-A M 1:50

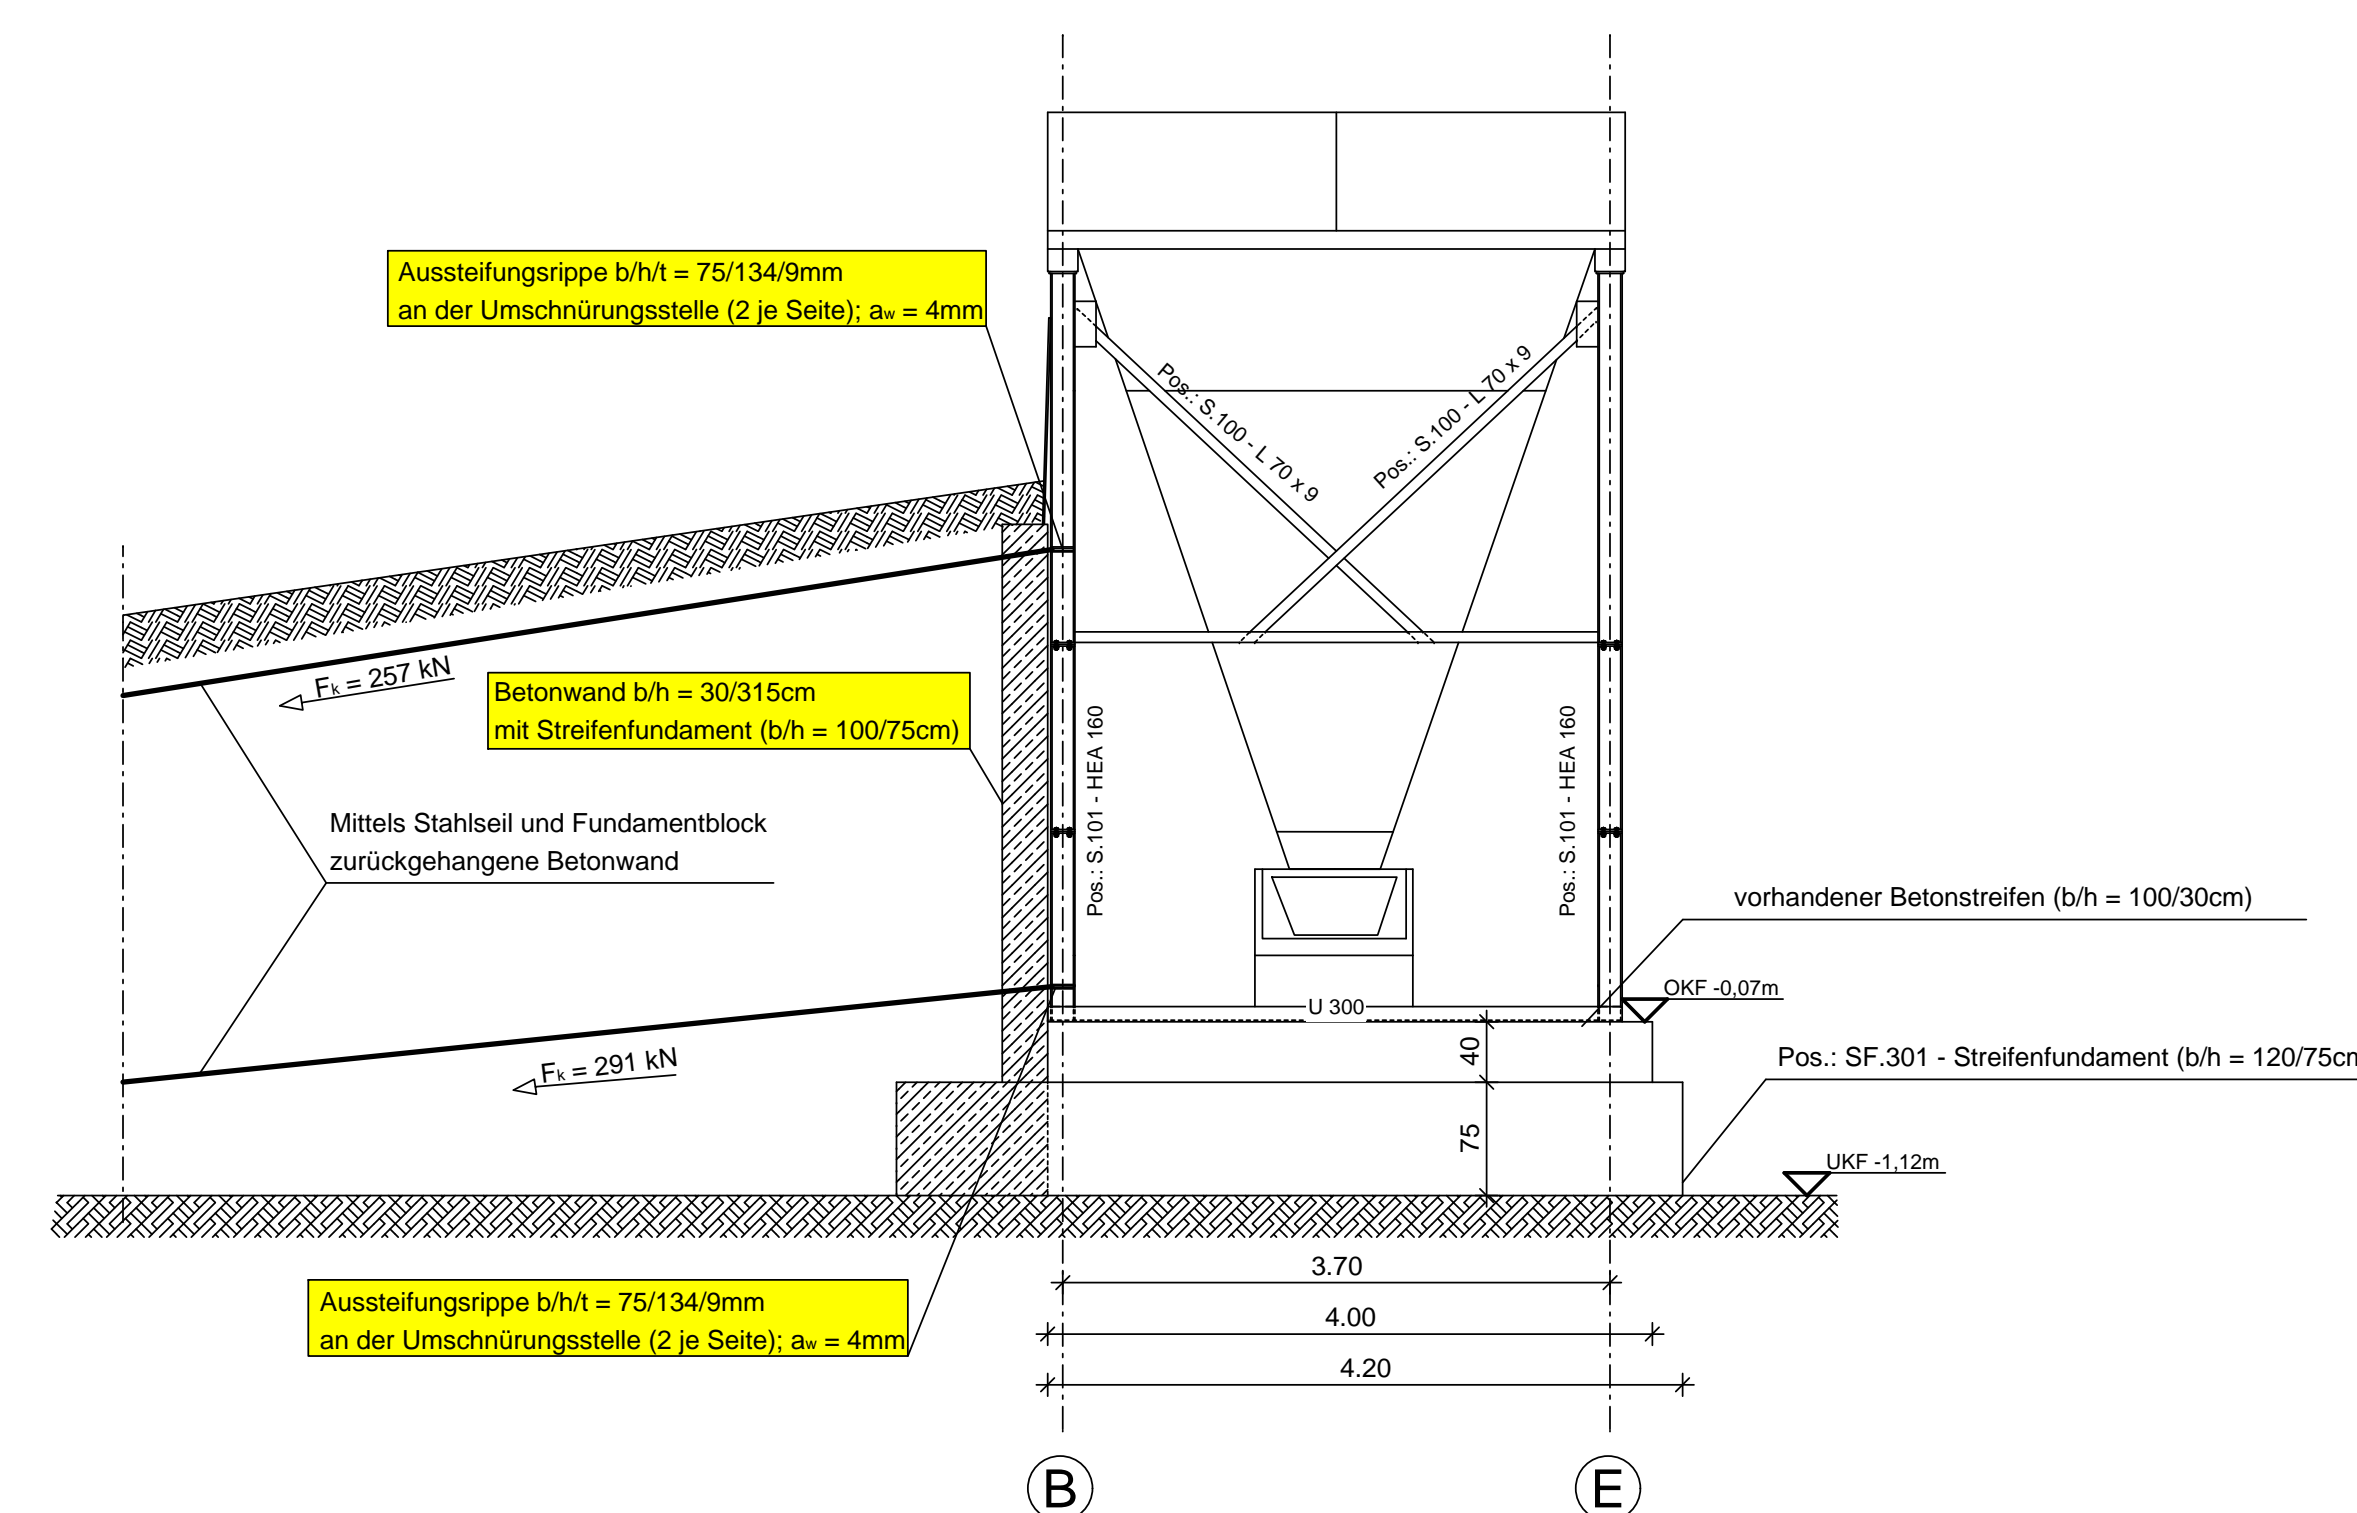


Detail A - Unterstützung Förderband

M 1:10

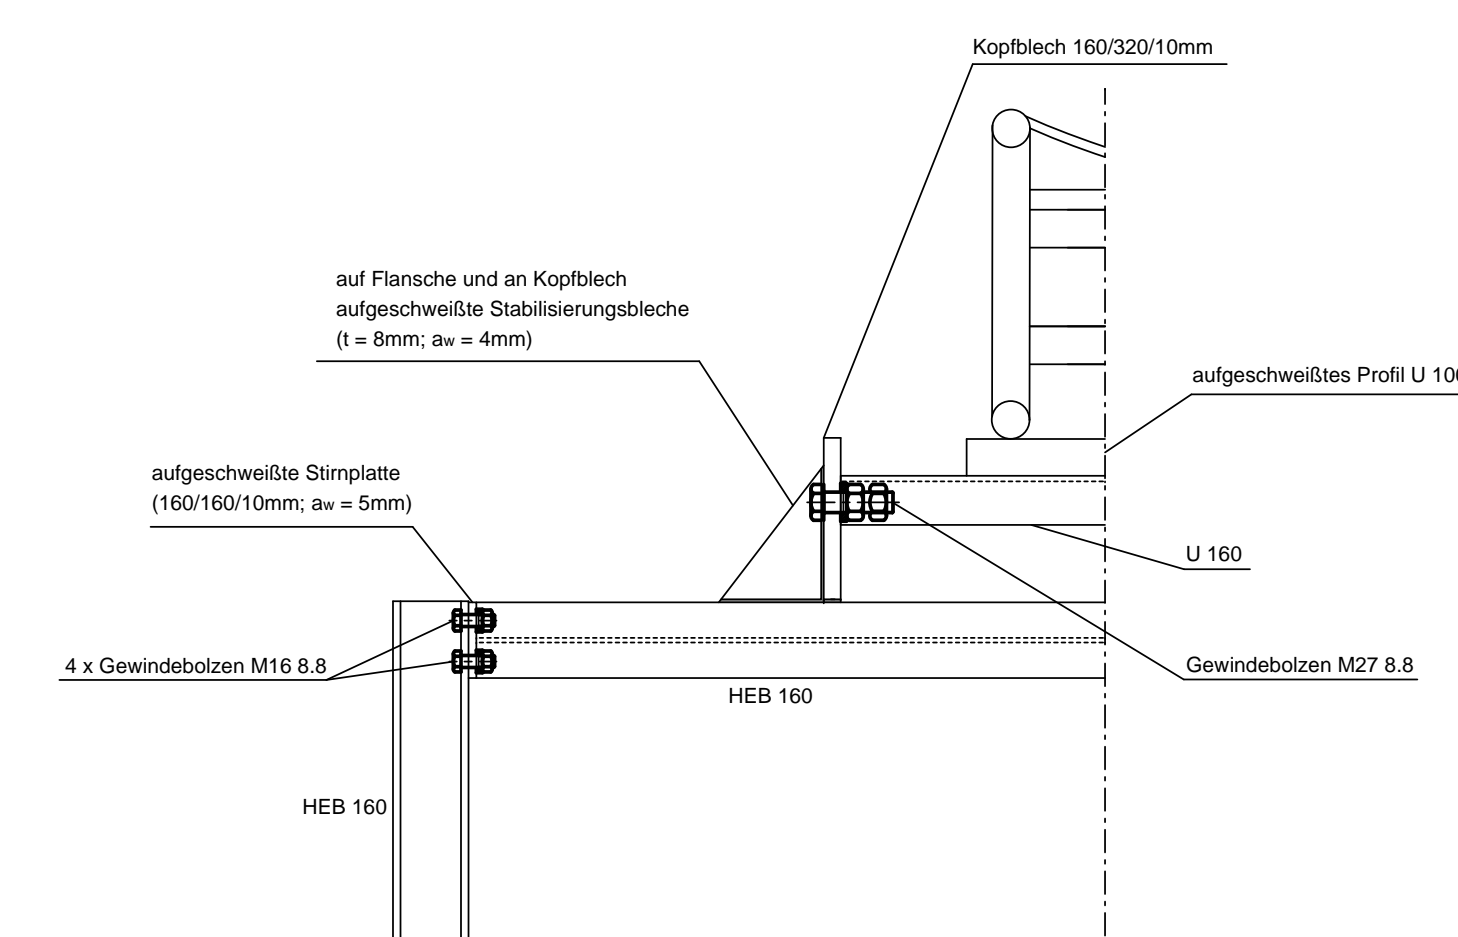

Schnitt B-B

M 1:50

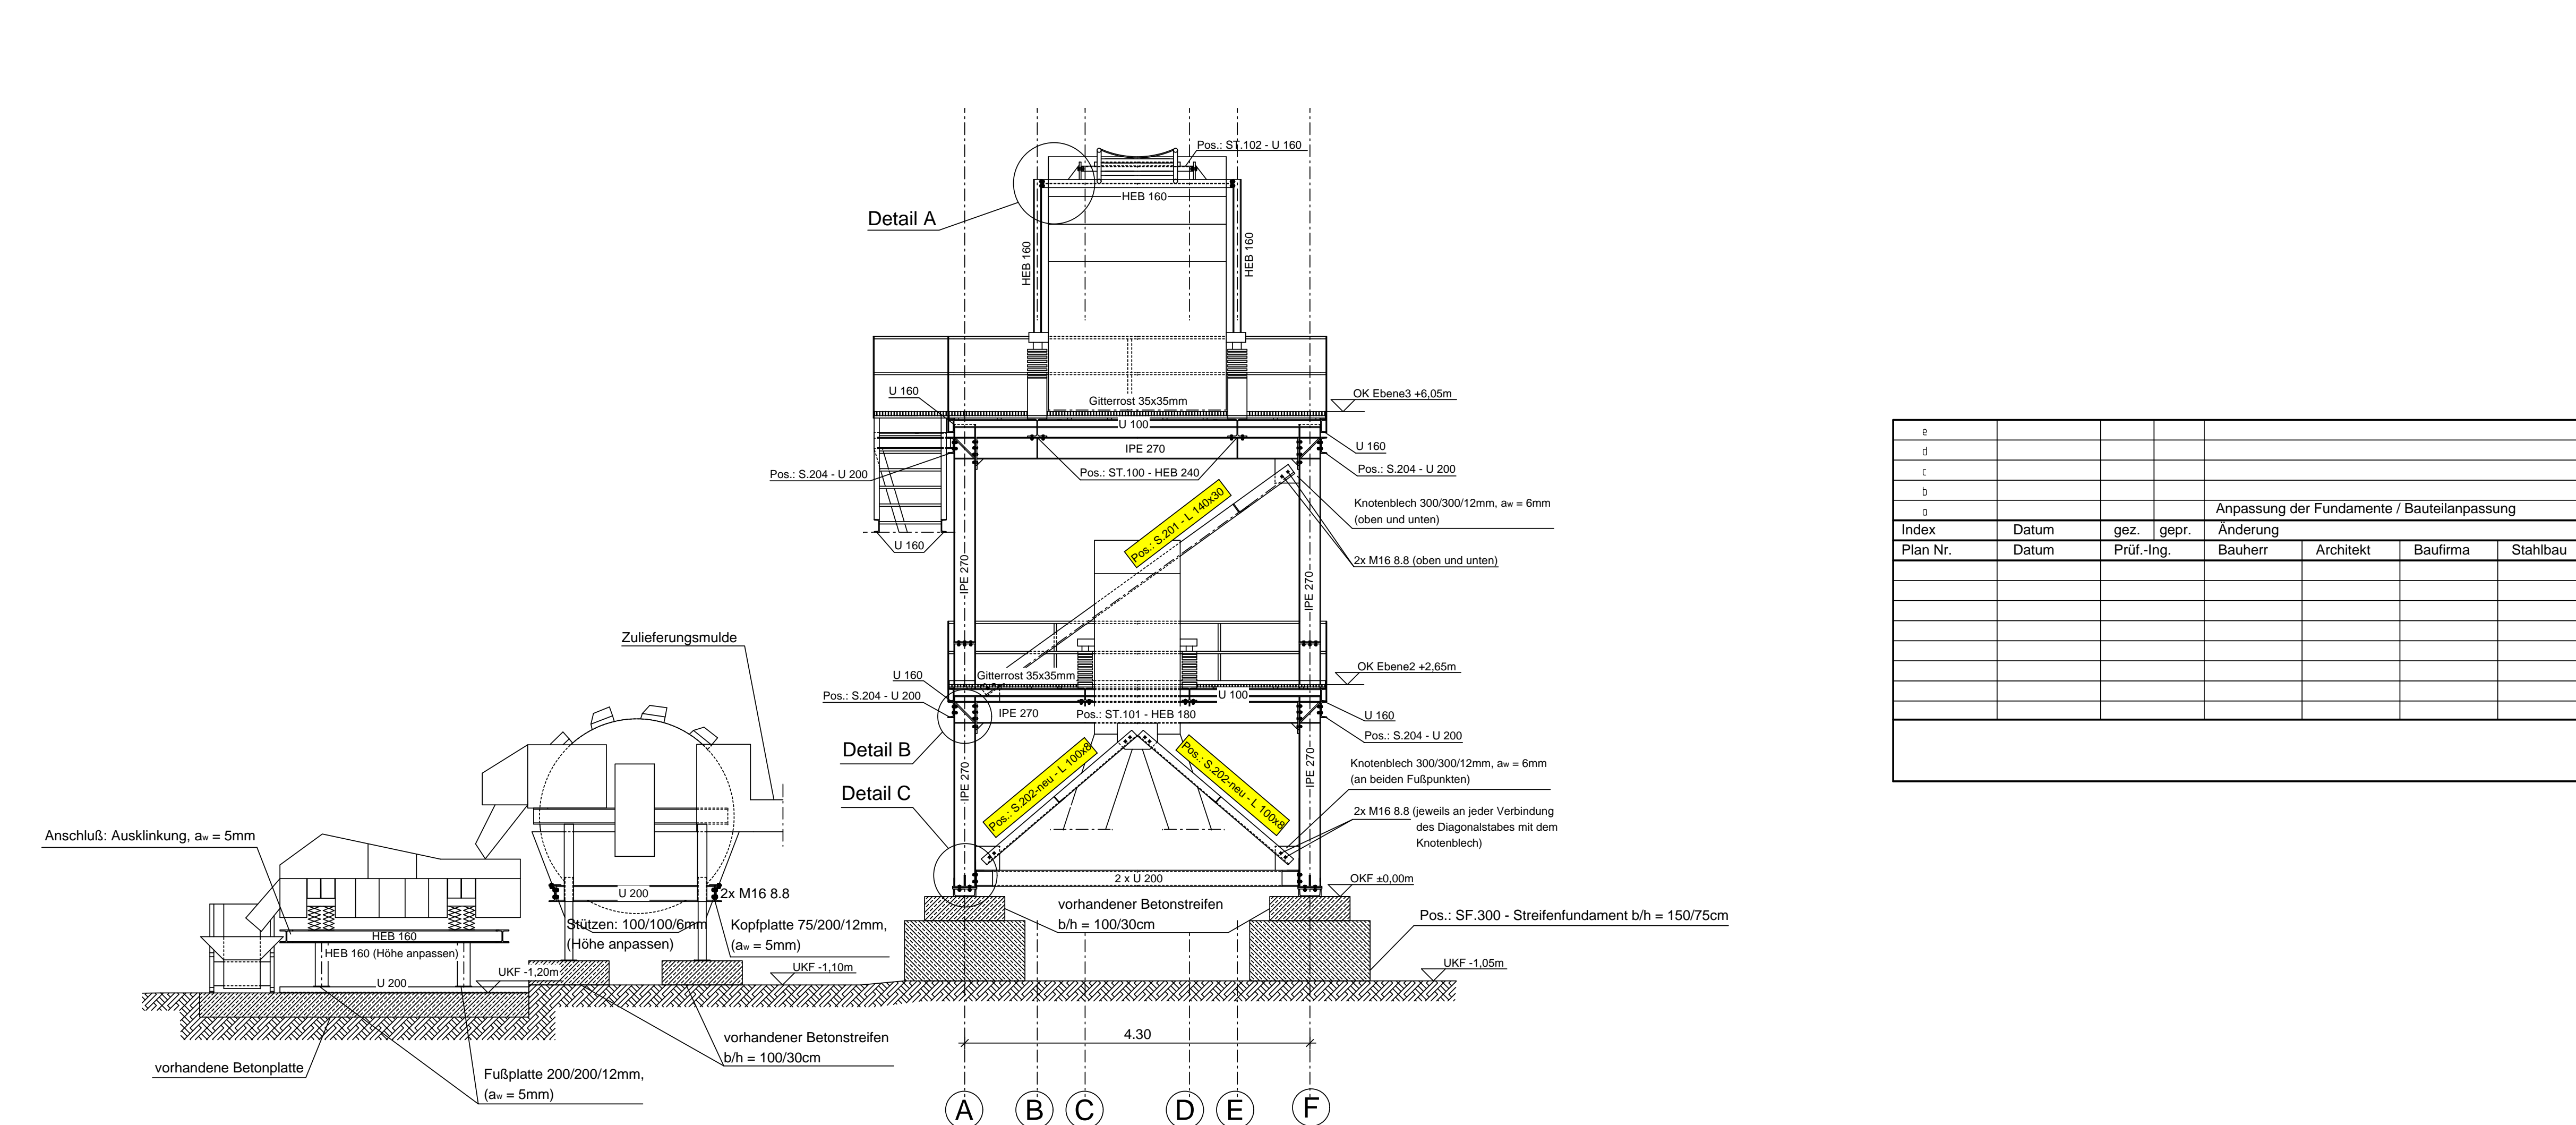

Bauteile ergänzen, bzw. austauschen

Index	Datum	gez.	gepr.	Anpassung der Fundamente / Bauteilangassung		
Plan Nr.	Datum	Prüf.-Ing.	Bauherr	Architekt	Baufirma	Stahlbau