uehne + 7.700

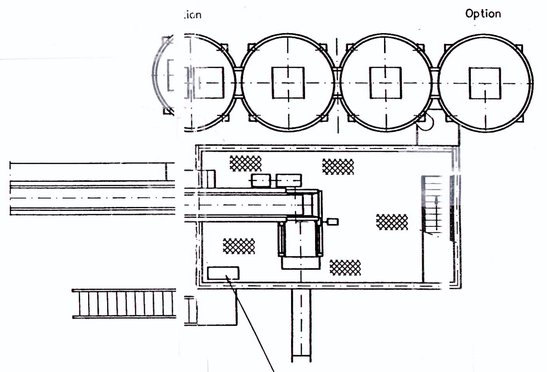

20

Buehne + 4.420

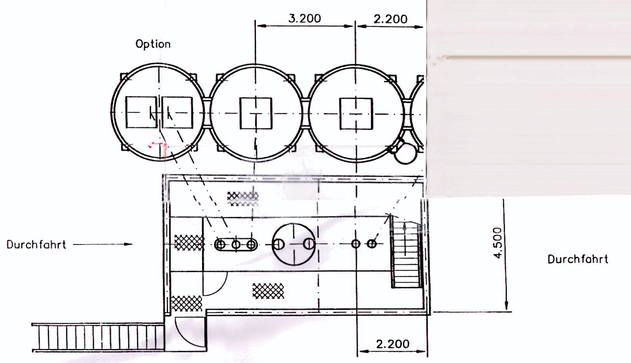

13

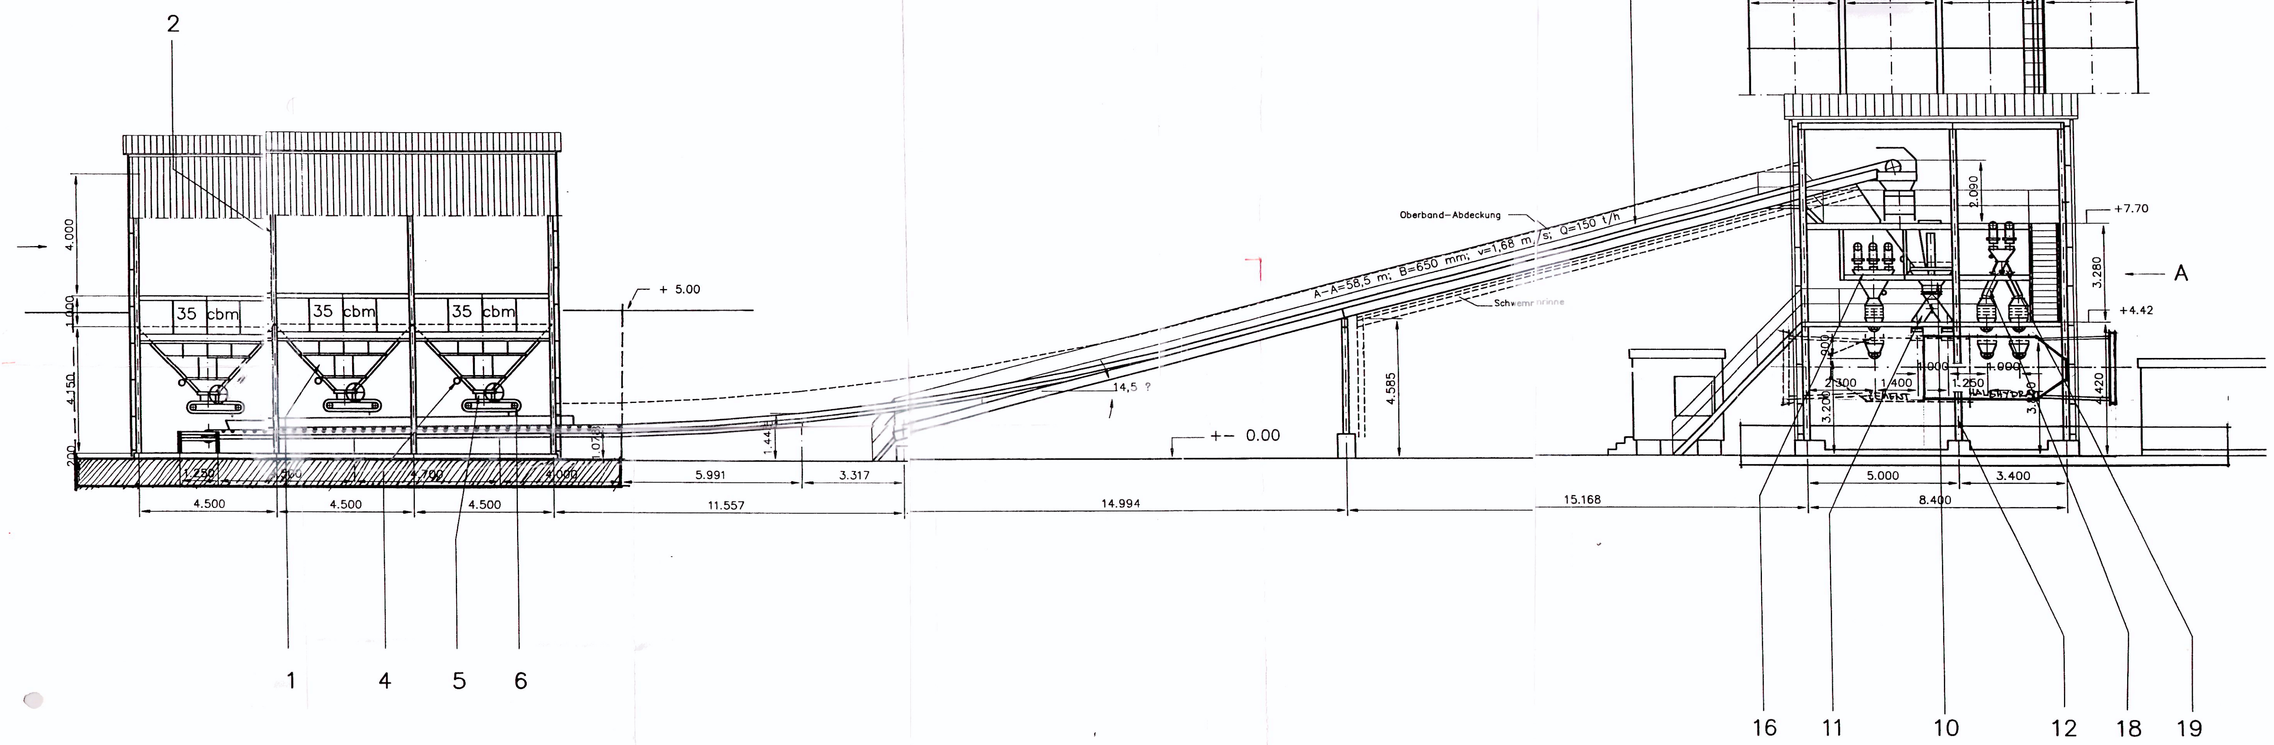
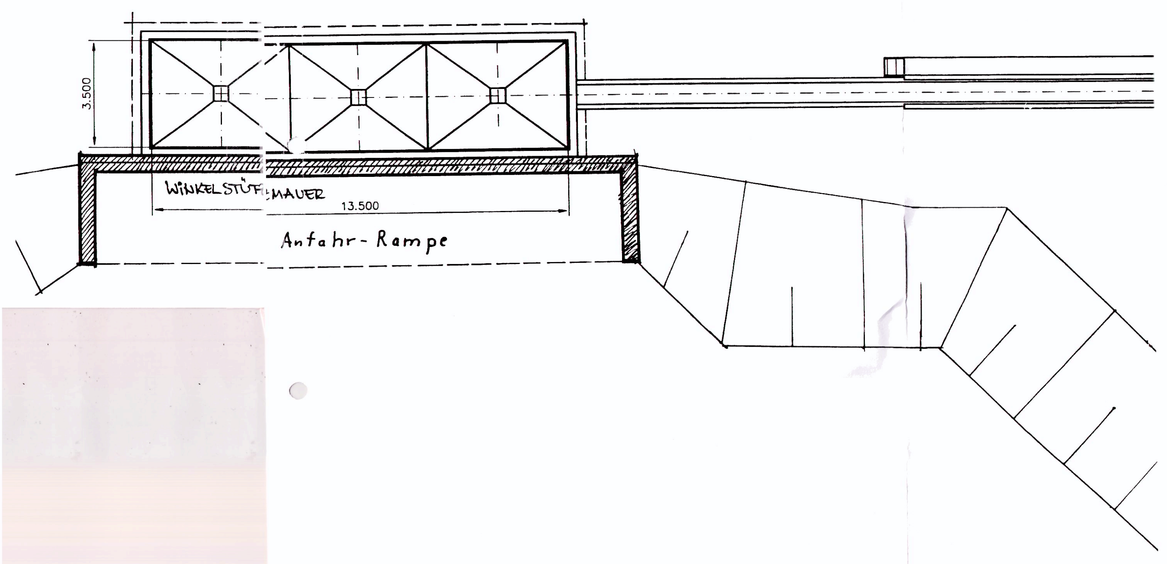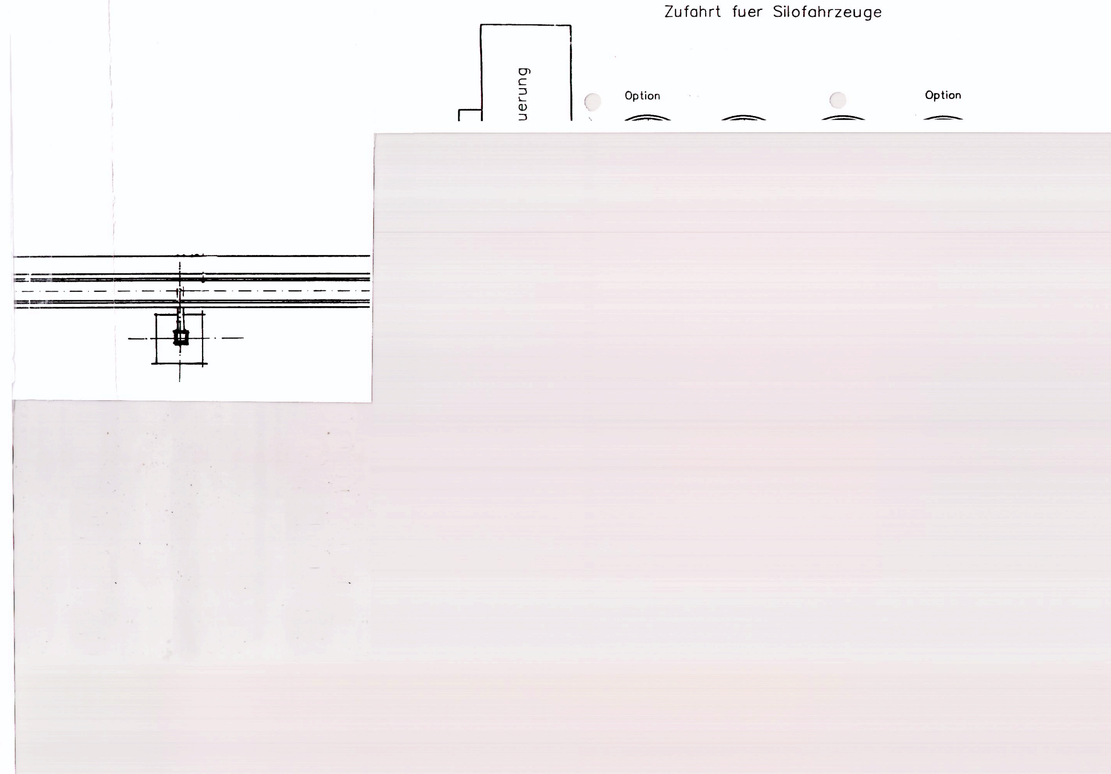
Zufahrt fuer Silofahrzeuge