


Schnitt A-B

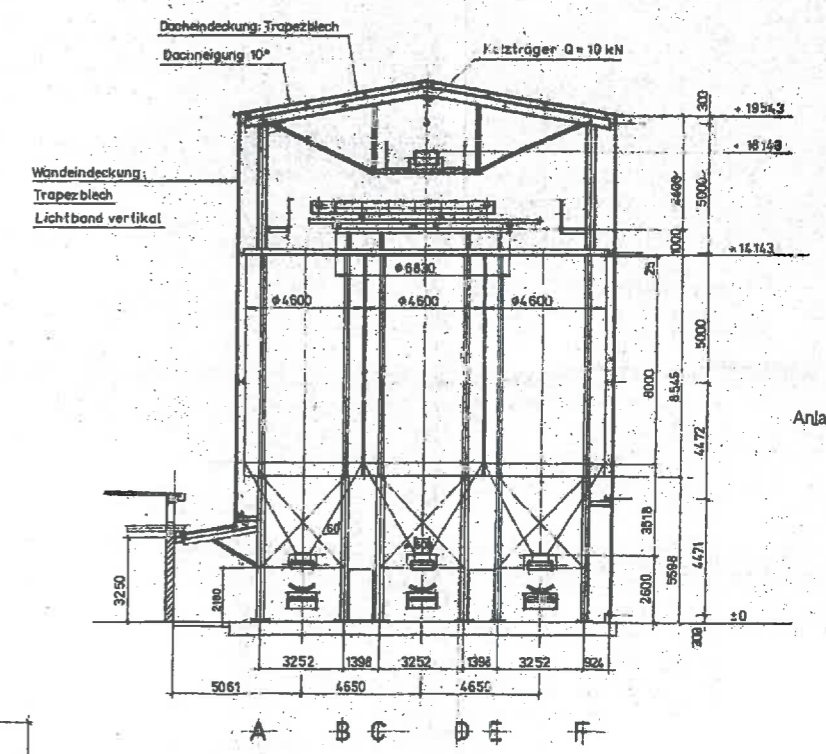

Anlage: 02

<b>AJO-ANLAGENTECHNIK GMBH &amp; CO. KG</b>			
57252 FREUDENBERG			
Datum	Name	AJO	H ausgeführt
02.12.94	F. Müller		
Benennung		Maßstab: 1:100	
Silo- u. Bandanlage			
Schutzmerk nach DIN 51 300		Prüfung	