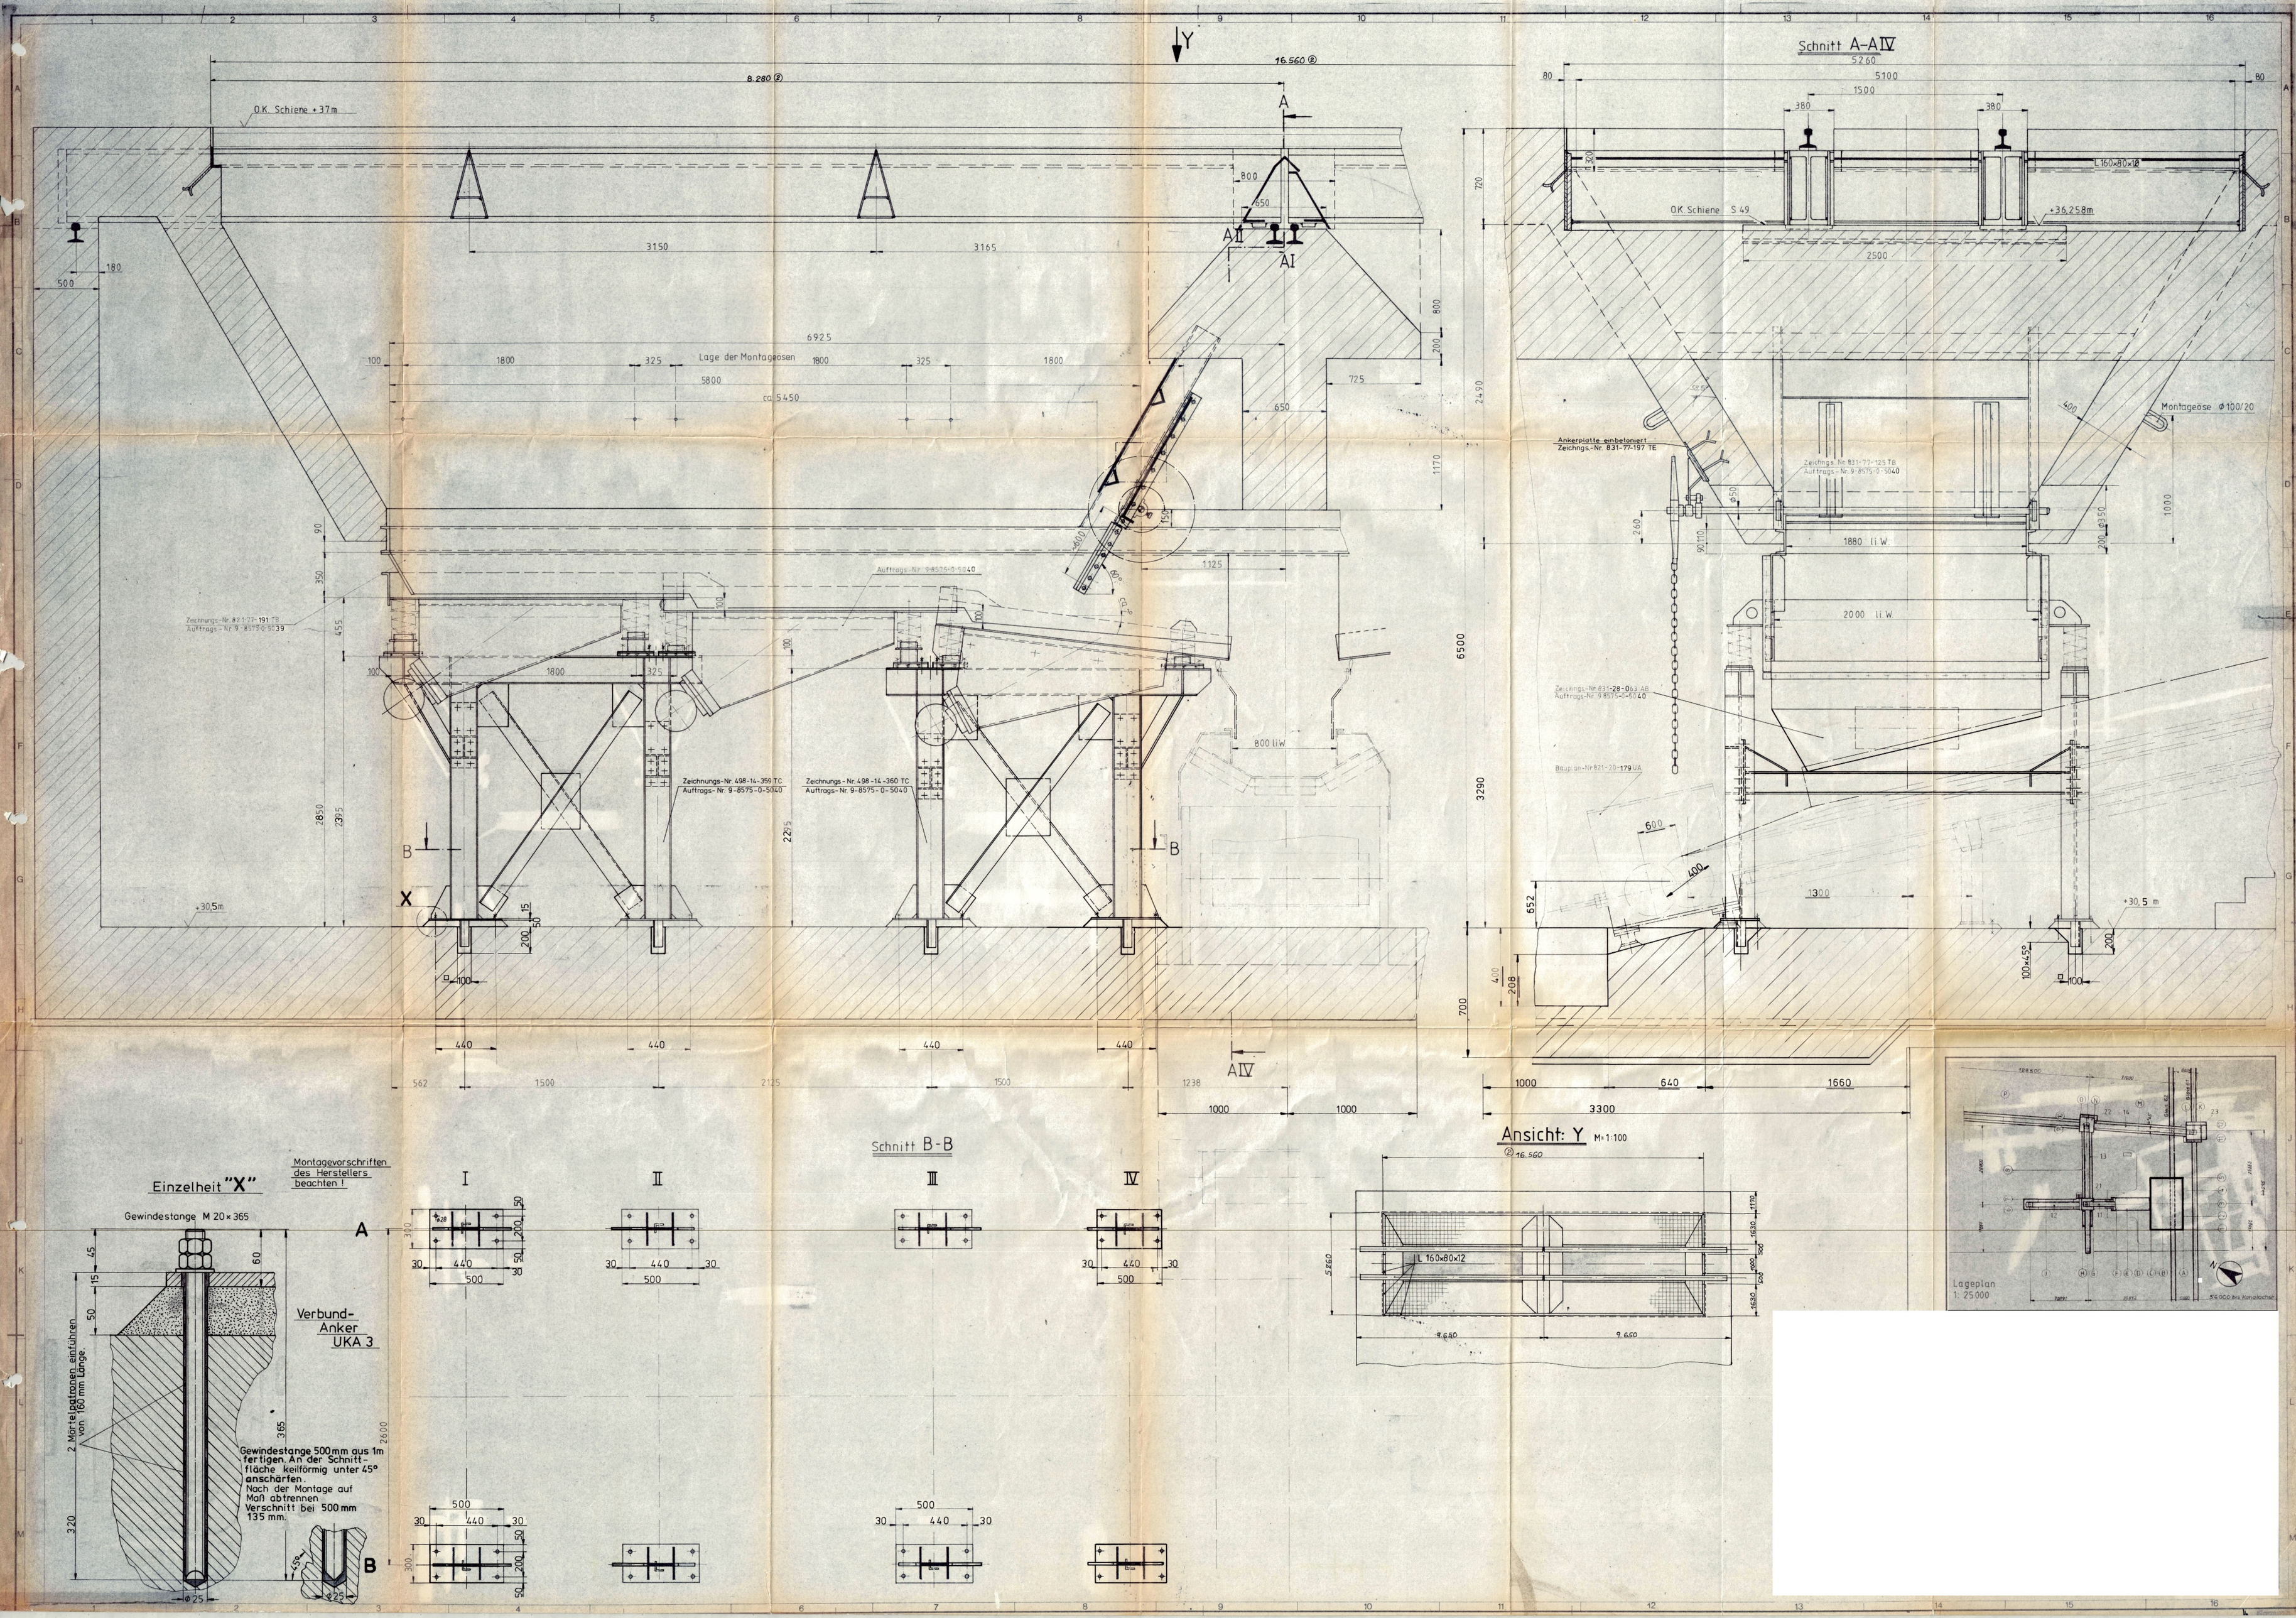

Schnitt A-AIV
O.K. Schiene +37m
O.K. Schiene S 49
Lage der Montageösen
Montageöse Ø100/20
Ankerplatte einbetoniert
Zeichnungs-Nr. 831-77-197 TE
Zeichnungs-Nr. 498-14-359 TC
Auftrags-Nr. 9-8575-0-5040
Zeichnungs-Nr. 498-14-360 TC
Auftrags-Nr. 9-8575-0-5040
Zeichnungs-Nr. 821-77-191 TB
Auftrags-Nr. 9-8575-0-5039
Auftrags-Nr. 9-8575-0-5040
Zeichnungs-Nr. 831-28-063 AB
Auftrags-Nr. 9-8575-0-5040
Bauplan-Nr. 821-20-179 UA
Schnitt B-B
Ansicht: Y M=1:100
Einzelheit "X"
Montagevorschriften des Herstellers beachten!
Gewindestange M 20×365
Verbund-Anker UKA 3
2 Mörtelpatronen einführen von 160 mm Länge.
Gewindestange 500mm aus 1m fertigen. An der Schnittfläche keilförmig unter 45° anschärfen.
Nach der Montage auf Maß abtrennen
Verschnitt bei 500mm 135 mm.
Lageplan 1:25000