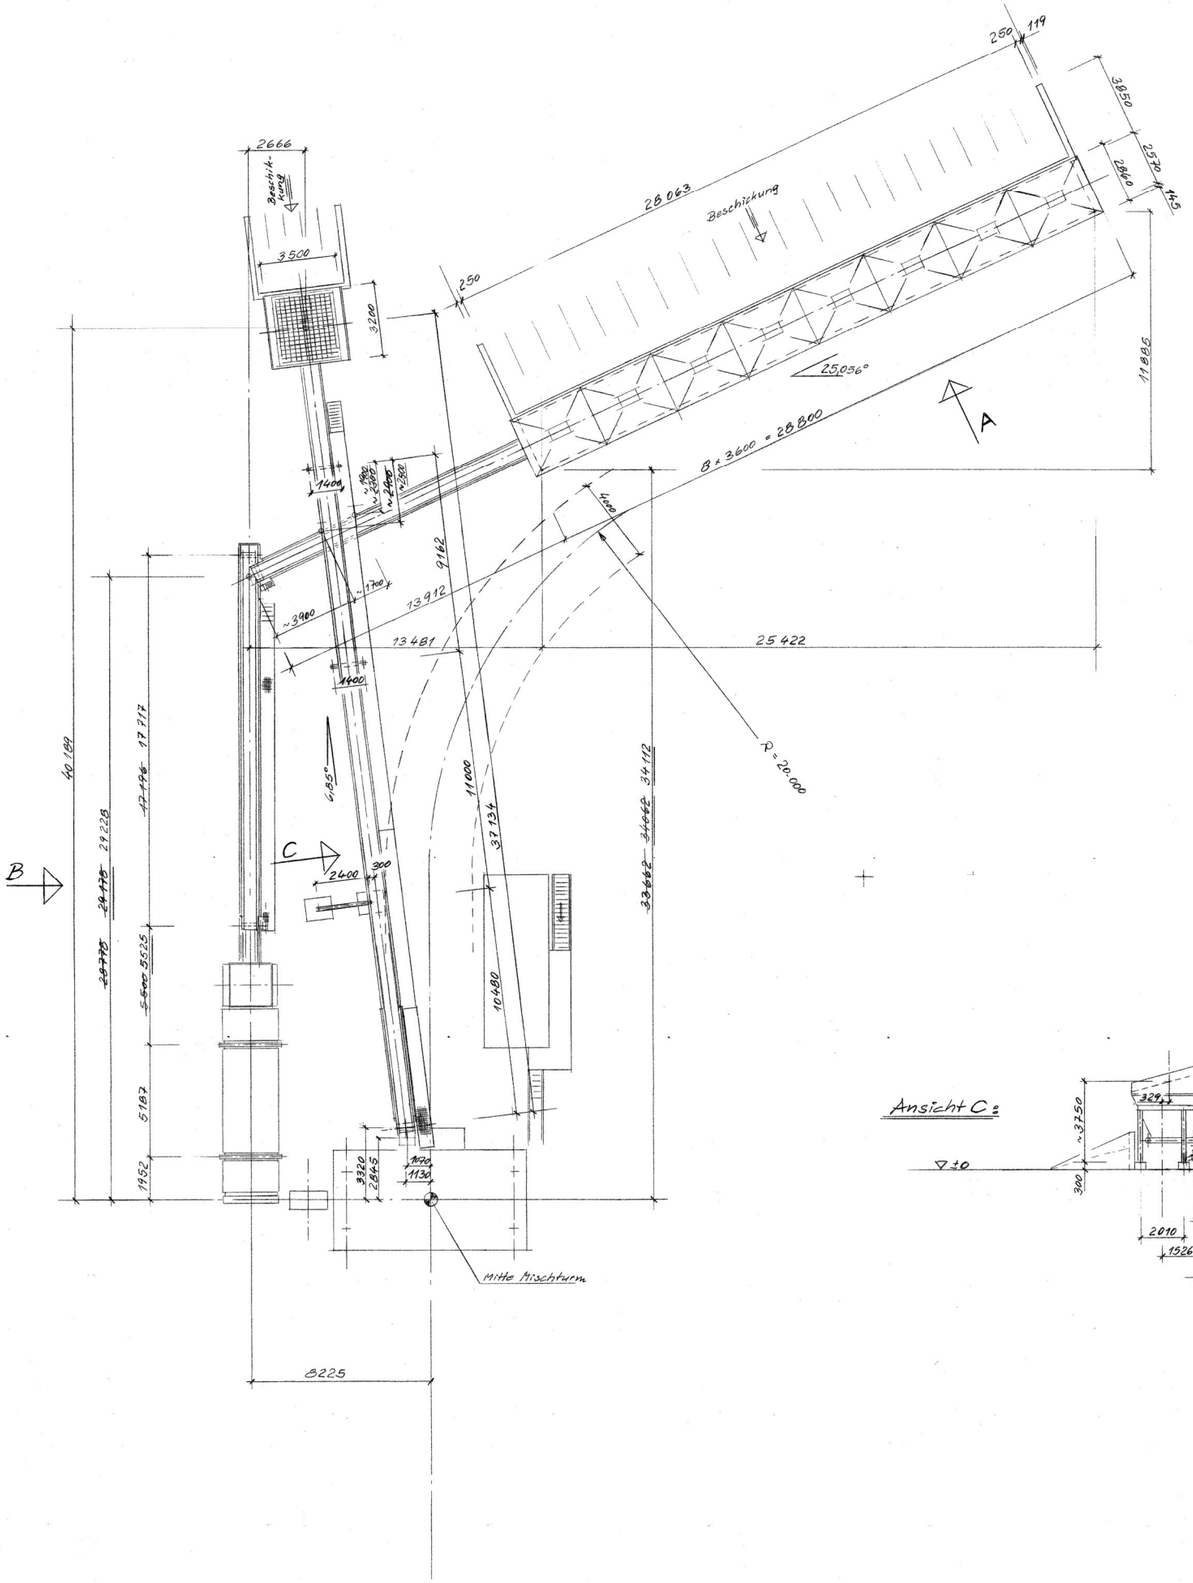

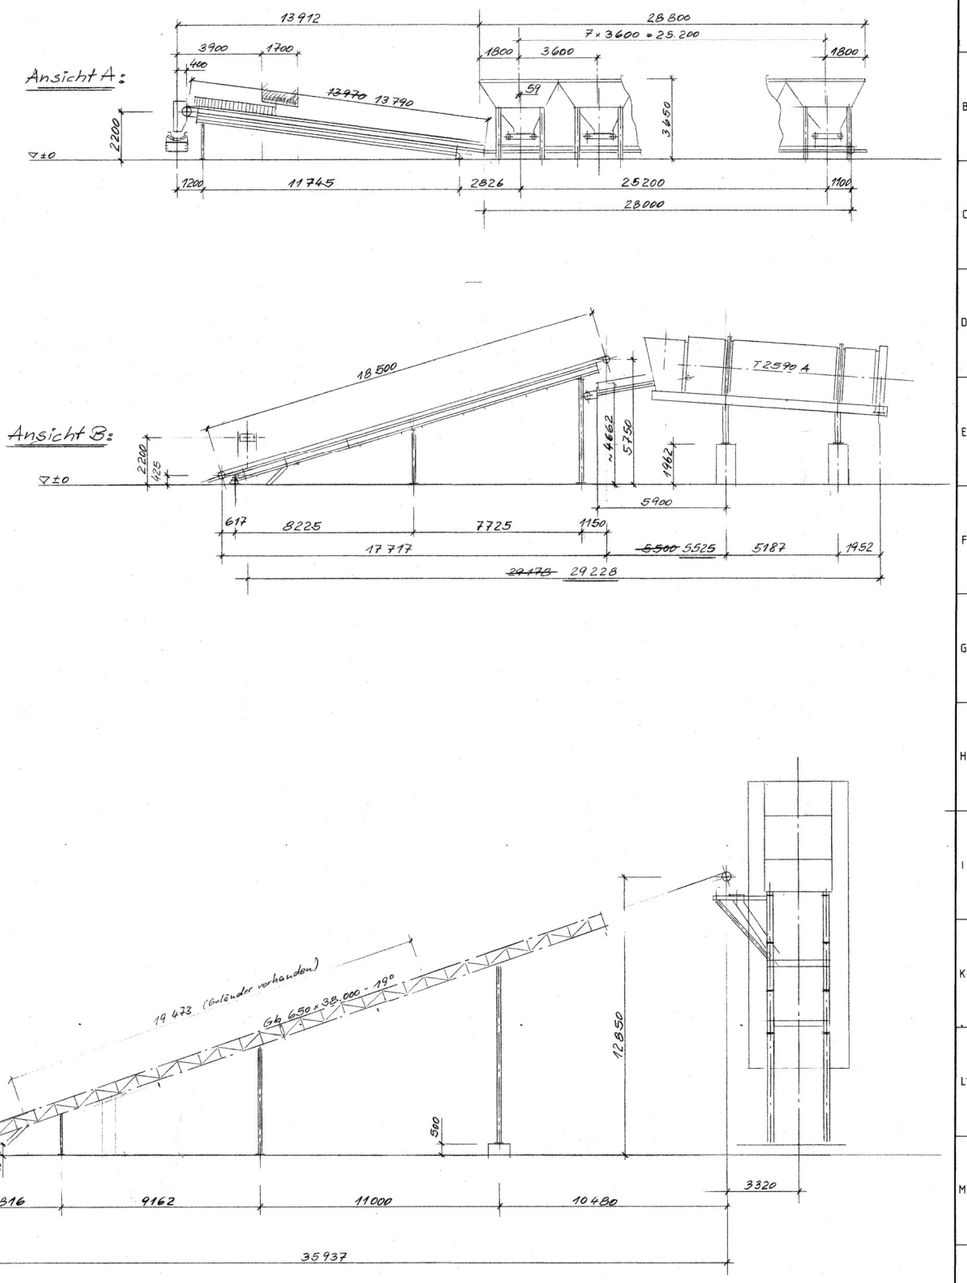

Kom. 52210 Dentag

Aend.				
A	Trommelfundamenth. war 1912	31.1.95	Gez.	31.1.95
B	Abstand Mischt.-Vordosierung geändert	06.2.95	Gepr.	
			Norm.	
			Urspr.	

A 0 — 1:100

AMMANN D-31041 Alfeld/Leine

Vordosierung und AG - Kaltzugabe

PA 018 799 0 B