

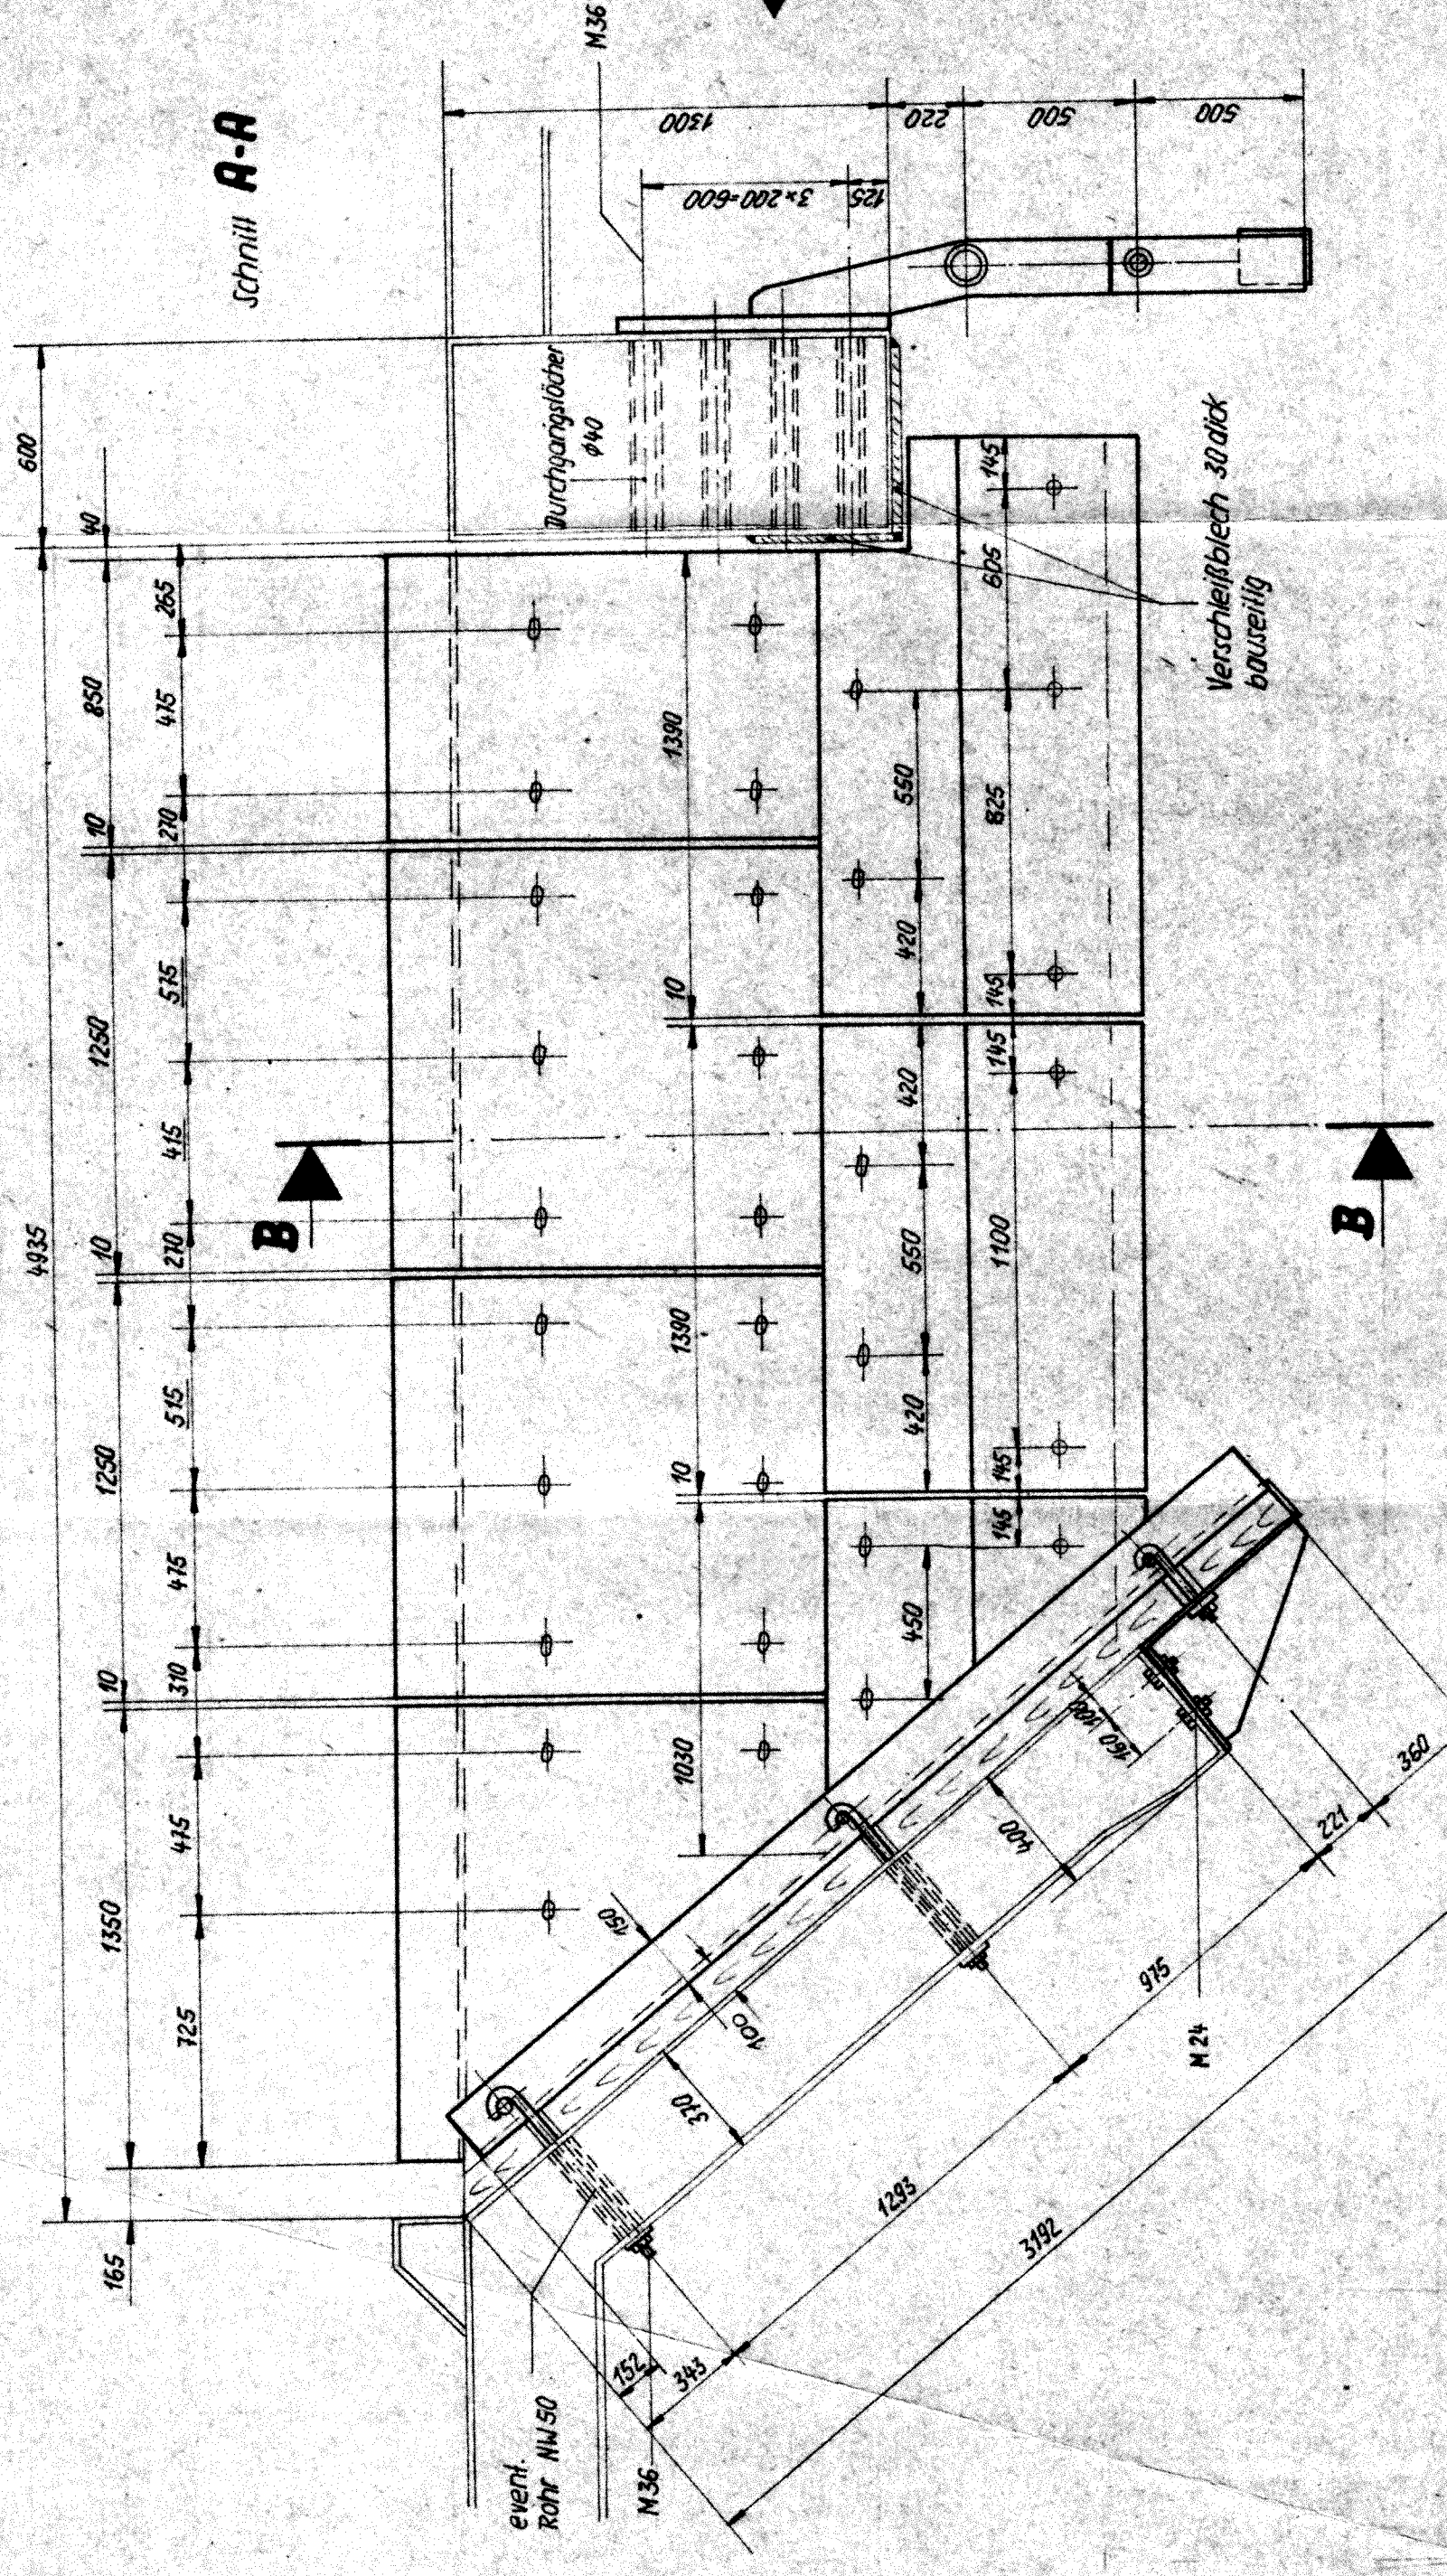



7.6

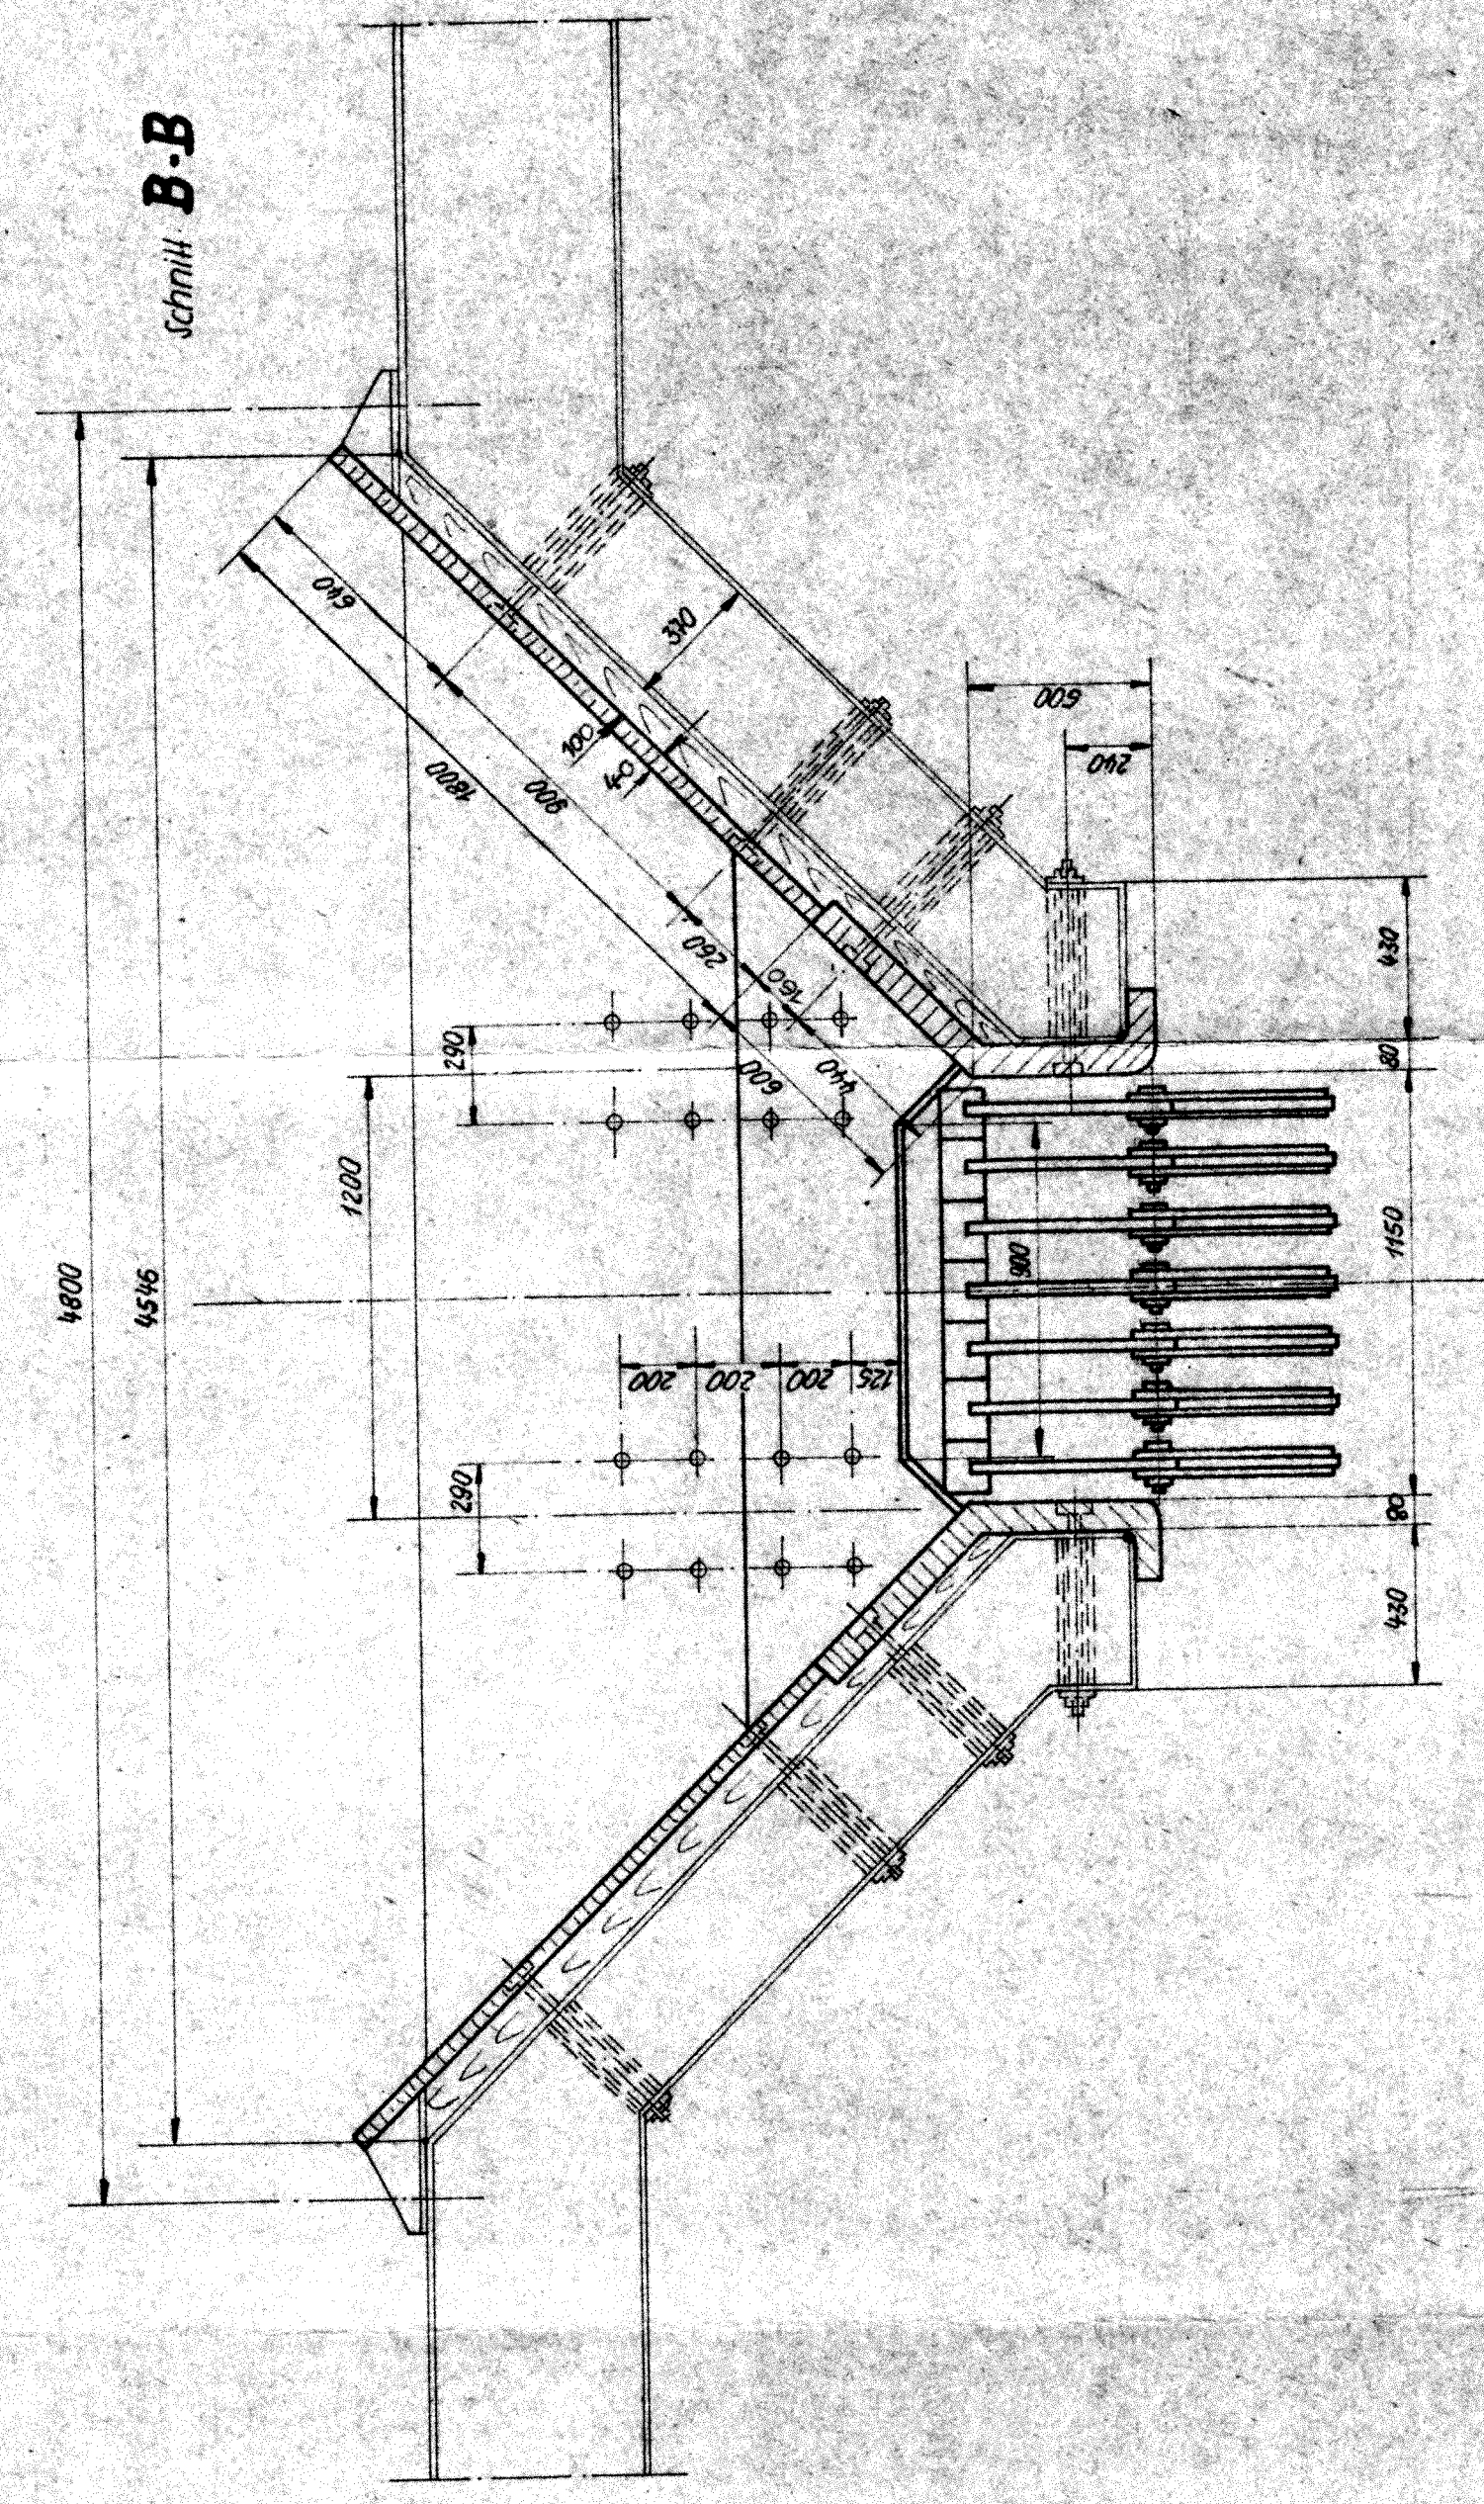


Ansicht Z-Z

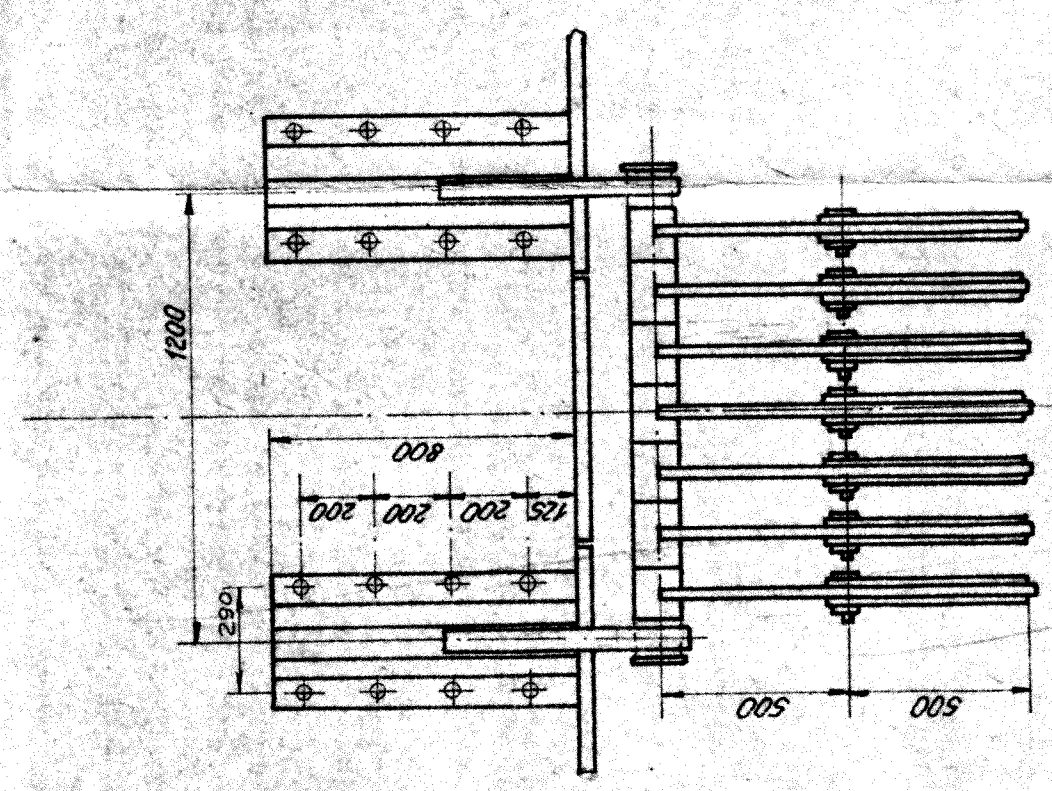

Ansicht Y-Y
M 1:10

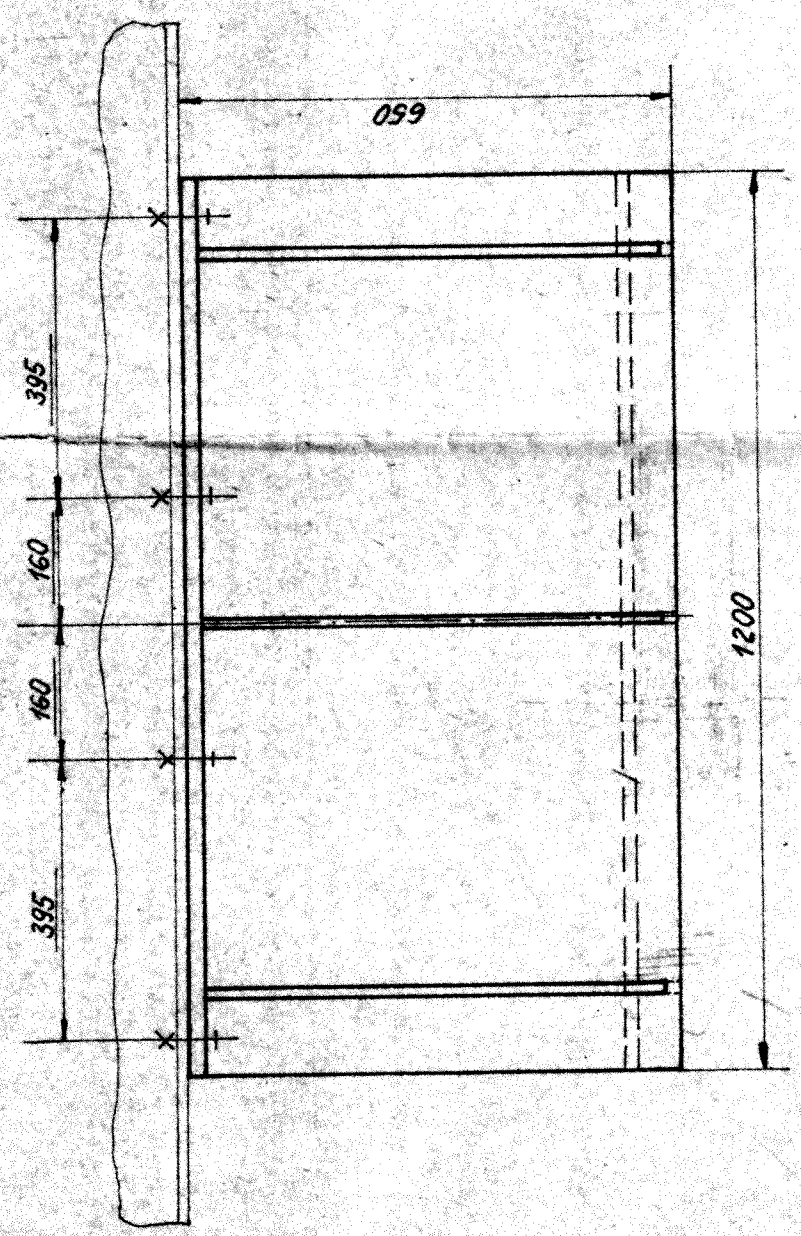

Draufsicht ohne Verschiebungskleidung gezeichnet

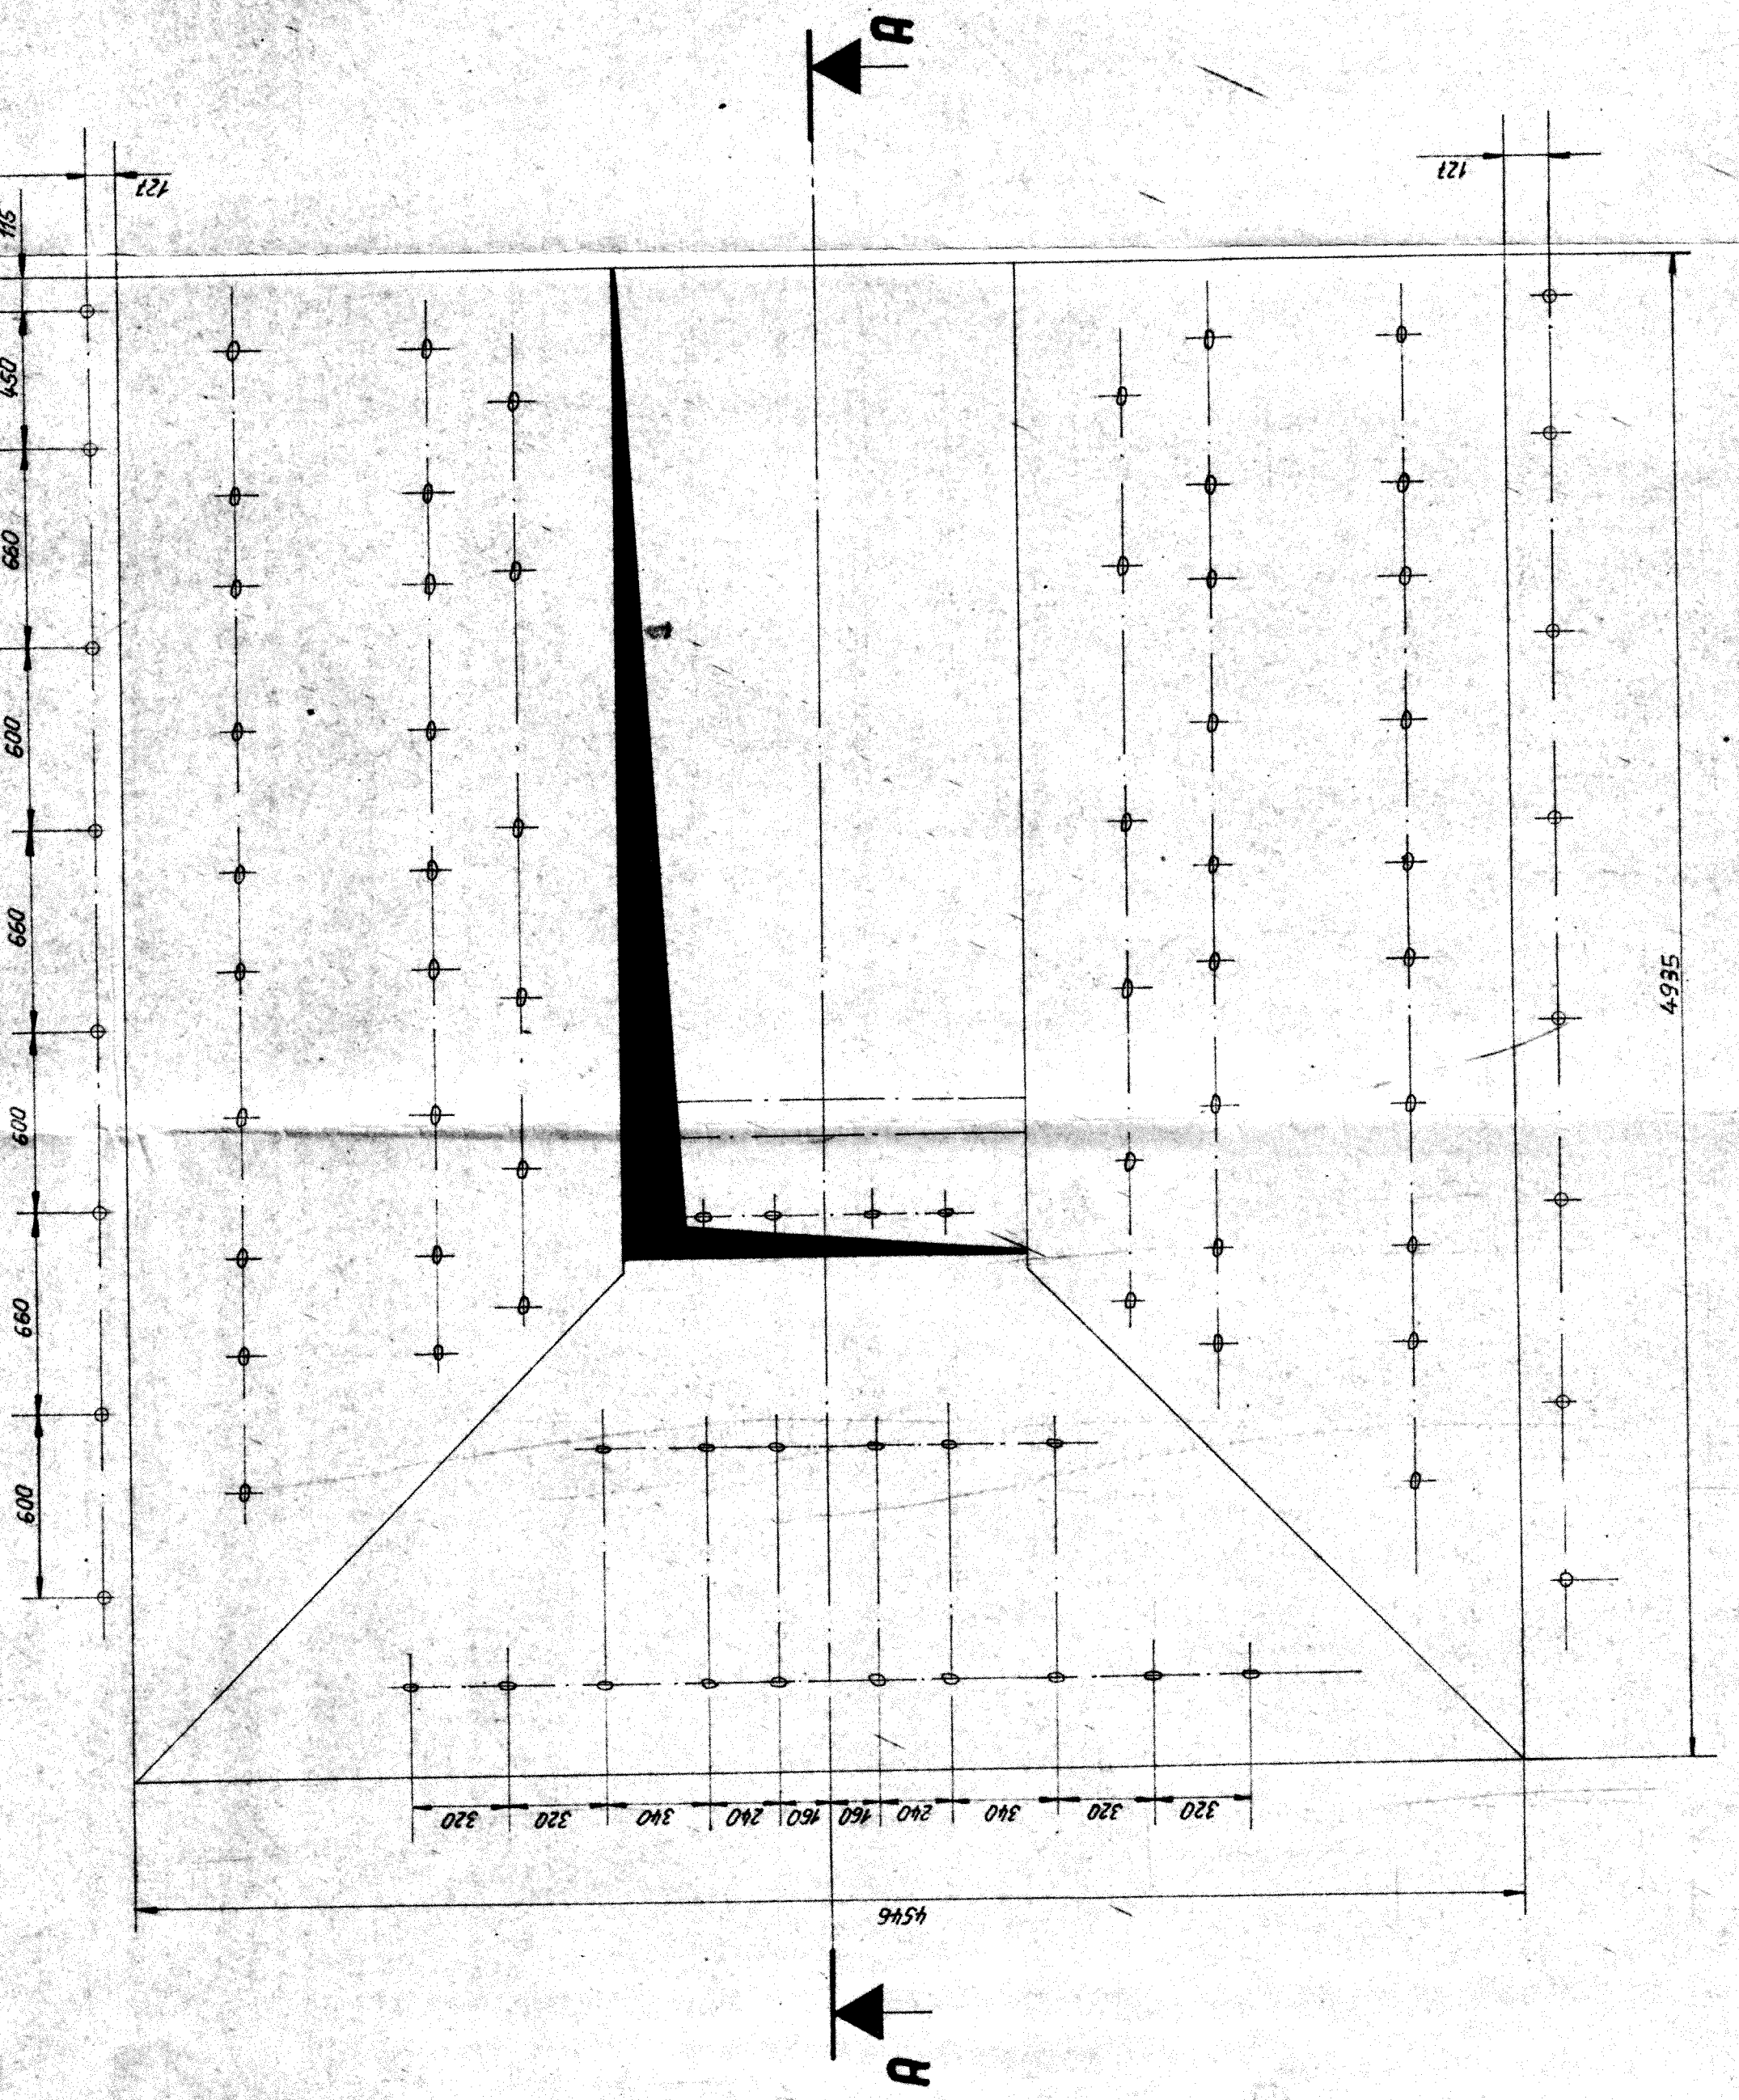

Beschreibung			Datum			Name		Zeichnungs-Nr.		Blatt-Nr.		Blattzahl	
Projekt			Bearb.			Gepr.		Festl.		Überpr.		Erg.	
VEB Ingenieurbüro Bau- und Grobkeramik Halle/Saale													