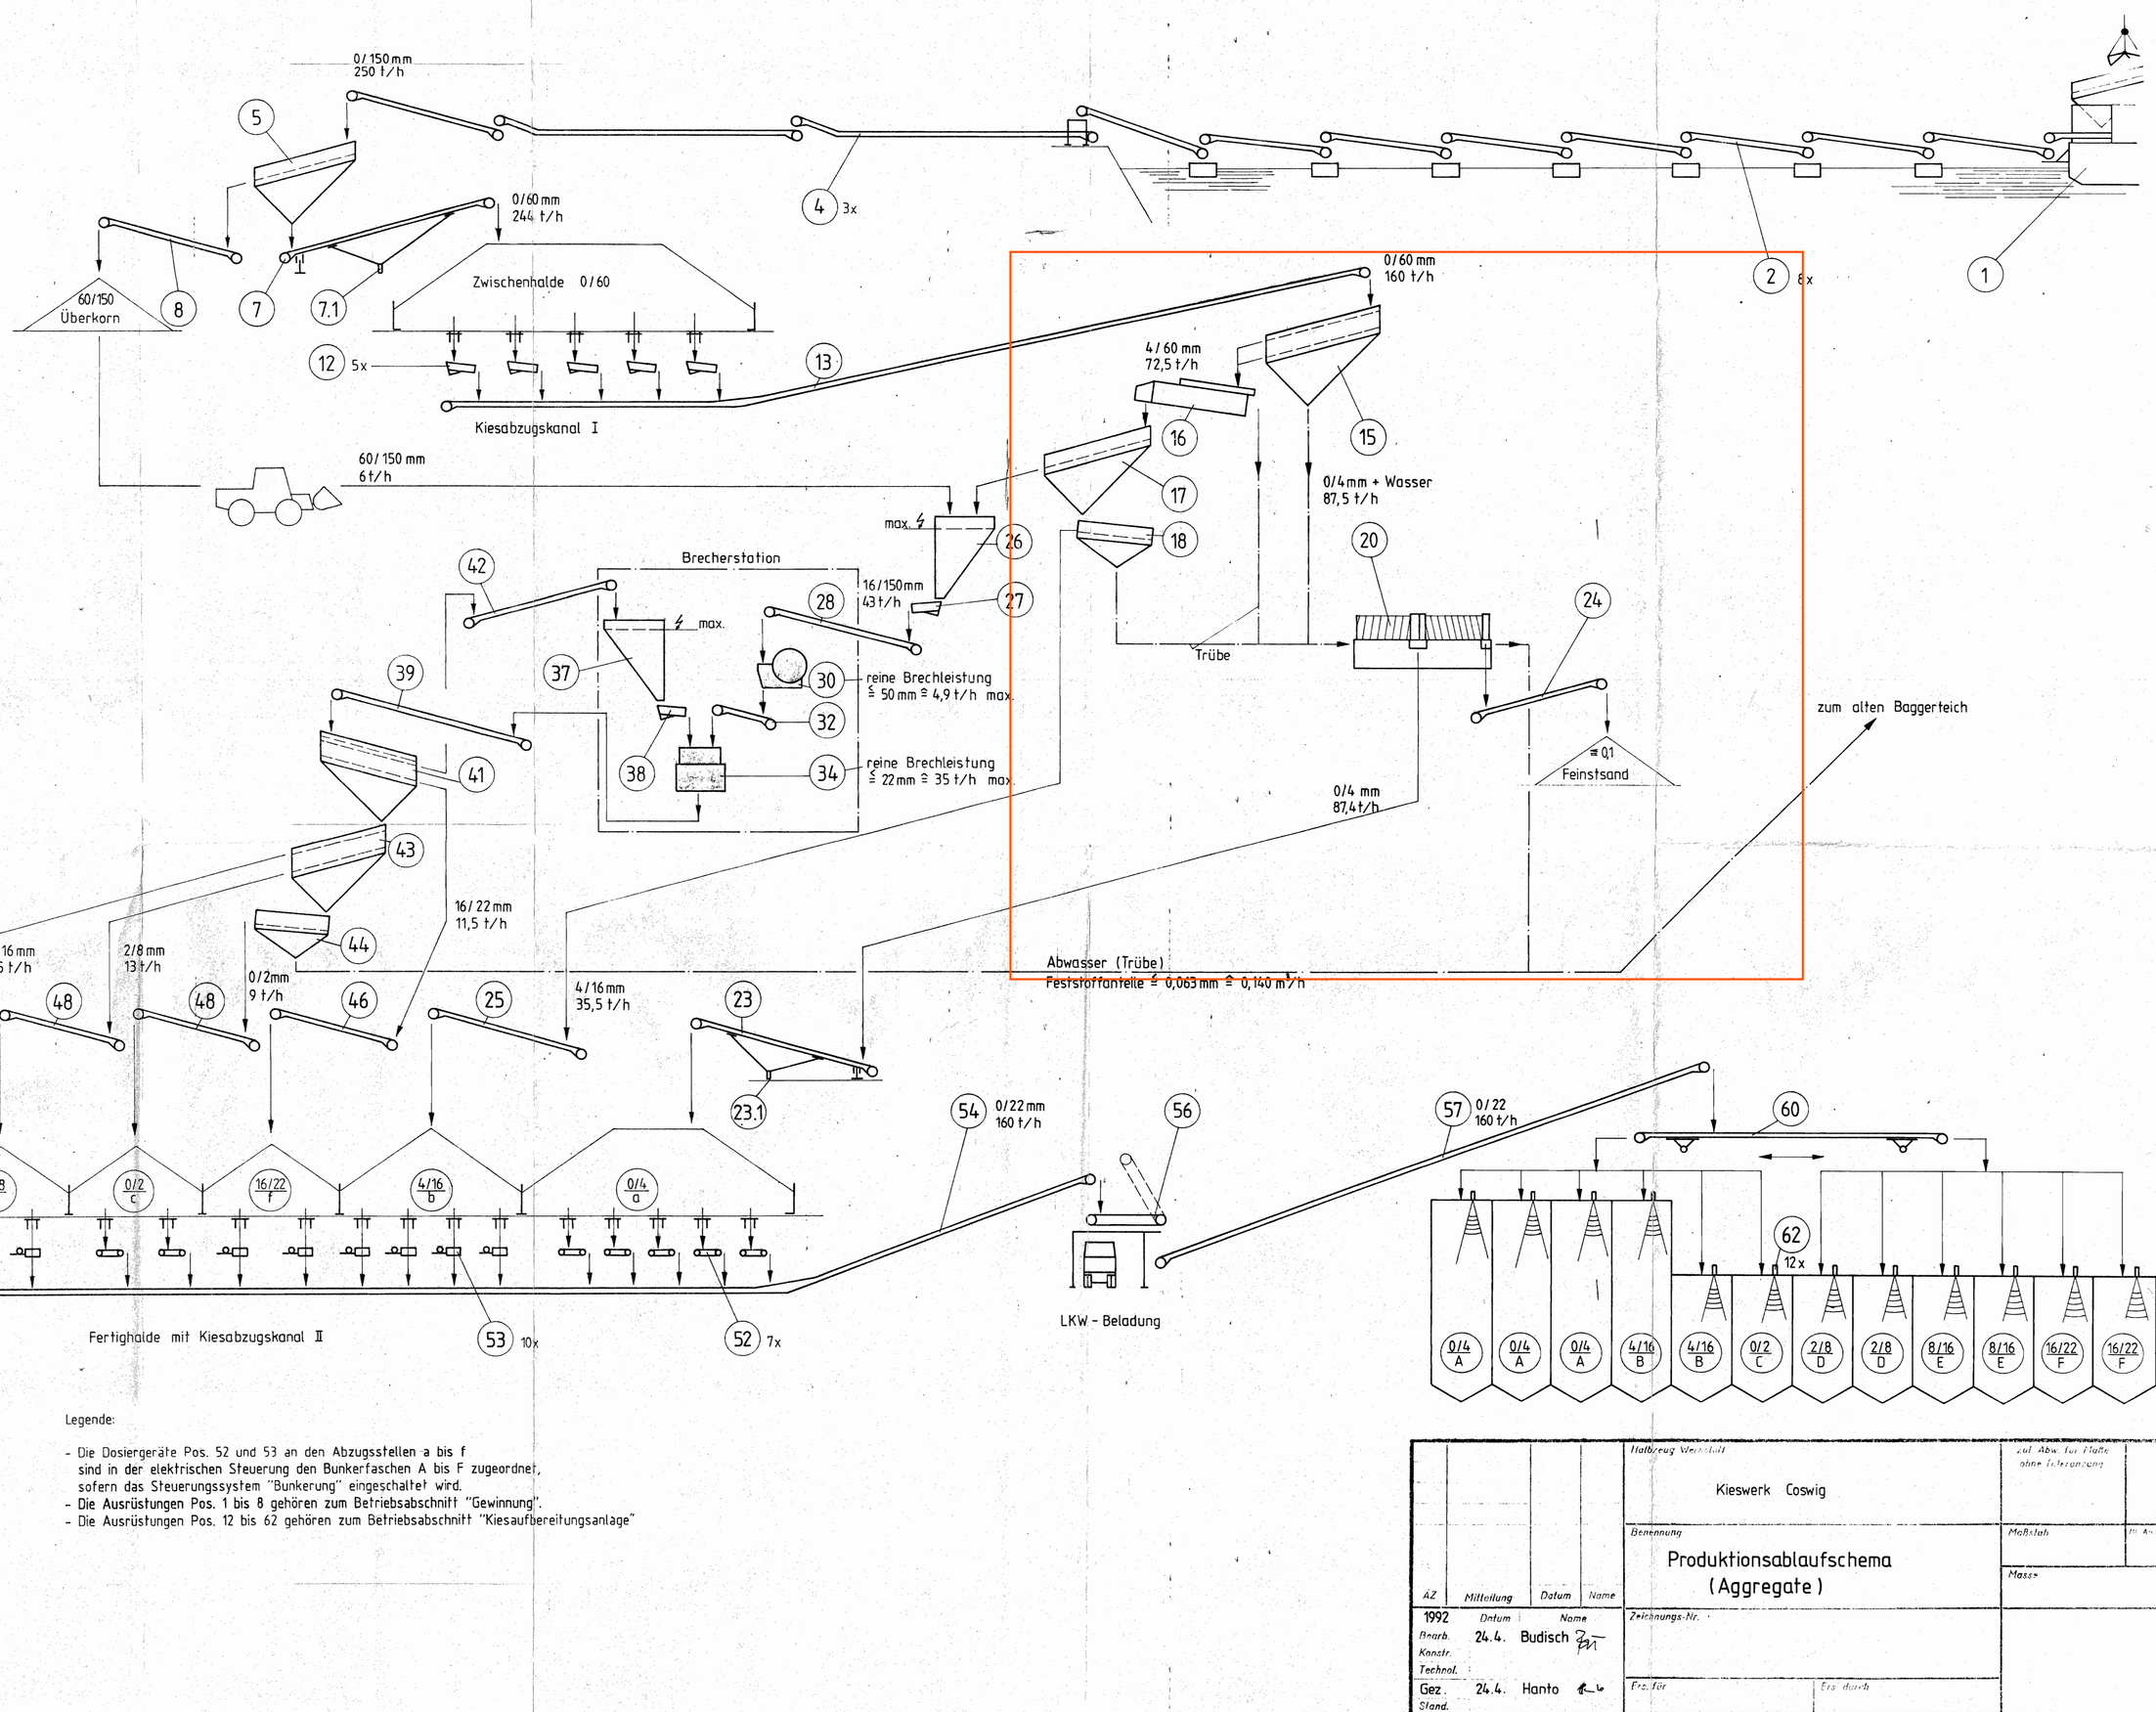


Legende:

- Die Dosiergeräte Pos. 52 und 53 an den Abzugsstellen a bis f sind in der elektrischen Steuerung den Bunkerfaschen A bis F zugeordnet, sofern das Steuerungssystem "Bunkerung" eingeschaltet wird.
- Die Ausrüstungen Pos. 1 bis 8 gehören zum Betriebsabschnitt "Gewinnung".
- Die Ausrüstungen Pos. 12 bis 62 gehören zum Betriebsabschnitt "Kiesaufbereitungsanlage"

| AZ | Mitteilung | Datum | Name |
|---|---|---|---|
| 1992 | | Datum | Name |
| Bearb. | | 24.4. | Budisch |
| Konstr. | | | |
| Technol. | | | |
| Gez. | | 24.4. | Hanto |
| Stand. | | | |

Halbzeug Werkstatt

Kieswerk Coswig

Benennung

Produktionsablaufschema
(Aggregate)

Zul. Abw. für Maße ohne Toleranzangabe

Maßstab

Masse

Zeichnungs-Nr.

Ers. für

Ers. durch