


Zulauf hydraulisch über Fortstoffpumpe
 850 cbm/klh Gemisch 0-x
 Einlaufhöhe ~ 15.0m

Sandaufbereitung
 100 t/klh ohne Frischwasserzugabe

Kiesaufbereitung

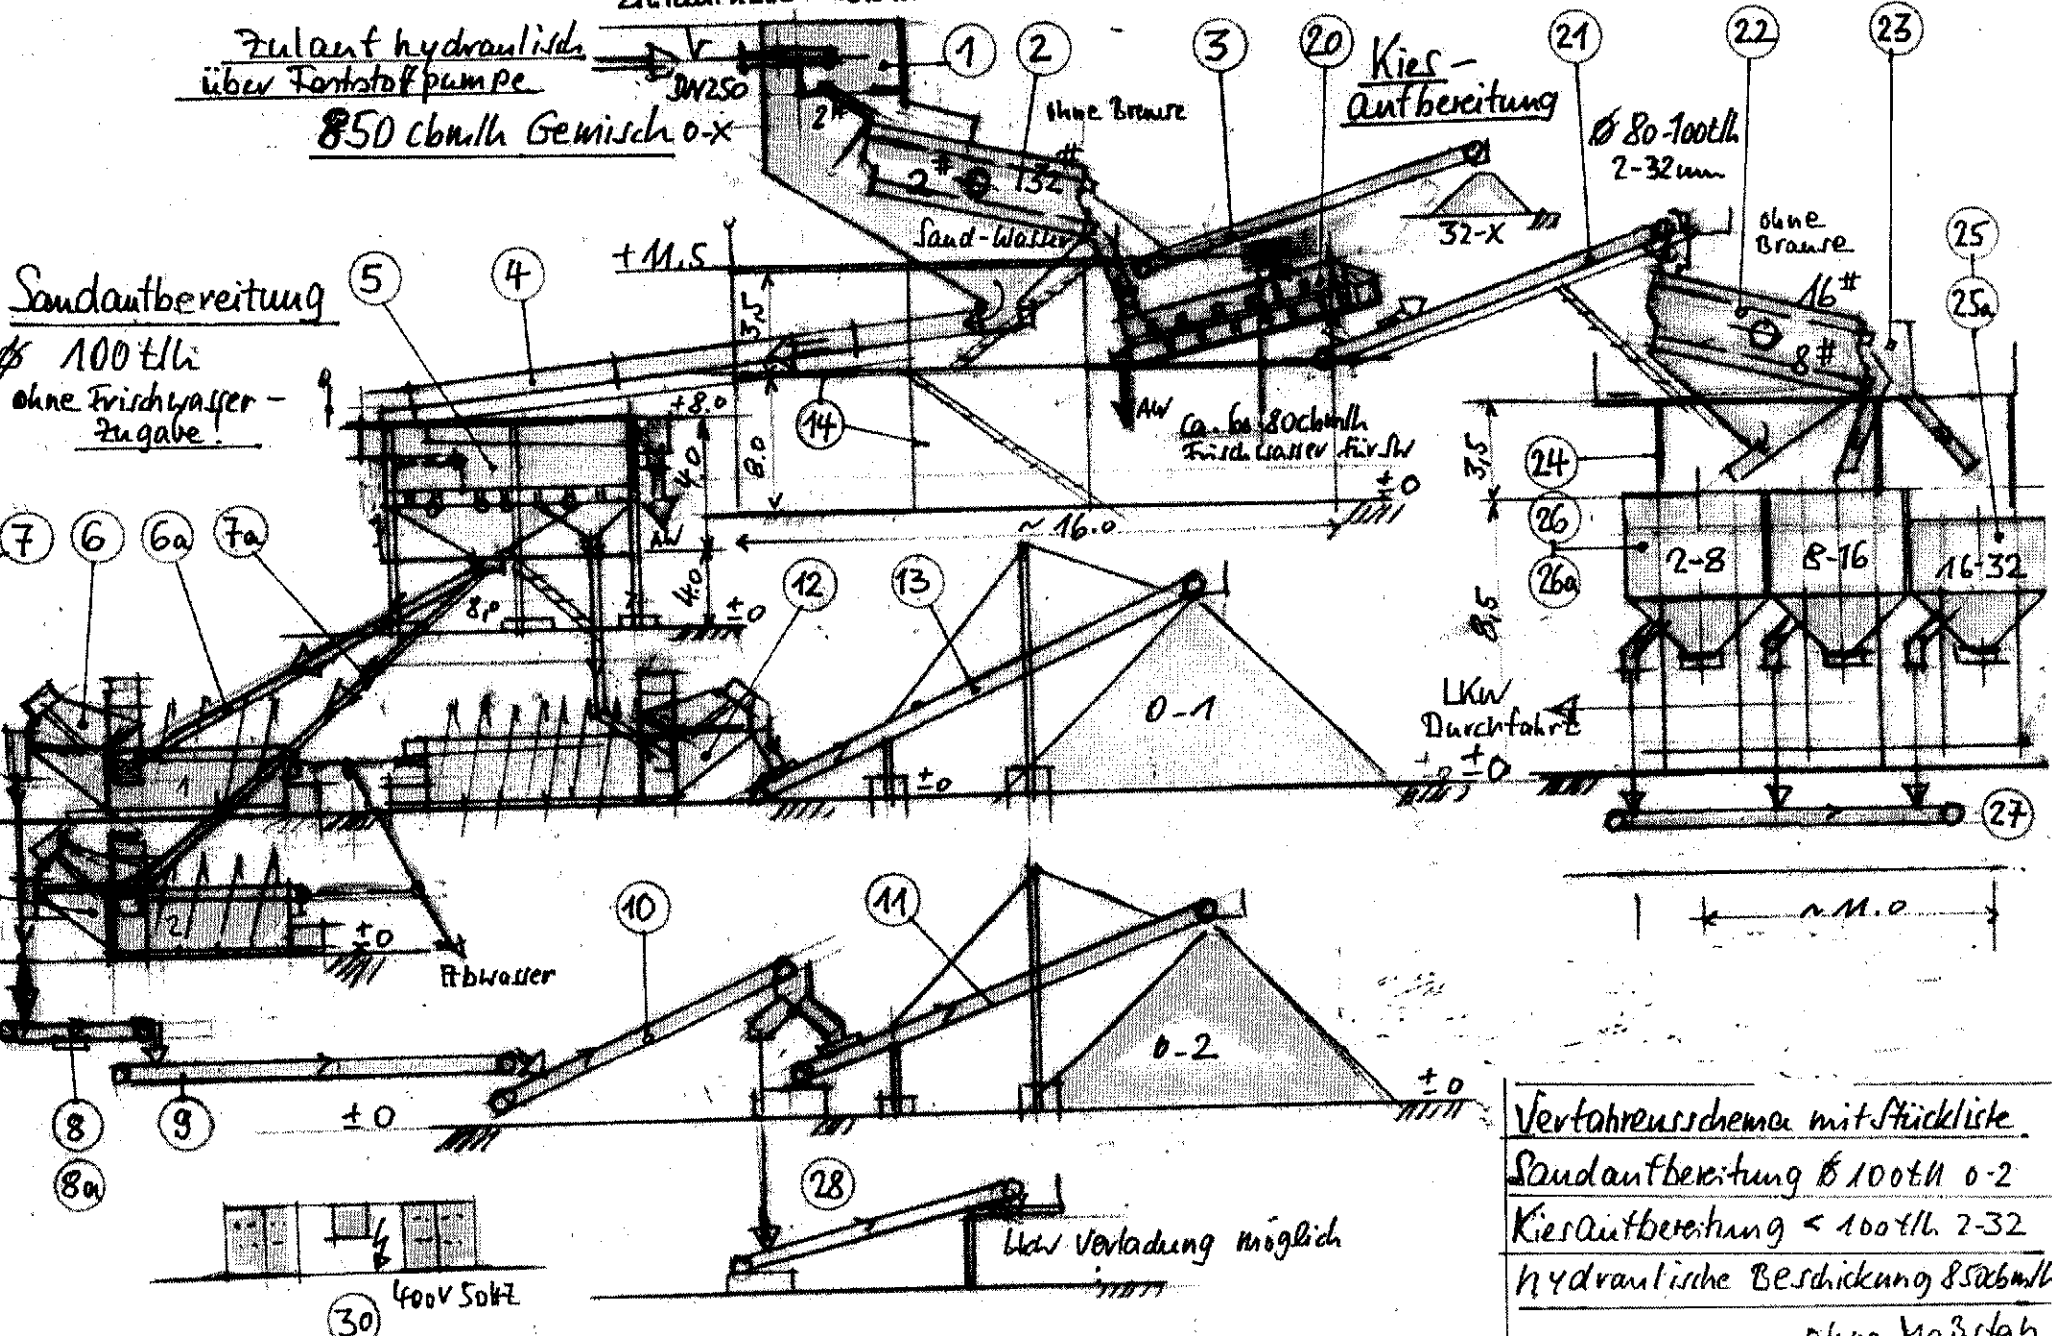

Verfahrensschema mit Stückliste
 Sandaufbereitung 100 t/klh 0-2
 Kiesaufbereitung < 100 t/klh 2-32
 Hydraulische Beschickung 850 cbm/klh
 ohne Maßstab