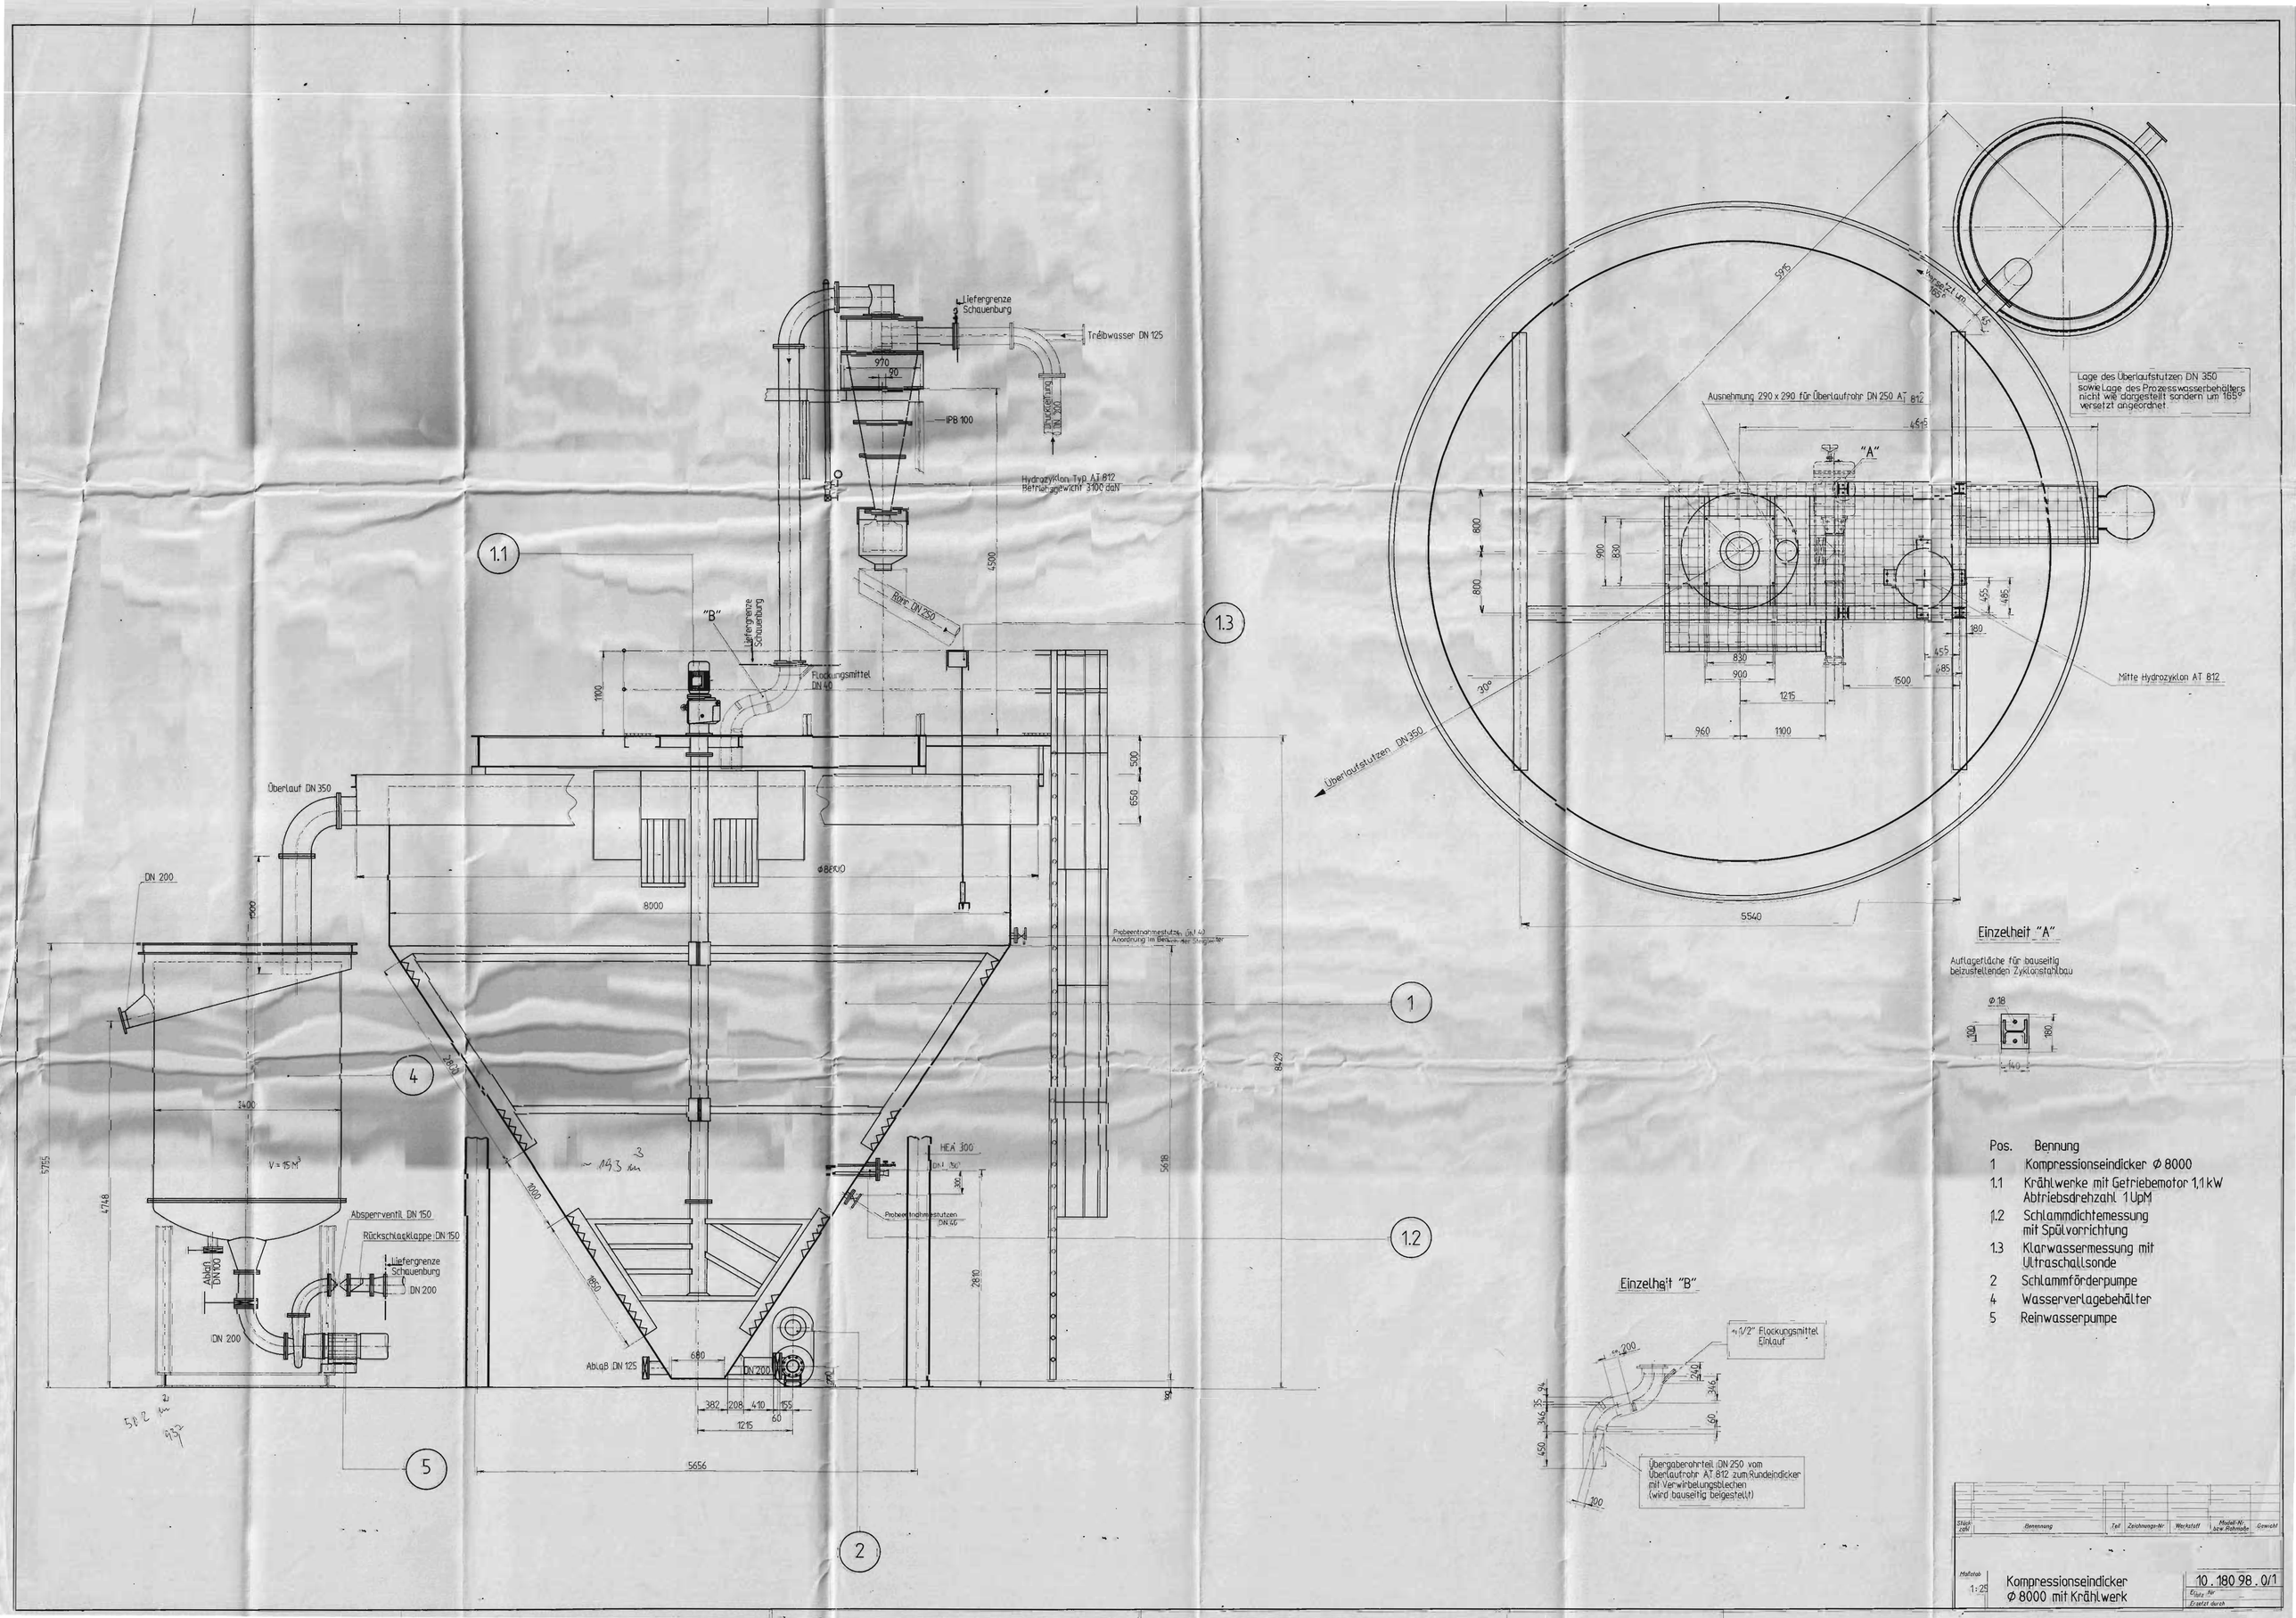
Liefergrenze Schauenburg
Treibwasser DN 125
970
90
IPB 100
Druckleitung DN 300
Hydrozyklon Typ AT 812
Betriebsgewicht 3100 daN
4500
Rohr DN 250
1.1
1.3
"B"
Liefergrenze Schauenburg
Flockungsmittel DN 40
1100
500
650
Überlauf DN 350
DN 200
ø 8000
8000
Probeentnahmestutzen DN 40
Anordnung im Bereich der Steigrohre
1
4
2400
2800
3000
1850
~ 143 m³
HEA 300
DN 150
300
Probeentnahmestutzen DN 40
8429
5618
2810
5755
4748
V = 15 M³
Absperrventil DN 150
Rückschlagklappe DN 150
Liefergrenze Schauenburg
DN 200
Ablaß DN 100
DN 200
Ablaß DN 125
680
DN 200
382
208
410
155
60
1215
5656
1.2
5
2
Überlaufstutzen DN 350
5975
Ausgesetzt um 165°
55
Ausnehmung 290 x 290 für Überlaufrohr DN 250 AT 812
4545
"A"
800
800
900
830
455
485
180
455
485
830
900
1215
1500
960
1100
30°
5540
Lage des Überlaufstutzen DN 350 sowie Lage des Prozesswasserbehälters nicht wie dargestellt sondern um 165° versetzt angeordnet
Mitte Hydrozyklon AT 812
Einzelheit "A"
Auflagefläche für bauseitig beizustellenden Zyklonstahlbau
ø 18
100
180
40
Einzelheit "B"
1 1/2" Flockungsmittel Einlauf
ca. 200
240
346
94
35
346
60
450
100
Übergaberohrteil DN 250 vom Überlaufrohr AT 812 zum Rundeindicker mit Verwirbelungsblechen (wird bauseitig beigestellt)
Pos. Benennung
1 Kompressionseindicker ø 8000
1.1 Krählwerke mit Getriebemotor 1,1 kW Abtriebsdrehzahl 1 UpM
1.2 Schlammdichtemessung mit Spülvorrichtung
1.3 Klarwassermessung mit Ultraschallsonde
2 Schlammförderpumpe
4 Wasserverlagebehälter
5 Reinwasserpumpe
Stück-zahl
Benennung
Teil
Zeichnungs-Nr
Werkstoff
Modell-Nr. bzw. Rohmaß
Gewicht
Maßstab 1:25
Kompressionseindicker ø 8000 mit Krählwerk
10.180 98.0/1
Ersatz für
Ersetzt durch