
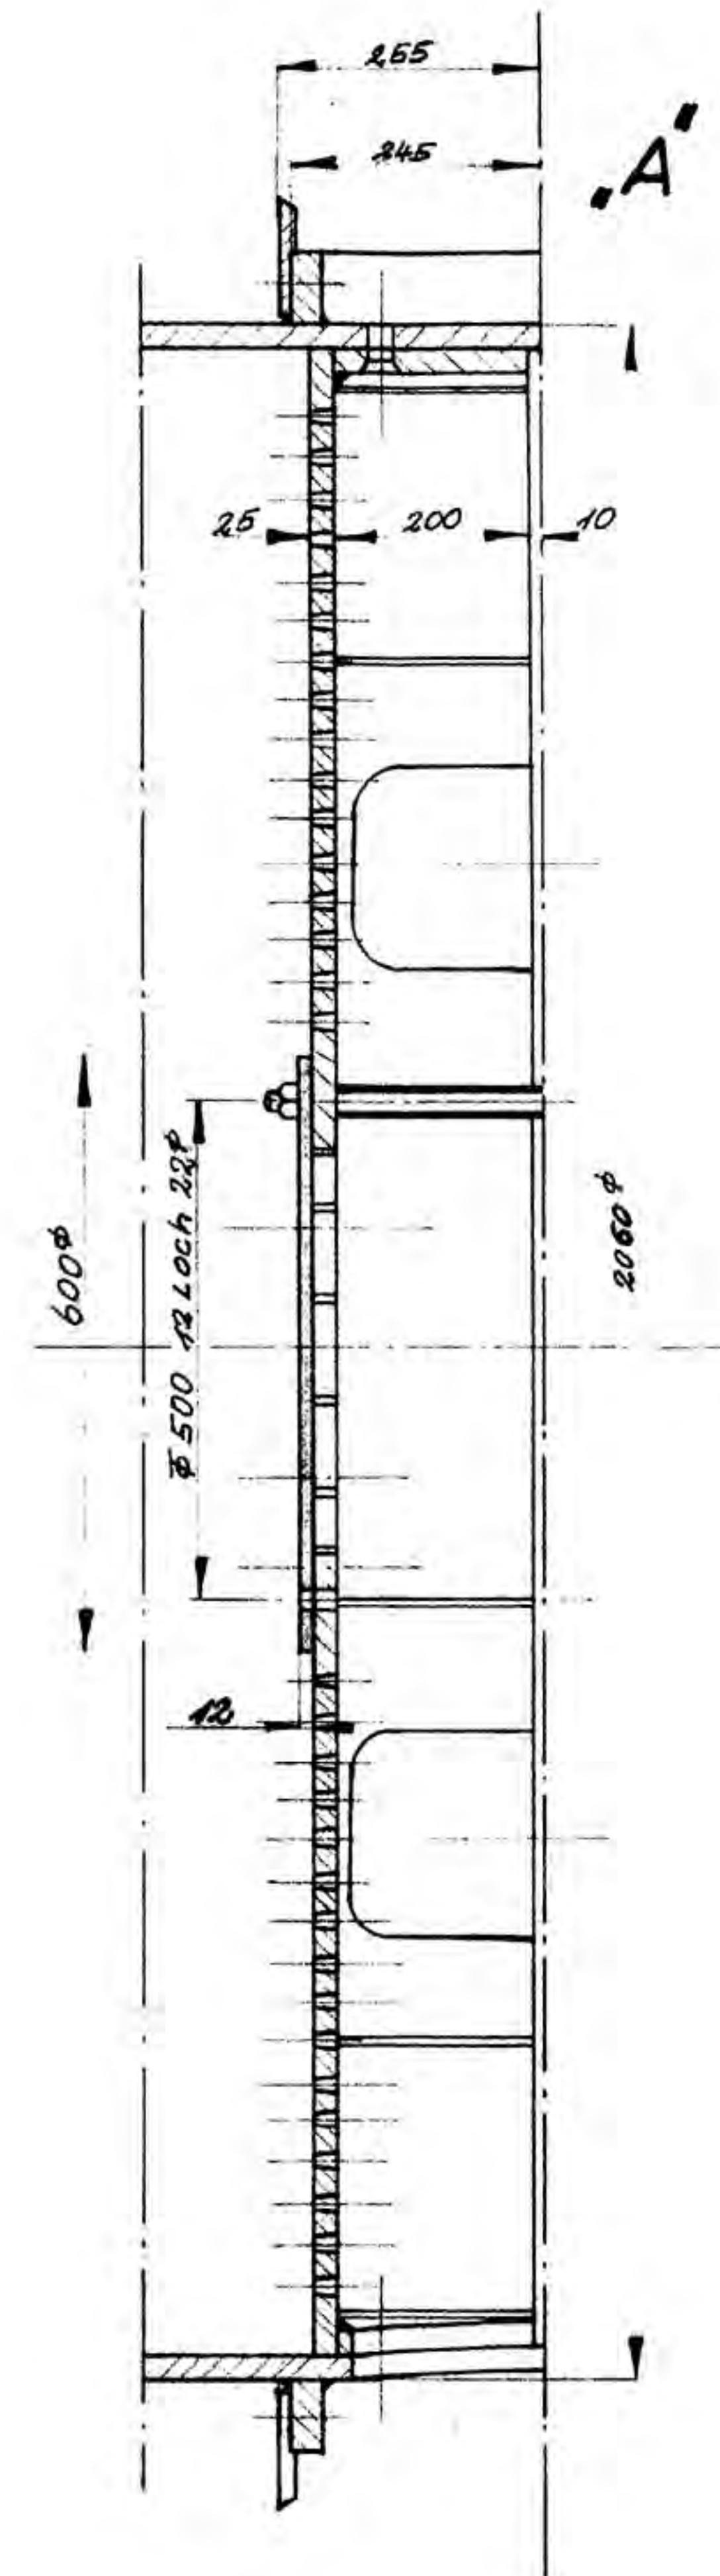


Schnitt C-D M1:10

Schnitt E-F

Dichtring 2 teilig

Bohrungen für
Zwischenwand 26^φ

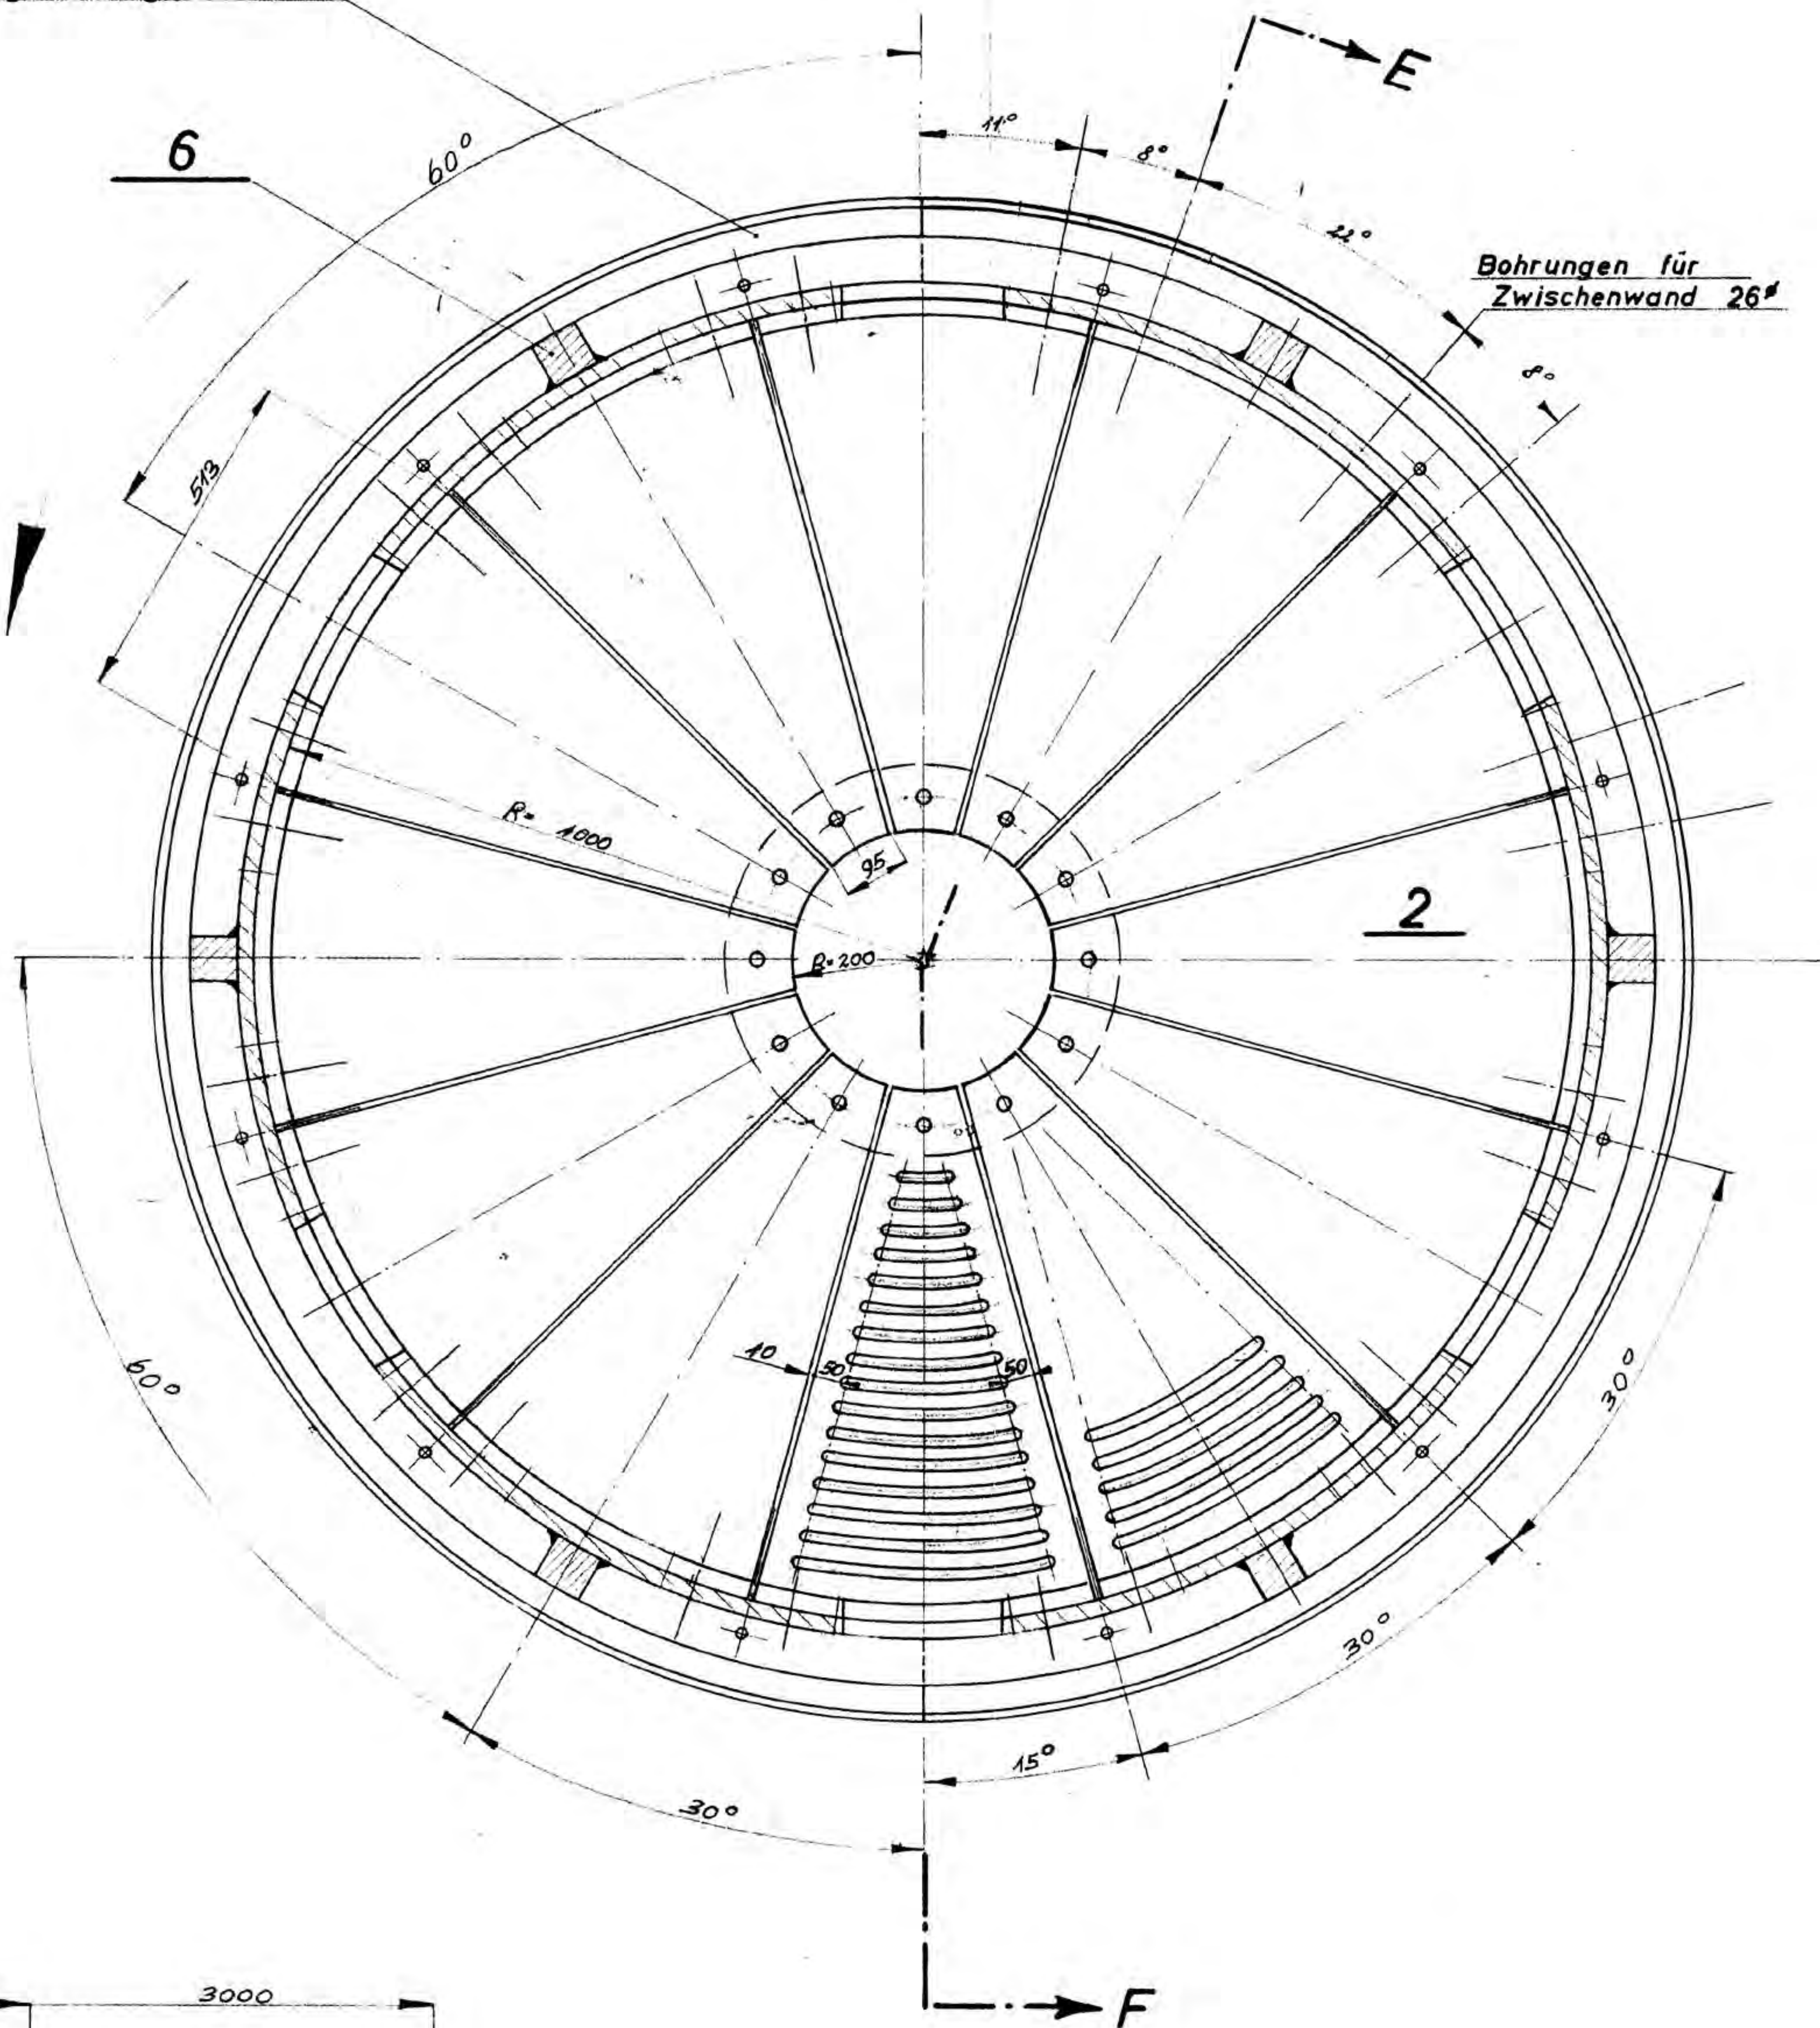

2890

3000