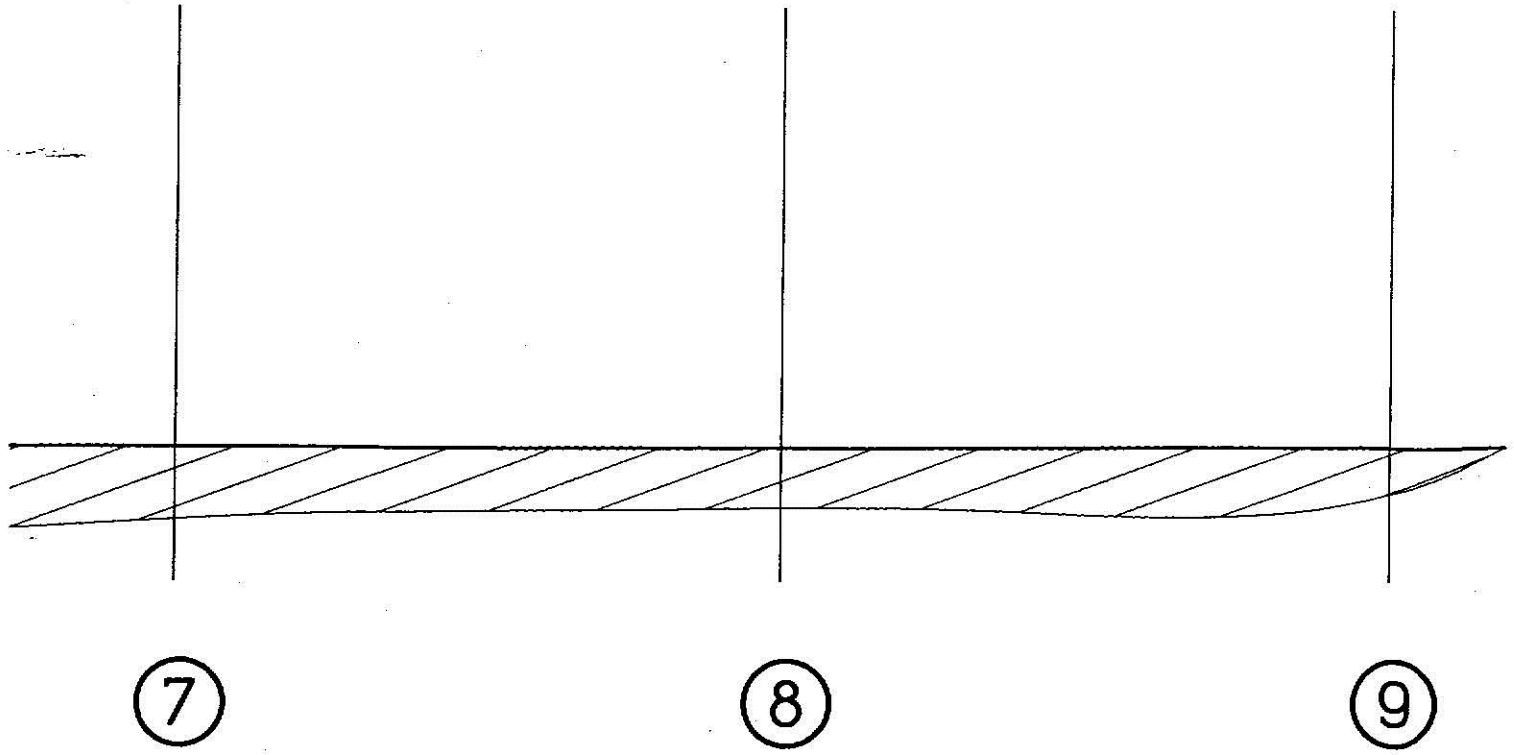

Rev.	Date/Datum	Description/Beschreibung	Prepared /Erstellt	Checked / Geprueft
00	13.08.01	Erstellung	Lohrke	Nienkämper

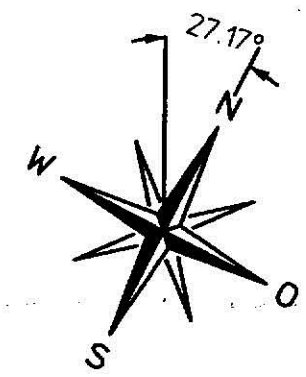

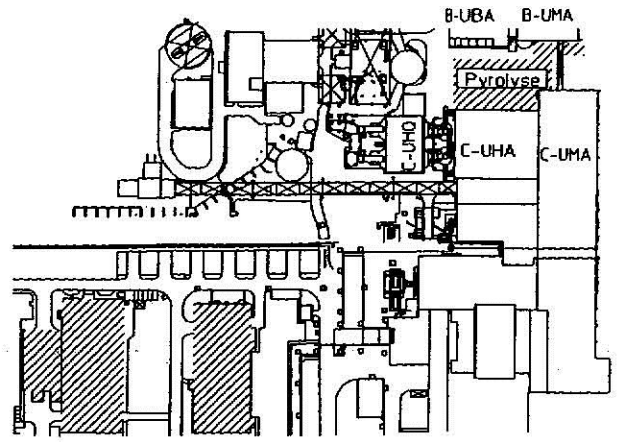

Aufbereitung Lagerhalle

+/- 0.00m = 66,20m). N N

Vorabzug

Pos.-Nr. Bauteil	Stck	Benennung	Zeichng.Nr.	Lieferant/ Zeichng.Nr.	Gewicht
25	1	Antrieb (komplett)	986_403		
24	1	Abdichtung ø2860 (Ausfallseite)	986_407		
23	1	Abdichtung ø2860 (Einfallseite)	986_406		
22	1	Gegenrolle für Zwolf ø450 (komplett)	986_402		
21	1	Gegenrolle für Zwolf ø600 (komplett)	986_401		
20	1	Kompensator AC3		1/6204	
19	1	Schutzkasten für Laufrolle ø650x530 mit Schmierung			
18	1	Schutzkasten für Laufrolle ø650x530			
17	1	Schutzkasten für Laufrolle ø650x215 mit Schmierung			
16	1	Schutzkasten für Laufrolle ø650x215			
15	1	Schutzkasten für Kupplung PN670			
14	1	Abdeckung Zahnkranz			
13	2	Laufrolle ø650x530 (komplett)	986_400		
12	2	Laufrolle ø650x215 (komplett)	986_399		
11	1	Stützen Füllstandmeßstellen (komplett)			
10	1	Stützen Ausfallgehäuse (komplett)			
9	2	Laufring			
8	1	Zahnkranz			
7	1	Gleitringdichtung Ausfall	986_405		
6	1	Gleitringdichtung Einfall	986_404		
5	1	Muffel (komplett)			
4	1	Ausfallgehäuse			
3	1	Austragsrahmen			
2	1	Eintragsrahmen			
1	1	Drehrohr (komplett)			

Bauherr:

Planer:

Company / Auftraggeber
Project No / Auftragsnummer d. Kunden

Contractor
Auftragnehmer

Project Description - Localisation
Projektname - Aufstellungsort

Job.-No. / Kom.-Nr.

Maßstab:	DIN A
1:50	0

Drehrohr Zusammenstellung

Gezeichnet:	Datum:	Name:
Geprüft:		
Freigabe:		

Zeichnungsnummer:

986_408 00

Doku-Kennzeichen:

Doku-Ident-Nr.:

Fach: 17

28-Aug-2000 10:58:39 USERNAME=gerlach