


POS. 38 Container El. Steuerung

3 x SA 16A
Fi 40A / 30mA

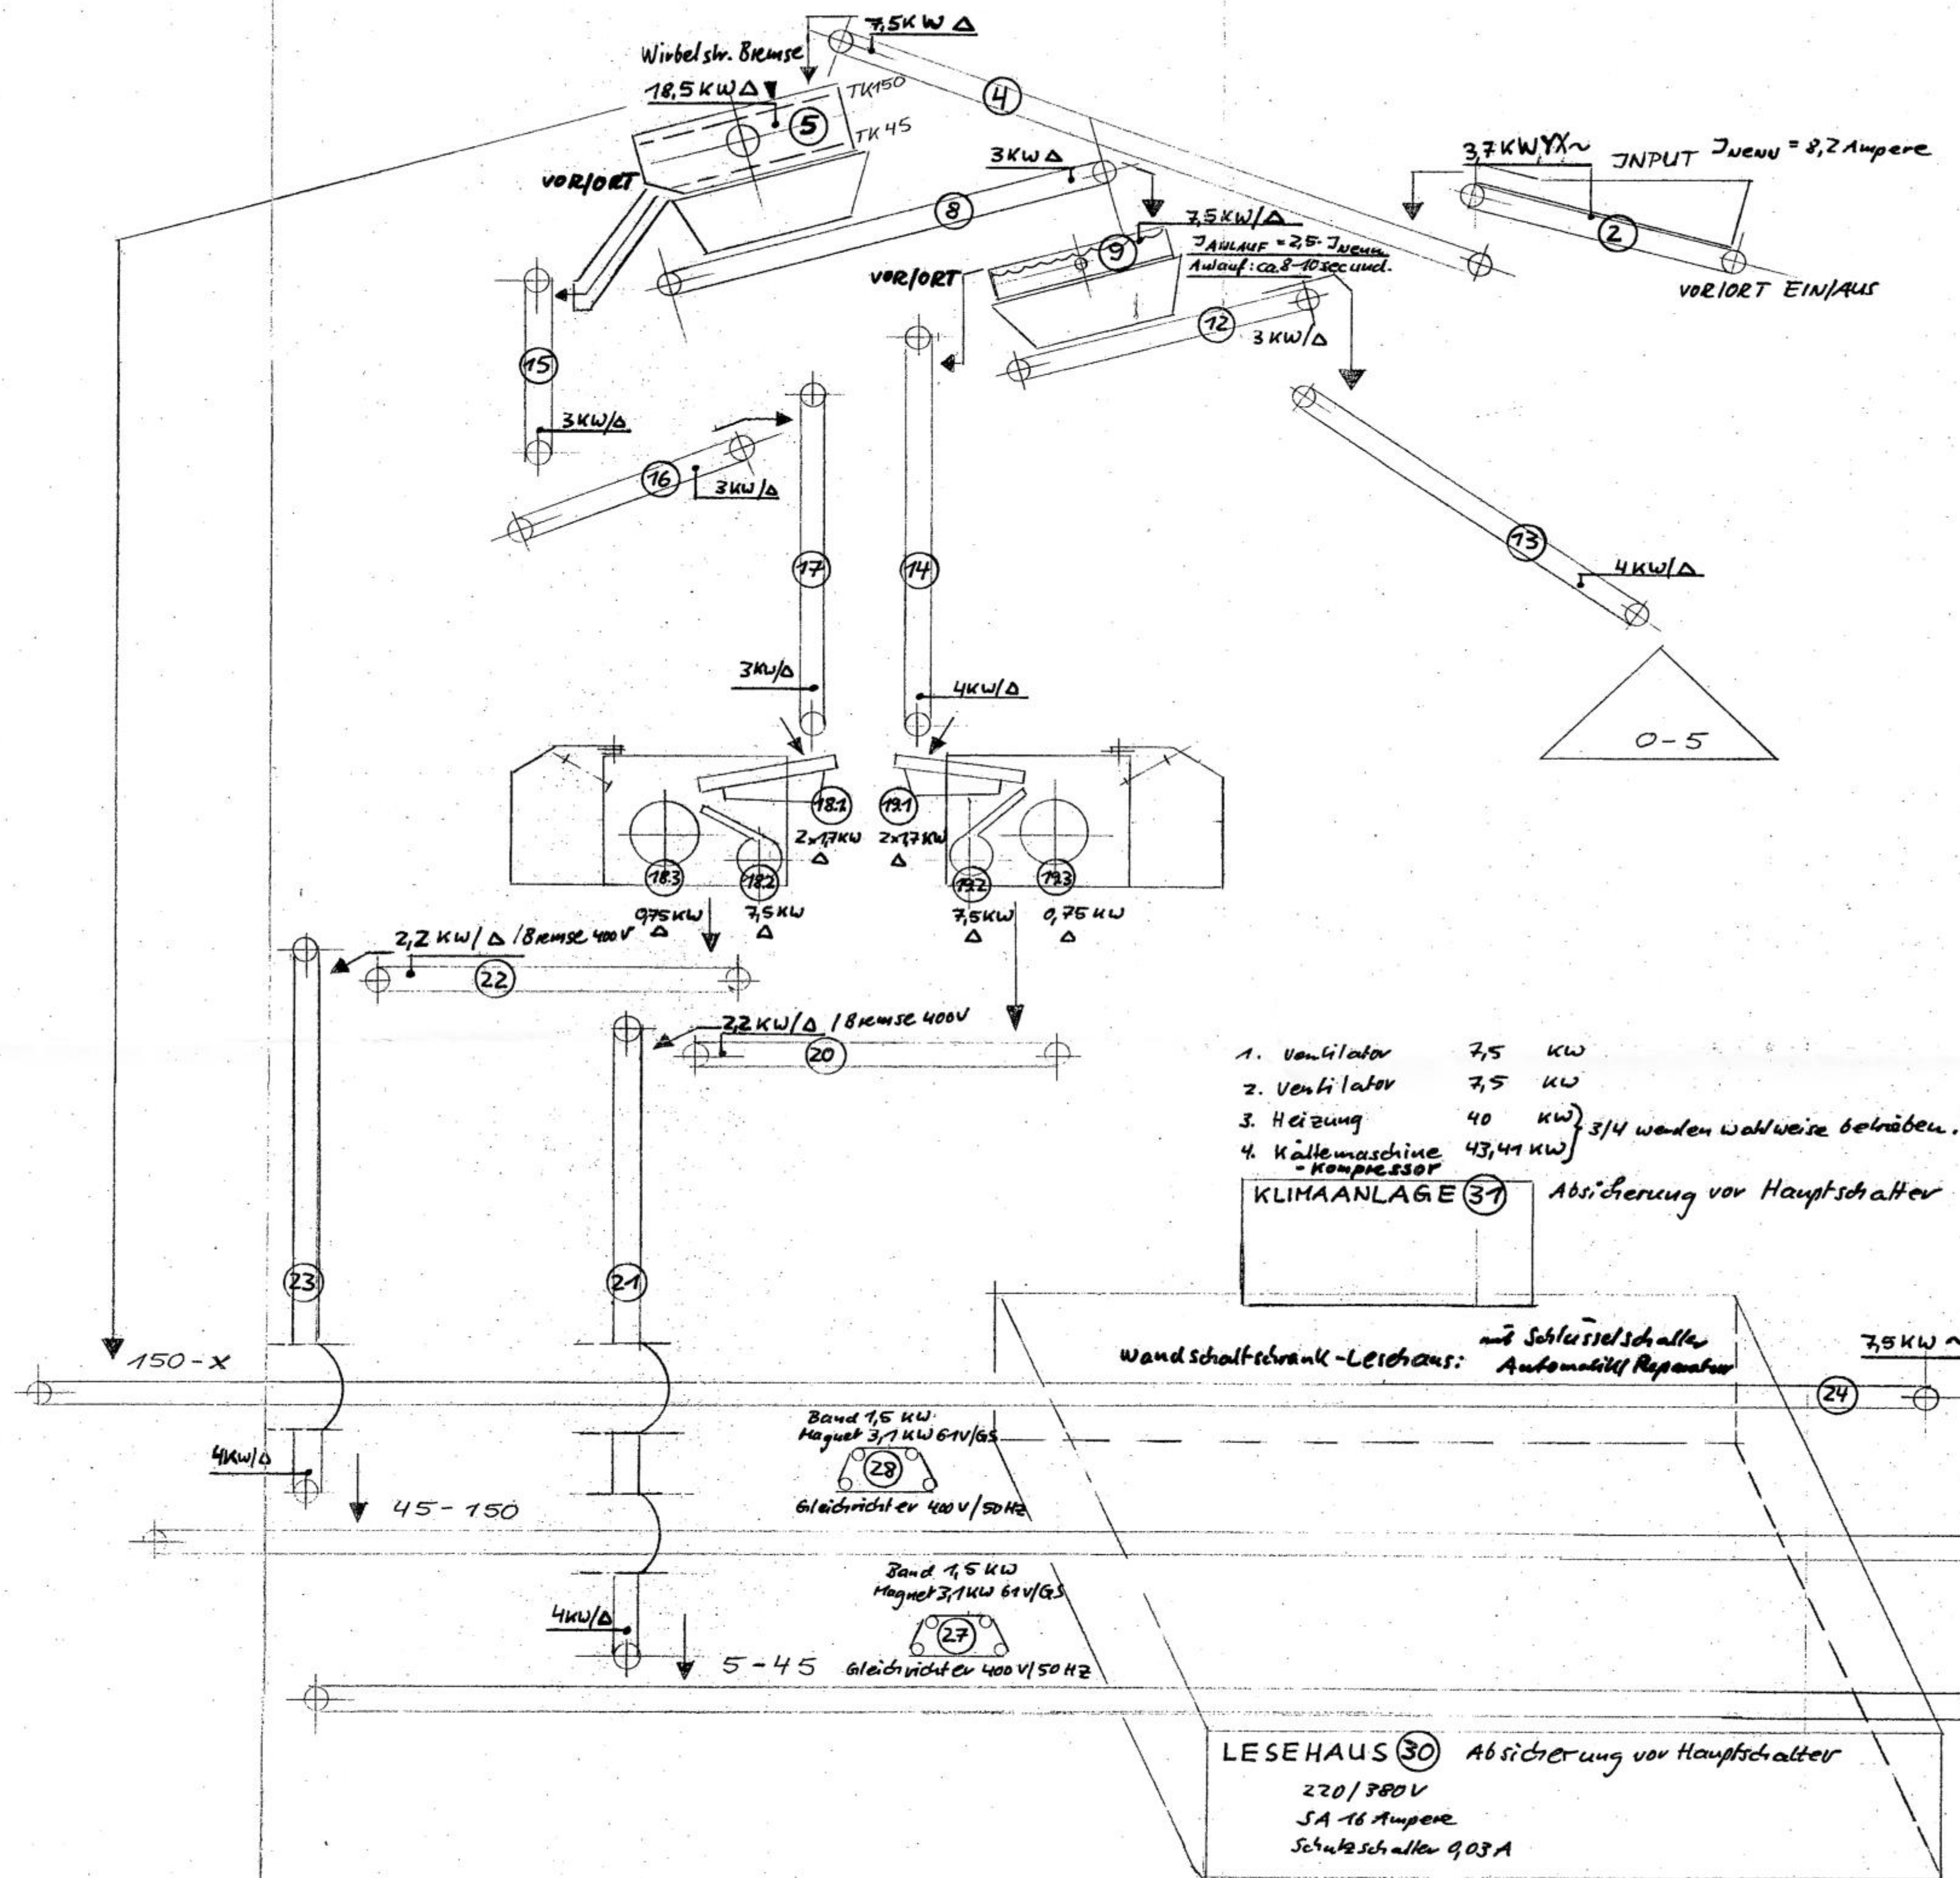

KURZZEICHEN

- x = Kaltleiter
- ▼ = Schweranlauf (Motor-Läufer KLAB)
- ~ = Frequenzsteuerung
- Δ = Dreieck / Direkte Einschaltung
- Y = Stern / Direkte Einschaltung
- F = Fremdlüfter 0,125 kW / 220 Volt

34. Entstaubungsanlage:
- 34.1. Ventilator 18,5 kW YΔ / X
 - 34.2. Kompressor 4,1 kW Δ
 - 34.3. Förderschnecke 3,0 kW Δ
Mit Verkabelung, Filtersteuerung - Ventile
 - 34.4. Filtersteuerung - bauseits - 220/380V

- 1. Ventilator 7,5 kW
 - 2. Ventilator 7,5 kW
 - 3. Heizung 40 kW } 3/4 werden wahlweise betrieben!
 - 4. Kältemaschine - Kompressor 43,41 kW
- KLIMAANLAGE (37) Absicherung vor Hauptschalter

Wand schaltschrank - Leitzhaus: mit Schlüssel schalter Automatik Reparatur

LESEHAUS (30) Absicherung vor Hauptschalter
220/380V
SA 16 Ampere
Schutzschalter 9,03 A