




Aufsicht Trägelage

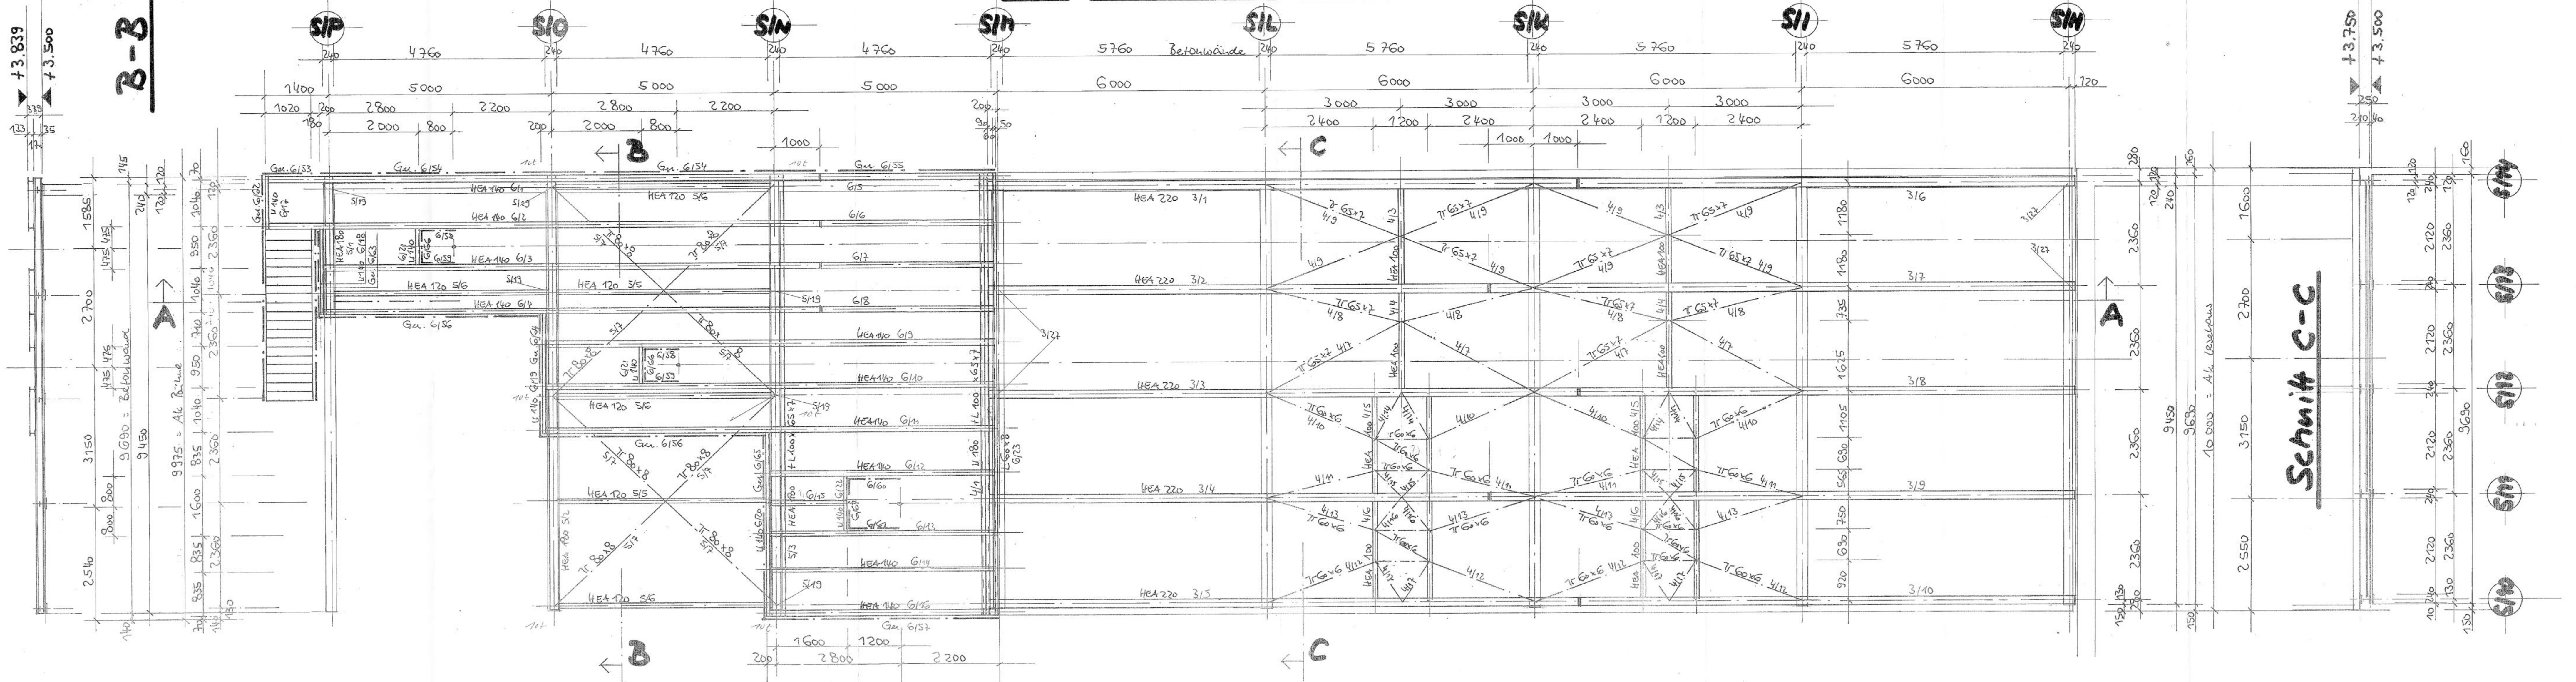

Schnitt A-A

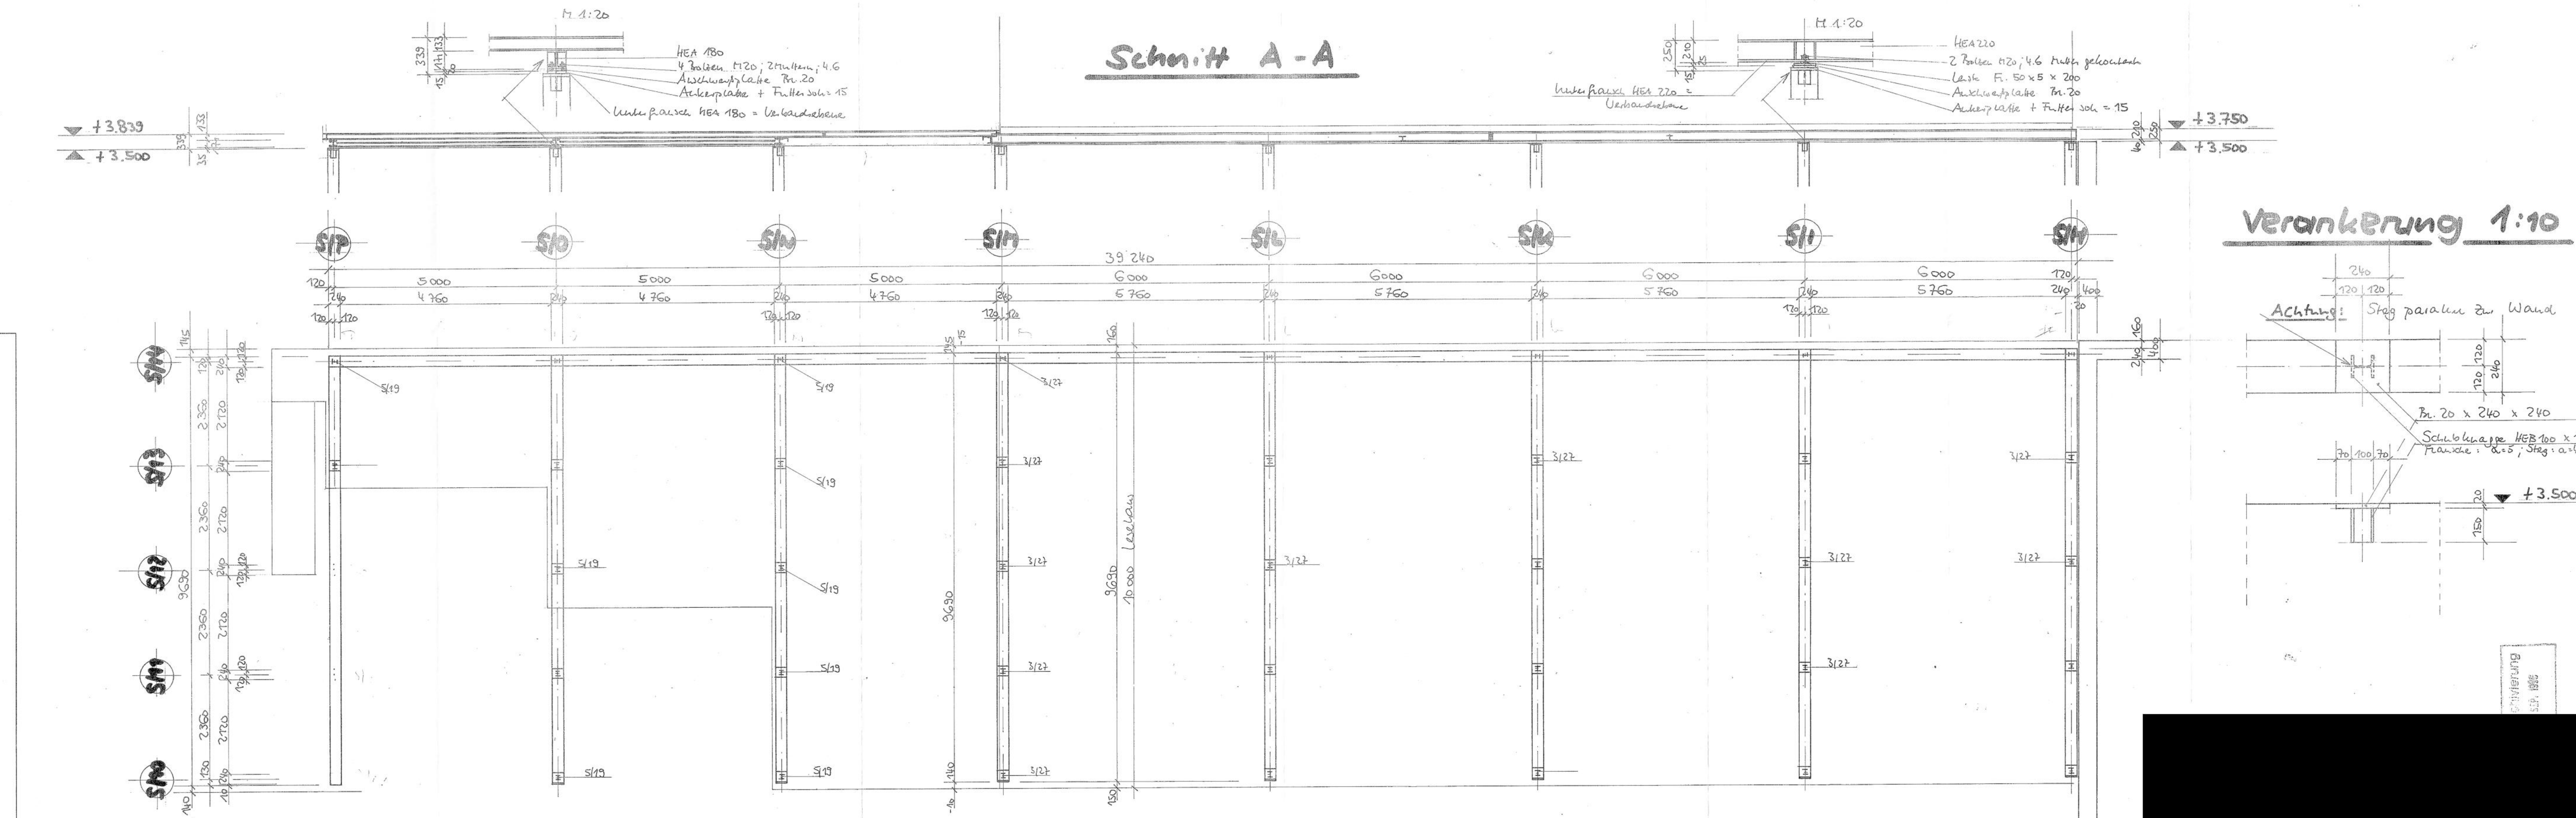

Verankerung 1:10

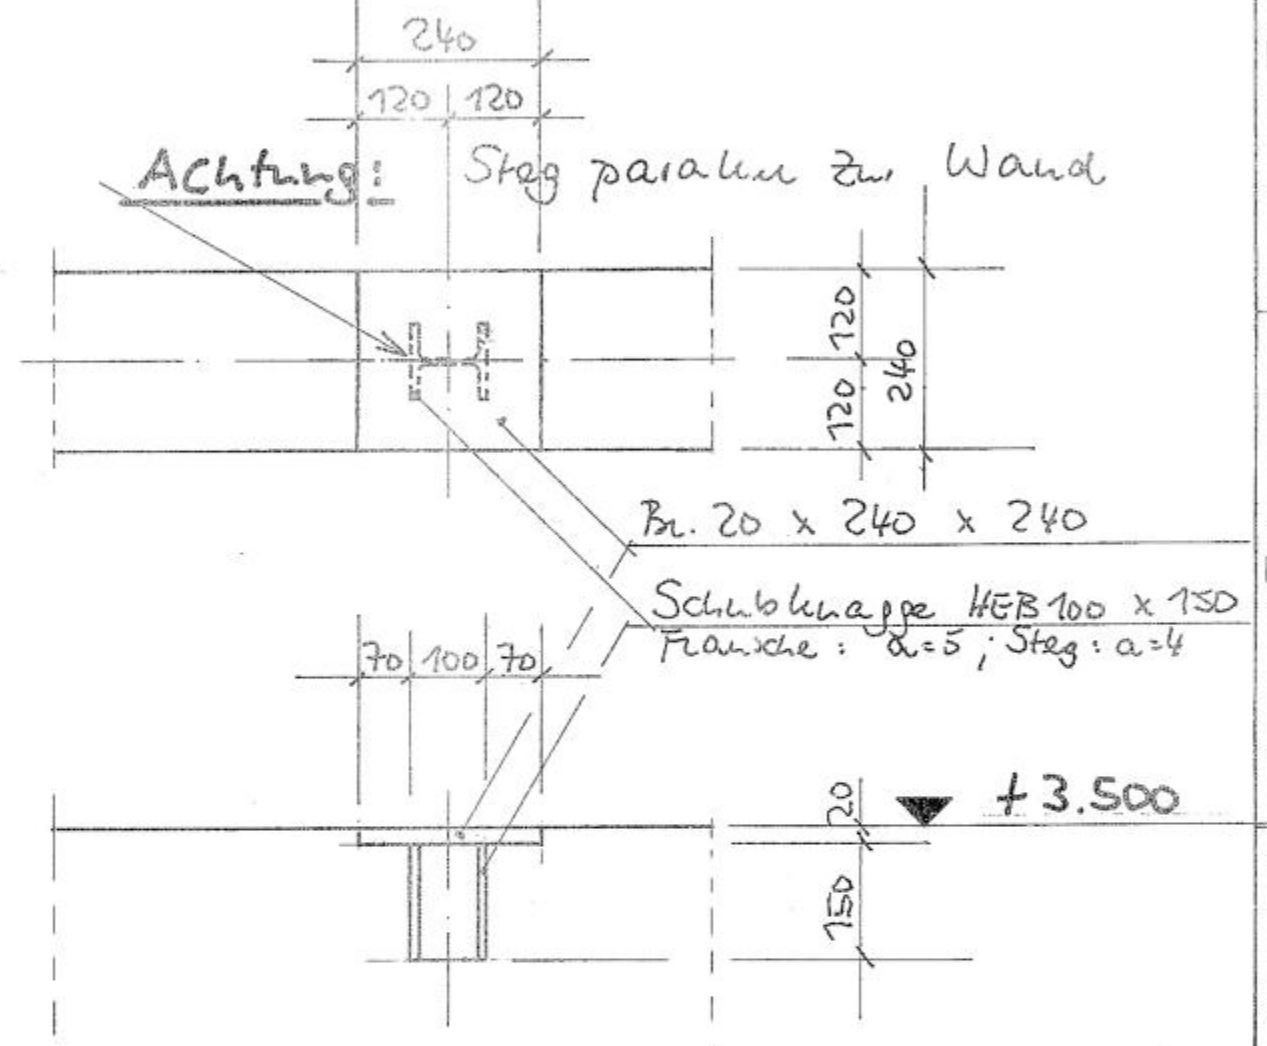

Aufsicht Ankerplatten

Achtung: Stöße knaggen parallel zu den Wänden
 Lagerbohle: Pos. 3/27 = 25 x
 Pos. 5/19 = 12 x

Büroarchitekt
 589 137